


1→

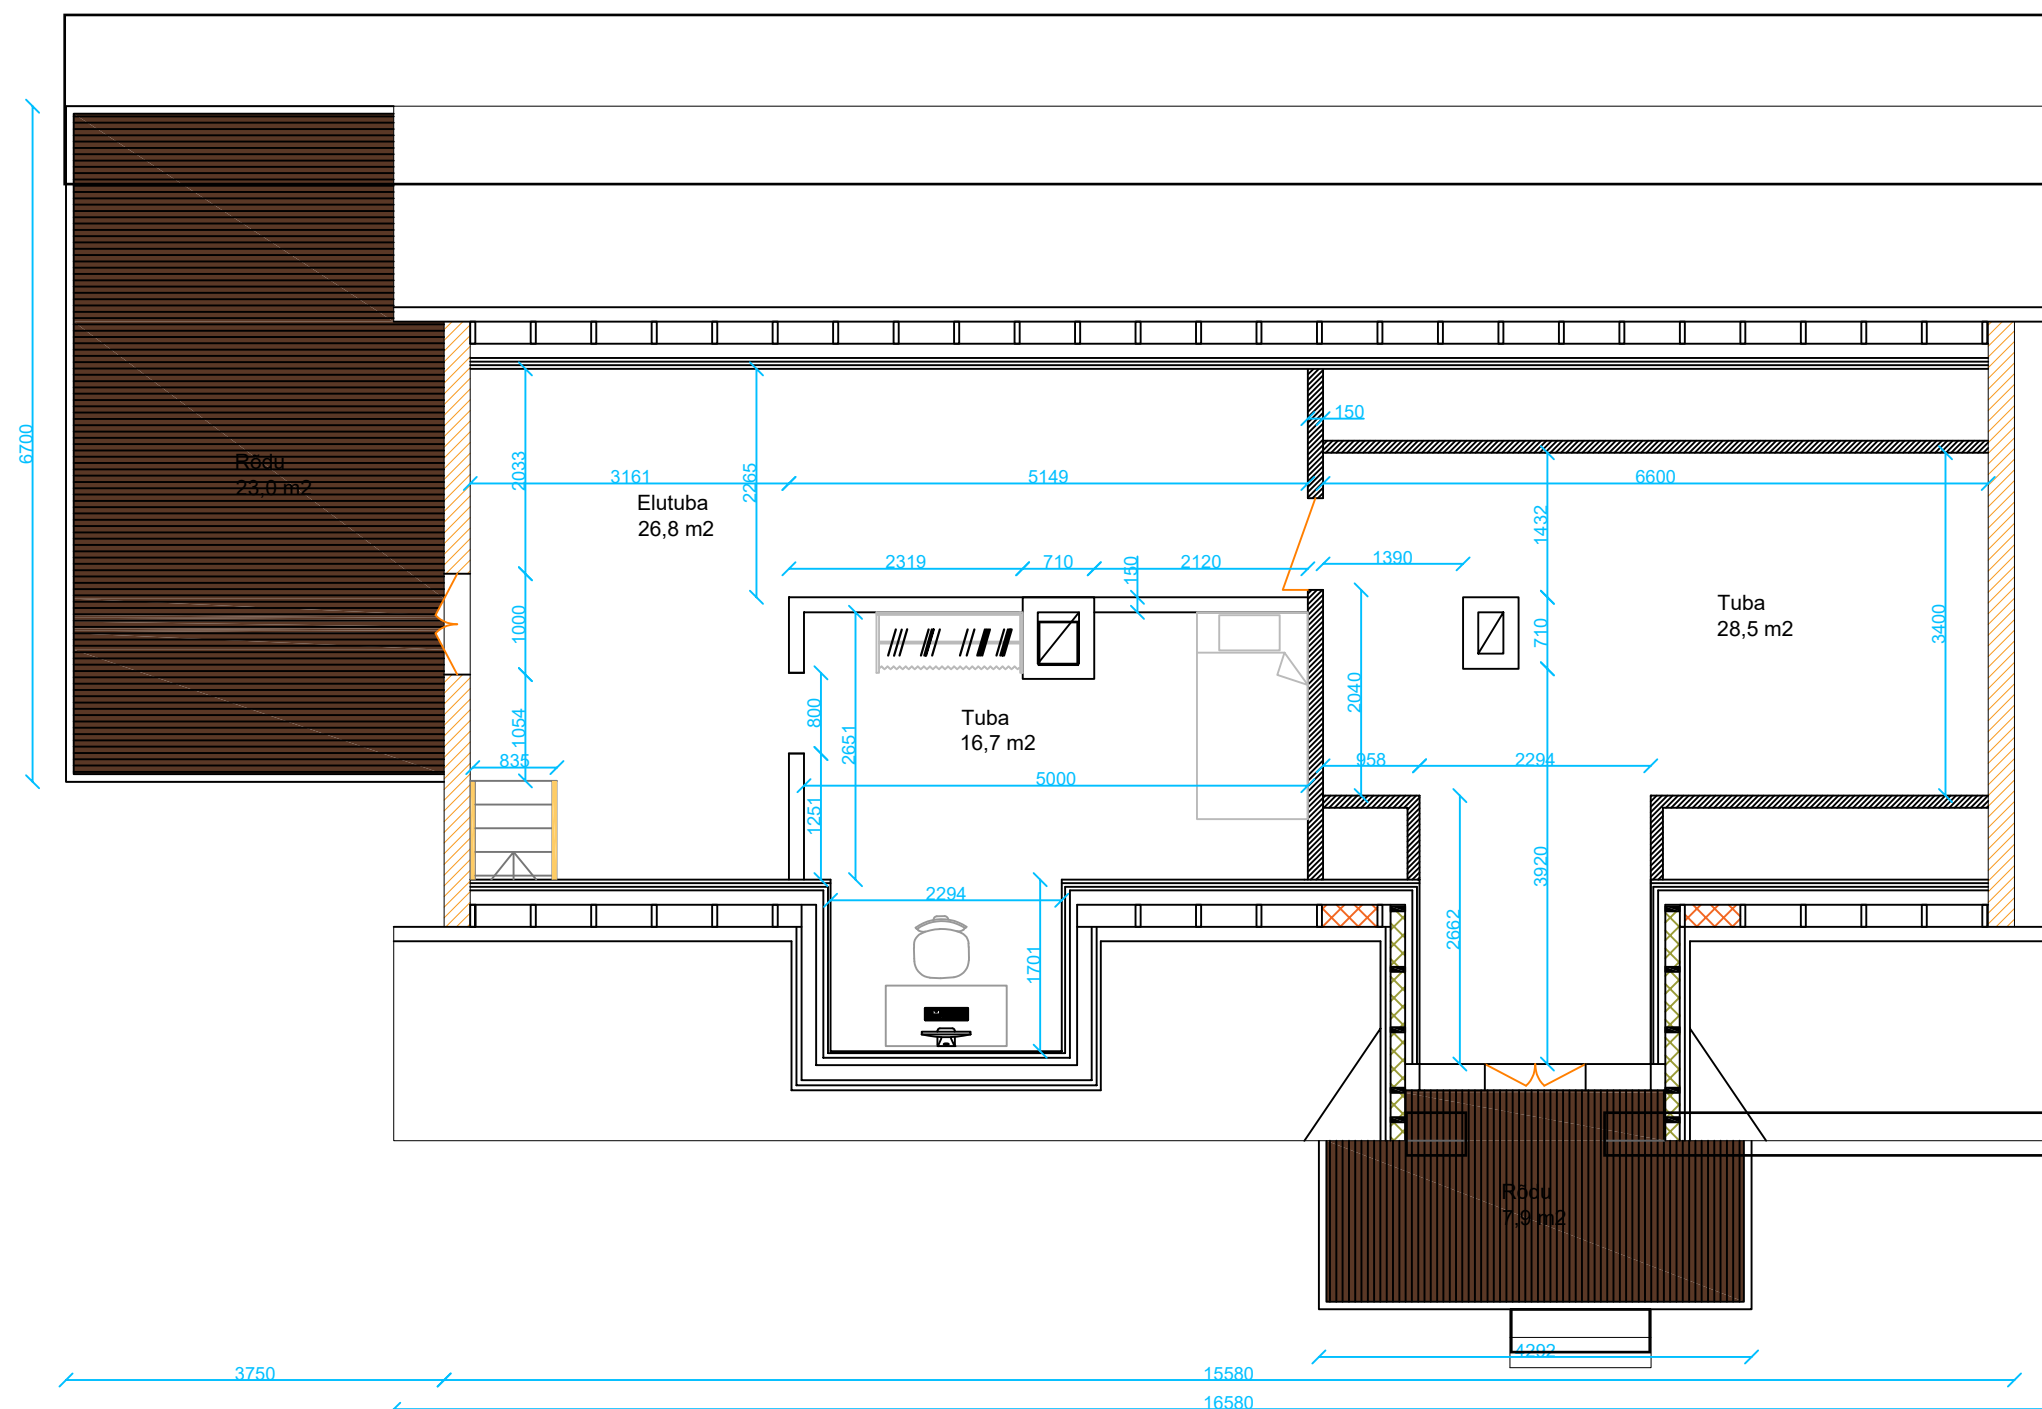

Teostatavad tööd:

1. Rajatakse ava trepi jaoks
2. Olemasolev vahelagi puhatakse
3. vahelae paigaldatakse aurutõke
4. Olemasolevatele vahelae talade peale paigaldatakse riht talad
5. põrandasse paigaldatakse vajalikud kaablid jms.
6. talade vahe täidetakse mineraalvillaga
7. paigaldatakse harvlaudis 25x100mm s. 300mm
8. paigaldatakse OSB3 plaat paksusega 22mm
9. Olemasolevate sarikate vahele paigaldatakse tuuletõkke plaat
10. Sarikate vahe täidetakse min.villaga
11. Sarikate siseküljele paigaldatakse täiendav roovis 50x50mm, vahed täidetakse min. villaga.
12. Katus-laele paigaldatakse aurutõke.
13. Paigaldatakse dist. liist
14. Katuslagi kaetakse 2x kipsplaadiga.
15. Olemasolevate otsaseinte postide vahed soojustatakse min.villaga, paigaldatakse täiendav kiht prusse ning min.villa paksusega 50mm.
16. Paigaldatakse aurutõke ja dist. liist
17. seinad kaetakse kipsplaadiga.
18. Lääne otsaseina rajatakse uke ava.
19. Ehitatakse rõdud.

 Soojustatav välissein

 Ehitatav uus välissein (2xkips+ karkass s. 600mm/ min.vill 50mm + karkass s.600/ min vill 150mm+ tuuletõke+ dist.liist+ voodrilaudis

 Ehitatav uus sisesein (2xkips+ karkass s. 600mm/ min.vill 50mm + 2x kips)

1→