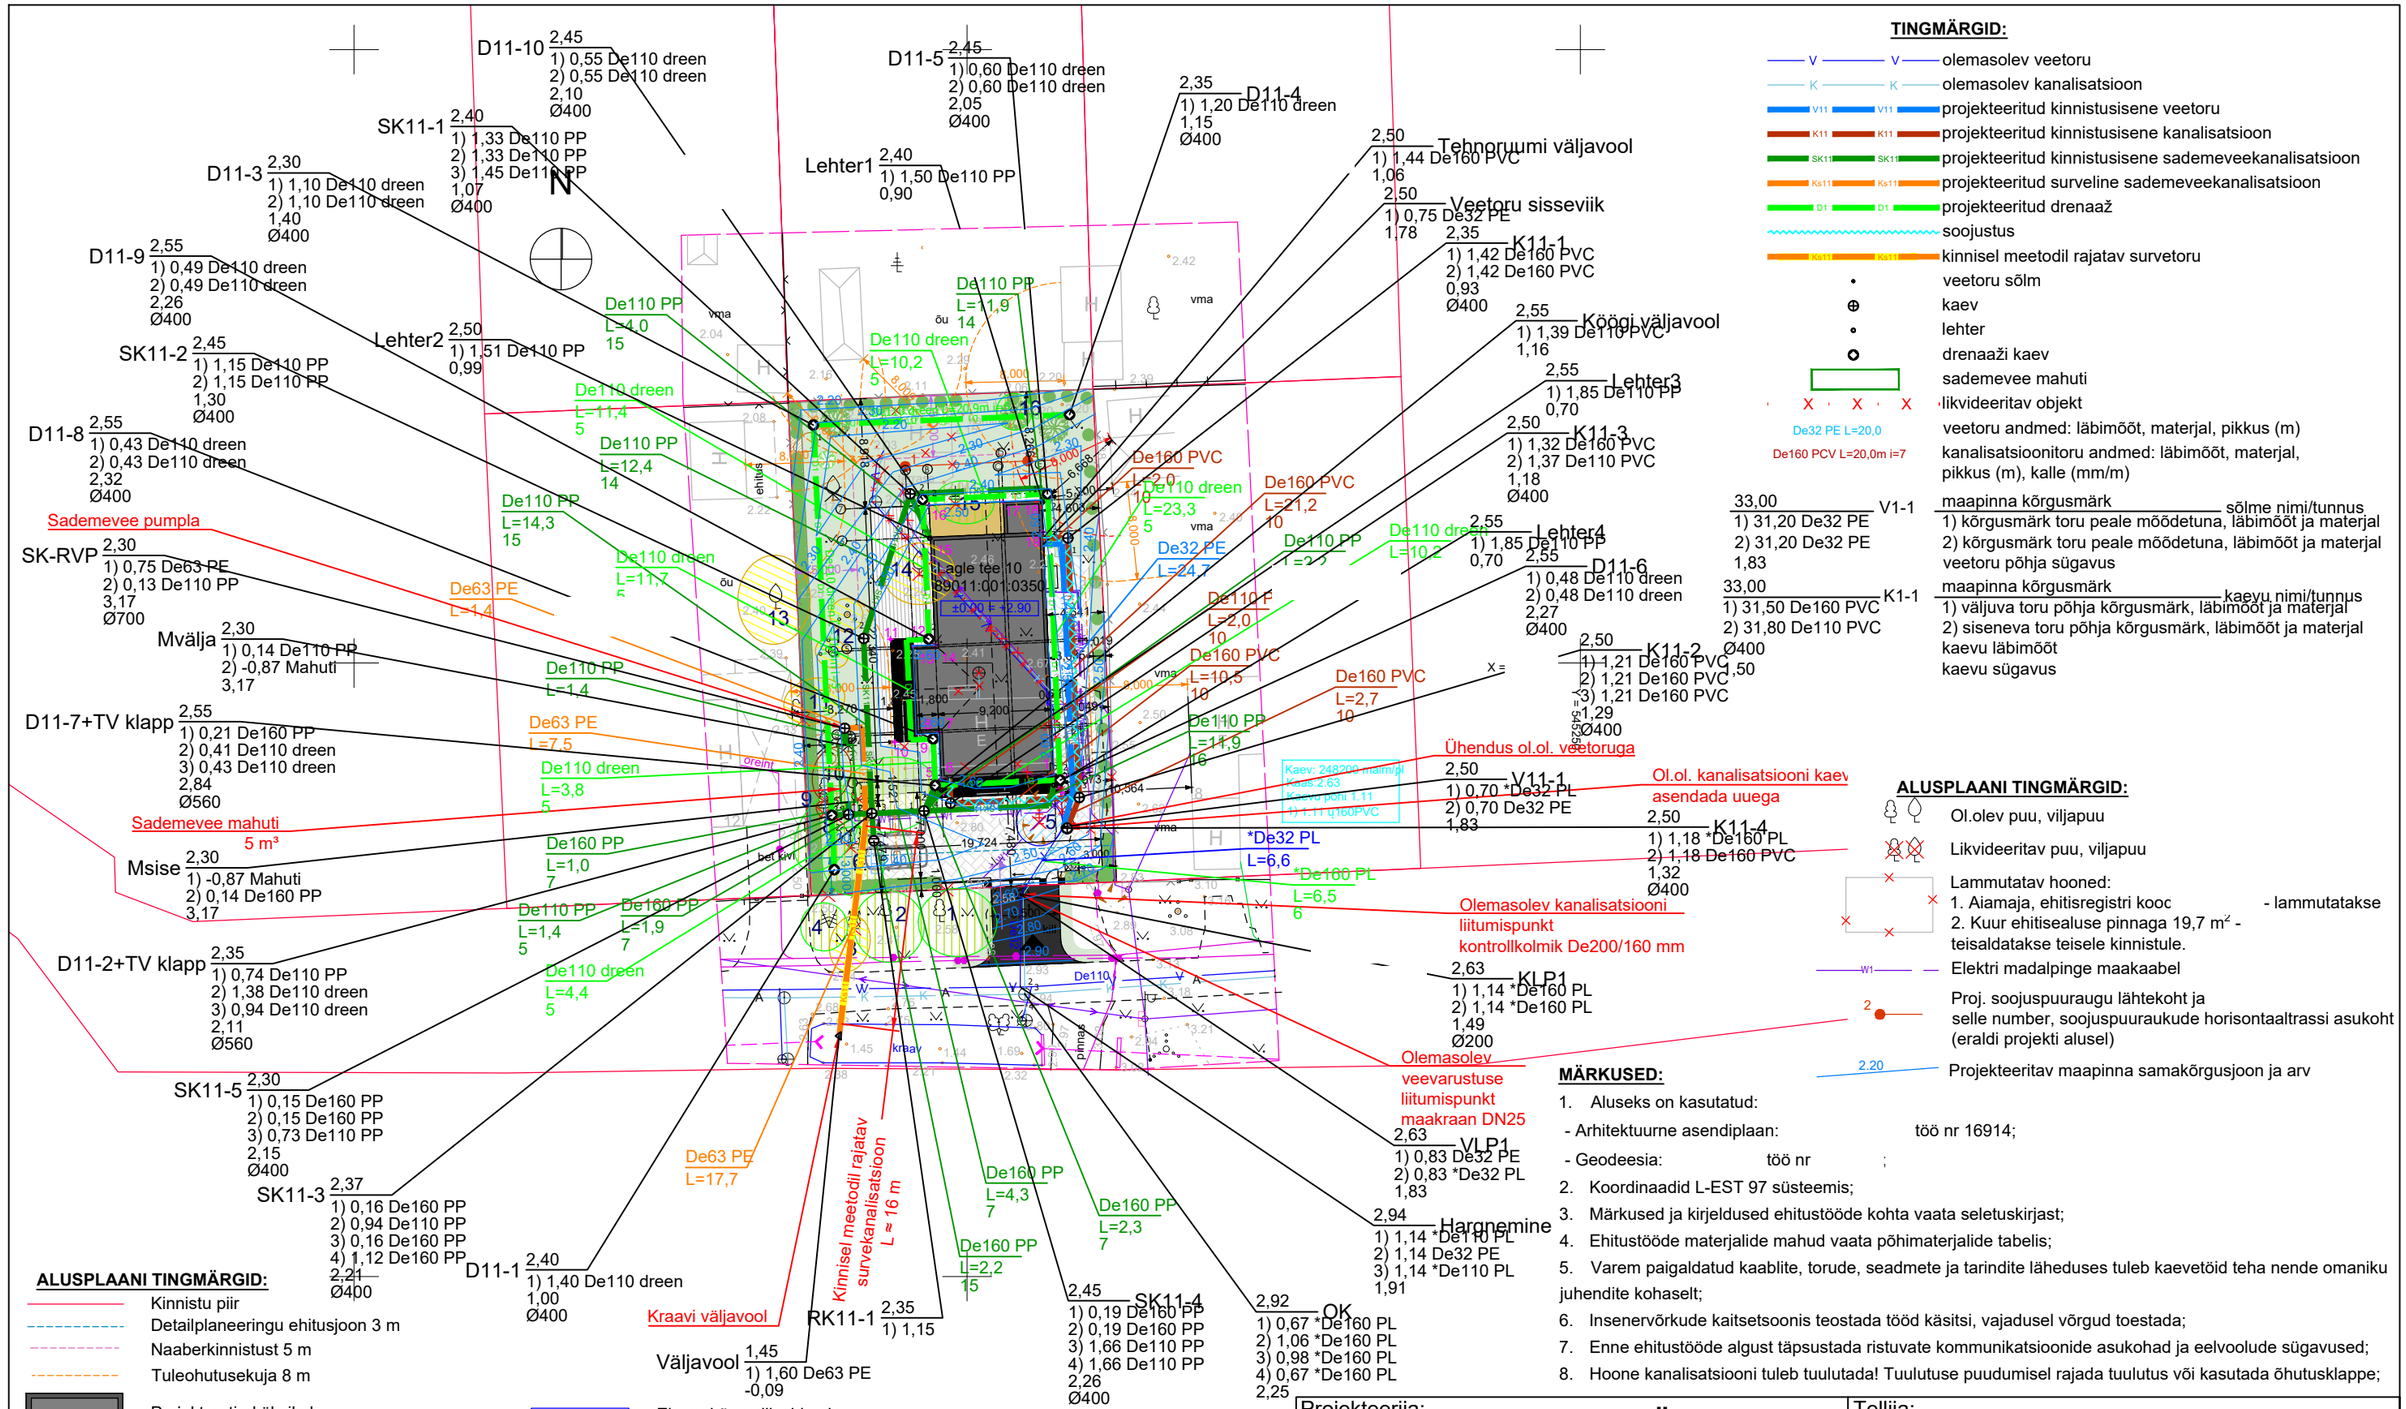


TINGMÄRGID:

- olemasolev veetoru
- olemasolev kanalisatsioon
- projekteeritud kinnistusisene veetoru
- projekteeritud kinnistusisene kanalisatsioon
- projekteeritud kinnistusisene sademeveekanalisatsioon
- projekteeritud surveline sademeveekanalisatsioon
- projekteeritud drenaaž
- soojustus
- kinnisel meetodil rajatav survetoru
- veetoru sõlm
- kaev
- lehter
- drenaaži kaev
- sademevee mahuti
- likvideeritav objekt
- veetoru andmed: läbimõõt, materjal, pikkus (m) (De32 PE L=20,0; De160 PCV L=20,0m i=7)
- kanalisatsioonitoru andmed: läbimõõt, materjal, pikkus (m), kalle (mm/m)

33,00 V1-1 — 1) 31,20 De32 PE 2) 31,20 De32 PE 1,83
- maapinna kõrgusmärk
- sõlme nimi/tunnus
1) kõrgusmärk toru peale mõõdetuna, läbimõõt ja materjal
2) kõrgusmärk toru peale mõõdetuna, läbimõõt ja materjal veetoru põhja sügavus

33,00 K1-1 — 1) 31,50 De160 PVC 2) 31,80 De110 PVC Ø400
- maapinna kõrgusmärk
- kaevu nimi/tunnus
1) väljuva toru põhja kõrgusmärk, läbimõõt ja materjal
2) siseneva toru põhja kõrgusmärk, läbimõõt ja materjal
kaevu läbimõõt
kaevu sügavus

ALUSPLAANI TINGMÄRGID:

- Ol.olev puu, viljapuu
- Likvideeritav puu, viljapuu
- Lammutatav hooned:
 1. Aiamaja, ehitisregistri kooc - lammutatakse
 2. Kuur ehitisealuse pinnaga 19,7 m² - teisaldatakse teisele kinnistule.
- Elektri madalpinge maakaabel (W1)
- Proj. soojuspuuraugu lähtekoht ja selle number, soojuspuuraukude horisontaaltrassi asukoht (eraldi projekti alusel)
- Projekteeritav maapinna samakõrgusjoon ja arv (2.20)

ALUSPLAANI TINGMÄRGID:

- Kinnistu piir
- Detailplaneeringu ehitusjoon 3 m
- Naaberkinnistust 5 m
- Tuleohutusekuja 8 m
- Projekteeritud üksikelamu
- Projekteeritud üksikelamu veranda
- Projekteeritud elamu varikatus
- Projekteeritud elamu katuse harja-/räästajoon
- Projekteeritud terrass
- Projekteeritud kivisillutis
- Projekteeritud asfaltbetoon
- ±0.00 = +2.90 Elamu kõrguslik sidumine
- Juurdepääs krundile
- Sissepääs hoonesse
- Projekteeritud parkimiskoht (3 parkimiskohta)
- Prügikonteinerite asukoht
- Projekteeritud auto liugvärav ja jalgvärav, kõrgus 1,5 m
- Proj. puidust piirdeaed, kõrgus max 1,5 m
- Ol. olev/säilitatav võrkaed
- Likvideeritav võrkaed

MÄRKUSED:

1. Aluseks on kasutatud:
 - Arhitektuurne asendiplaan: töö nr 16914;
 - Geodeesia: töö nr ;
2. Koordinaadid L-EST 97 süsteemis;
3. Märkused ja kirjeldused ehitustööde kohta vaata seletuskirjast;
4. Ehitustööde materjalide mahud vaata põhimaterjalide tabelis;
5. Varem paigaldatud kaablite, torude, seadmete ja tarindite läheduses tuleb kaevetöid teha nende omaniku juhendite kohaselt;
6. Insenervõrkude kaitsetsoonis teostada tööd käsitsi, vajadusel võrgud toestada;
7. Enne ehitustööde algust täpsustada ristuvate kommunikatsioonide asukohad ja eelvoolude sügavused;
8. Hoone kanalisatsiooni tuleb tuulutada! Tuulutuse puudumisel rajada tuulutus või kasutada õhutusklappe;

Projekteerija: **Triangulum OÜ reg. kood: 14443557**		Tellija: **Eraisik**	
MTR nr EEP004045		Nimetus: **Kinnistu välisveevarustus ja kanalisatsioon**	Aadress: **Püünsi küla, Viimsi vald, Harju maakond**
Teostas:	V. Petrova		
Kuupäev: 15.02.2026 (v02) Töö nr: 210/25 Staadium: Põhiprojekt		Leht: **2**	Tähis: **Asendiplaan VK-4-01**
			Mõõtkava: **1:500**