


Lõige 1-1
1 : 50

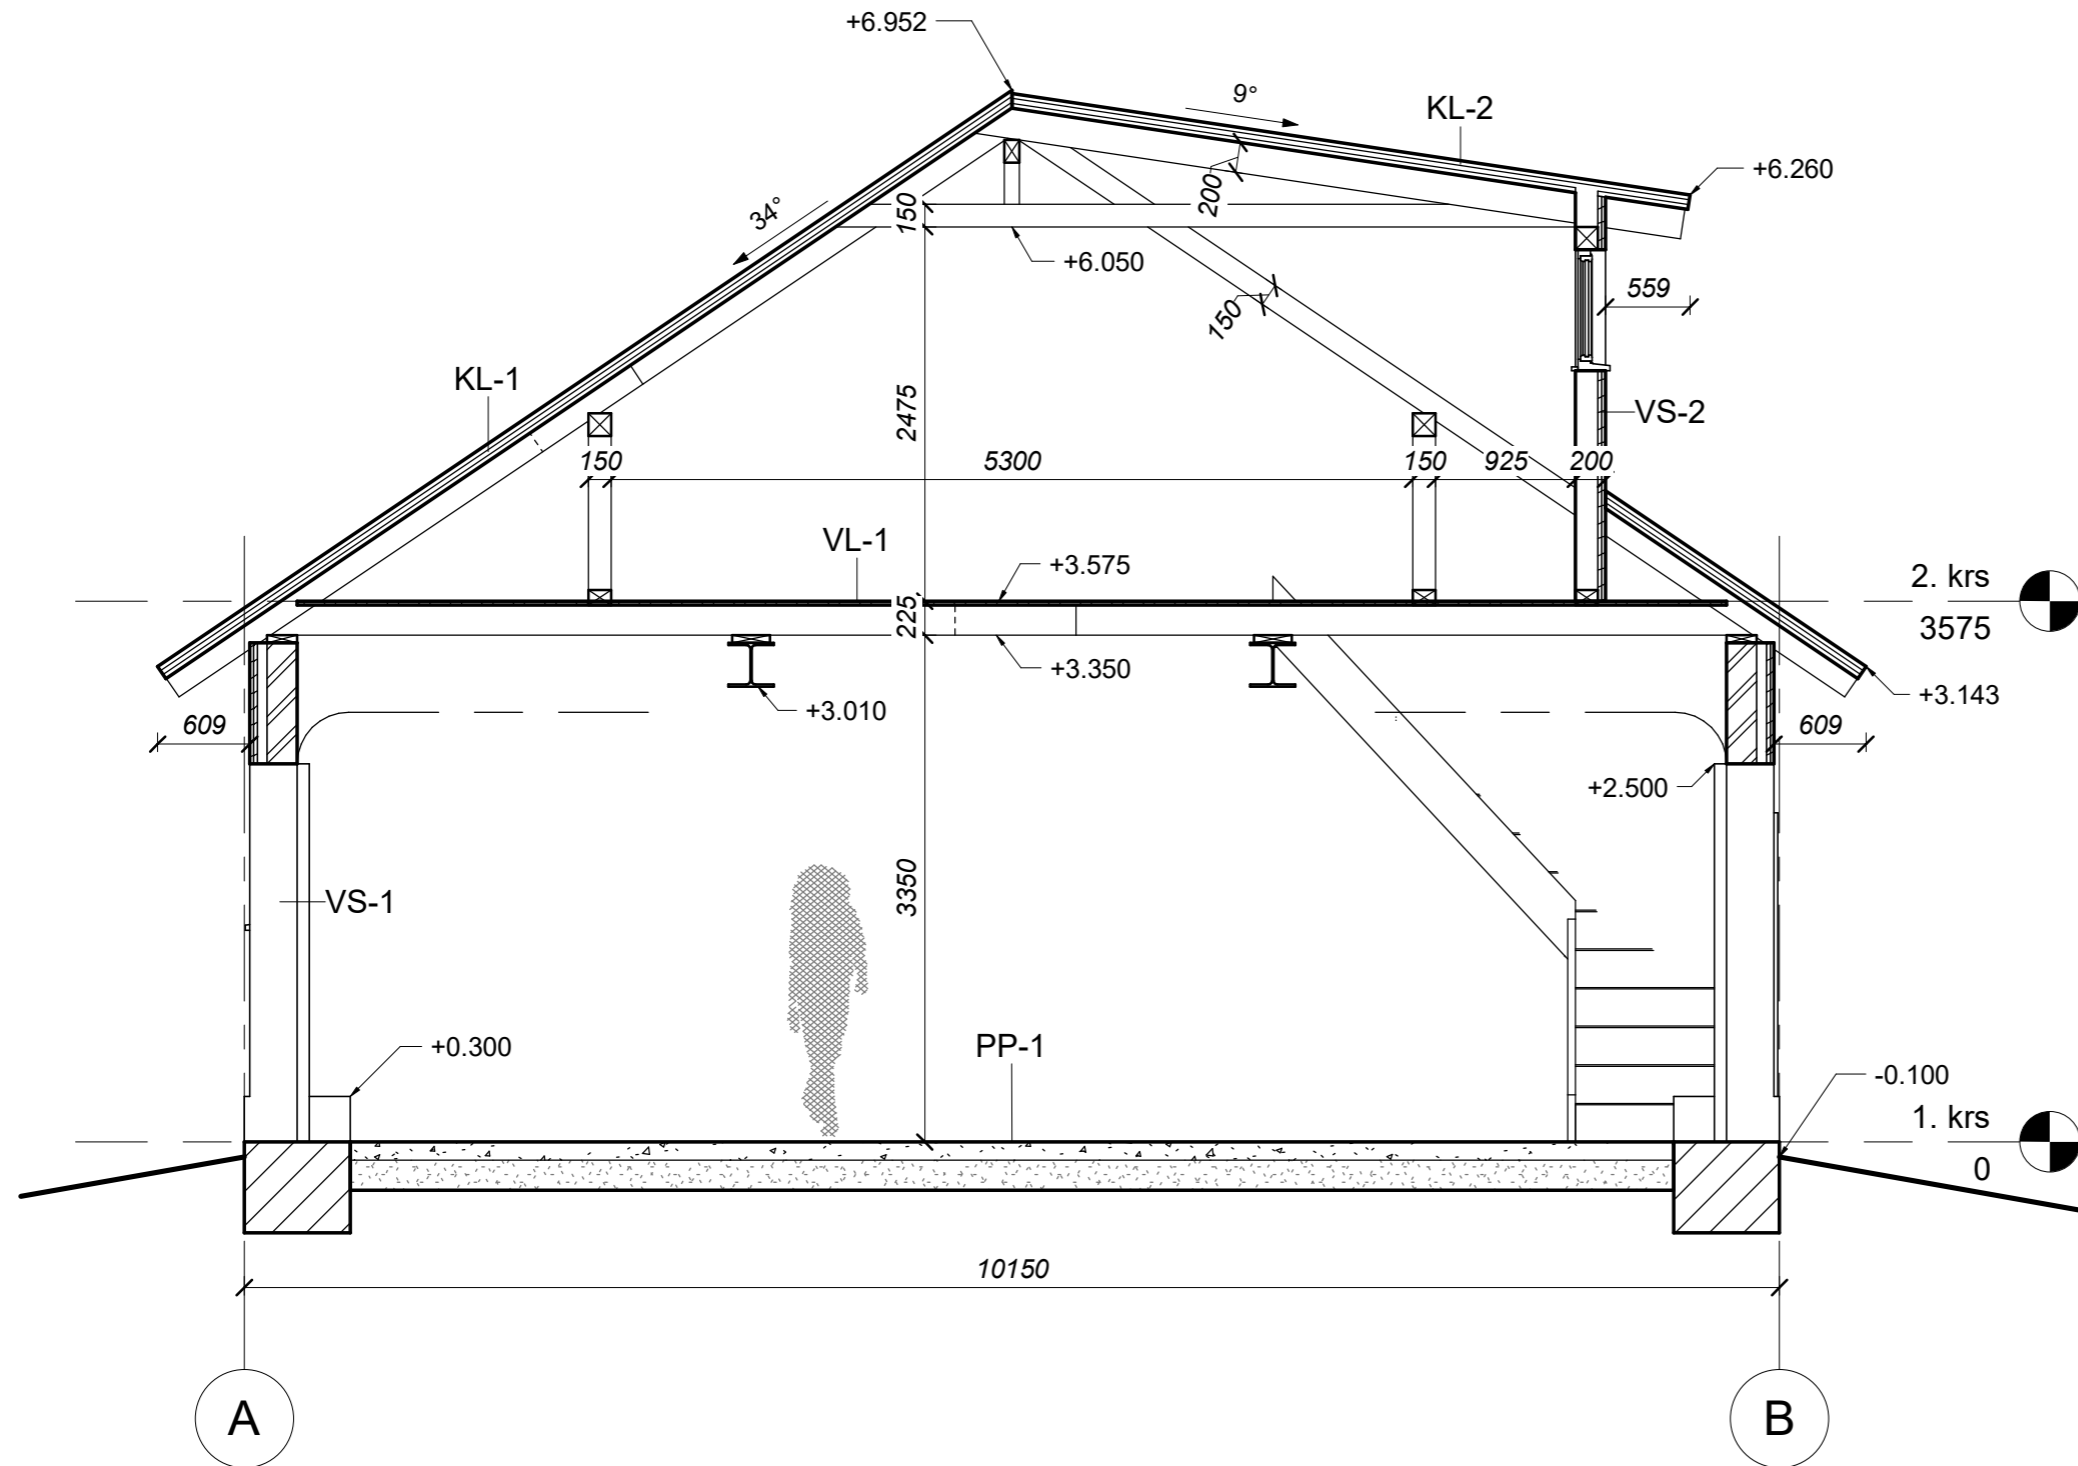

KONSTRUKTSIOONITÜÜBID

VS-1 välissein
- Fibo plokk 200mm
- Vert. roov 32x100 32mm
- Hor.roov 32x100 32mm
- 2x servamata laudis 50mm

VS-2 välissein
- Pruss 150x50 150mm
- 2x servamata laudis 50mm

SS-1 sisesein
- Fibo plokk 200mm

PP-1 põrand pinnasel
- Raudbetoon 120mm
- PE-kile -
- Killustik 200mm

VL-1 vahelagi
- OSB3 plaat 25mm
- Tala 200x75 s900 200mm

KL-1 katuslagi
- Ruukki classic plekk 32mm
- Roov 32x100mm 32mm
- Distantpliist 32x50 32mm
- Aluskate -
- Sarikas 150x50 s900 150mm

KL-2 katuslagi
- Ruukki classic plekk 32mm
- Roov 32x100mm 32mm
- Distantpliist 32x50 32mm
- Aluskate -
- Sarikas 200x50 s900 200mm

Muudatus	Kuupäev	Muudatuse kirjeldus	Projekteerija
		Objekt: Abihoone Sihva küla, Otepää vald, Valgamaa	Töö nr: 19-008
		Joonis: Lõige 1-1	Joonise nr: AR-6-01
		Tellija: Projekteerija: Arhitektuur	Stadium: EP
		Vast. projekteerija: Kuupäev: 27.05.2022 Mõõt: 1:50	Muudatus:
		Projekteerija: Käesolevat dokumenti ei saa paljundada, kasutada ega loovutada kolmandale isikule ilma nõusolekuta.	