




S-11
KATUSEHARJA
SÕLM,
VERTIKAALLÕIGE

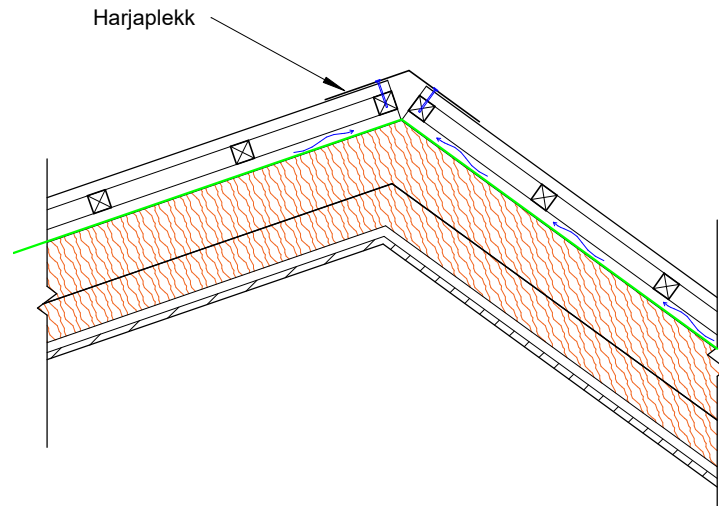

S-12
RÄÄSTA
SÕLM,
VERTIKAALLÕIGE

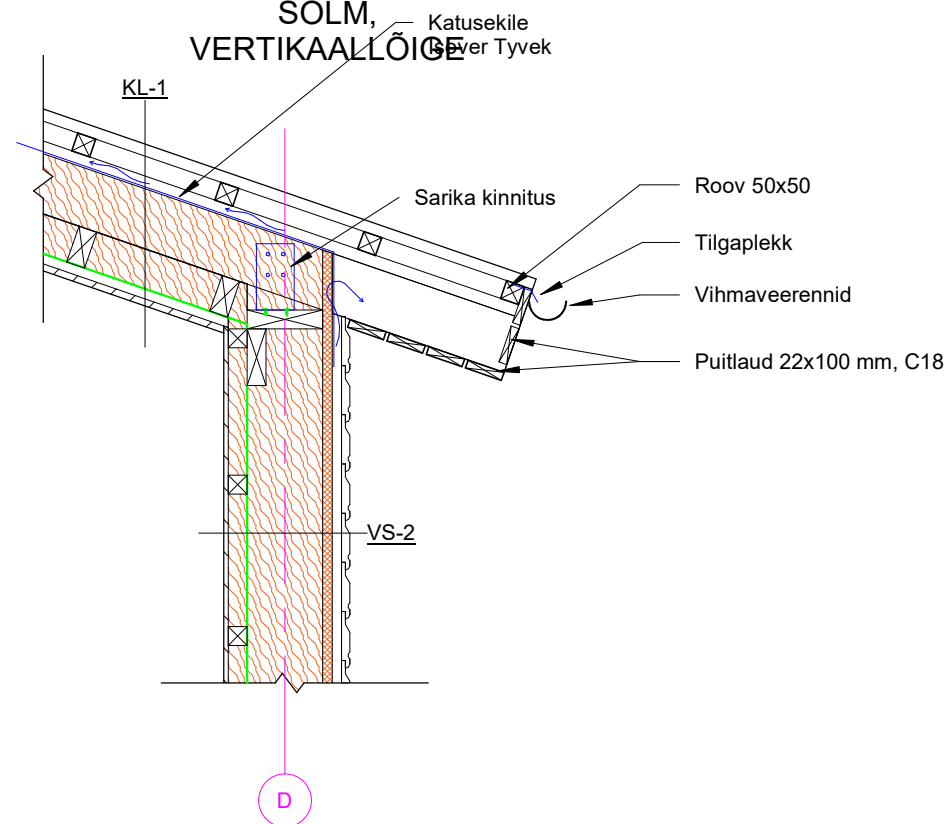

S-10
KORSTNA
LÄBIVIIK,
VERTIKAALLÕIGE

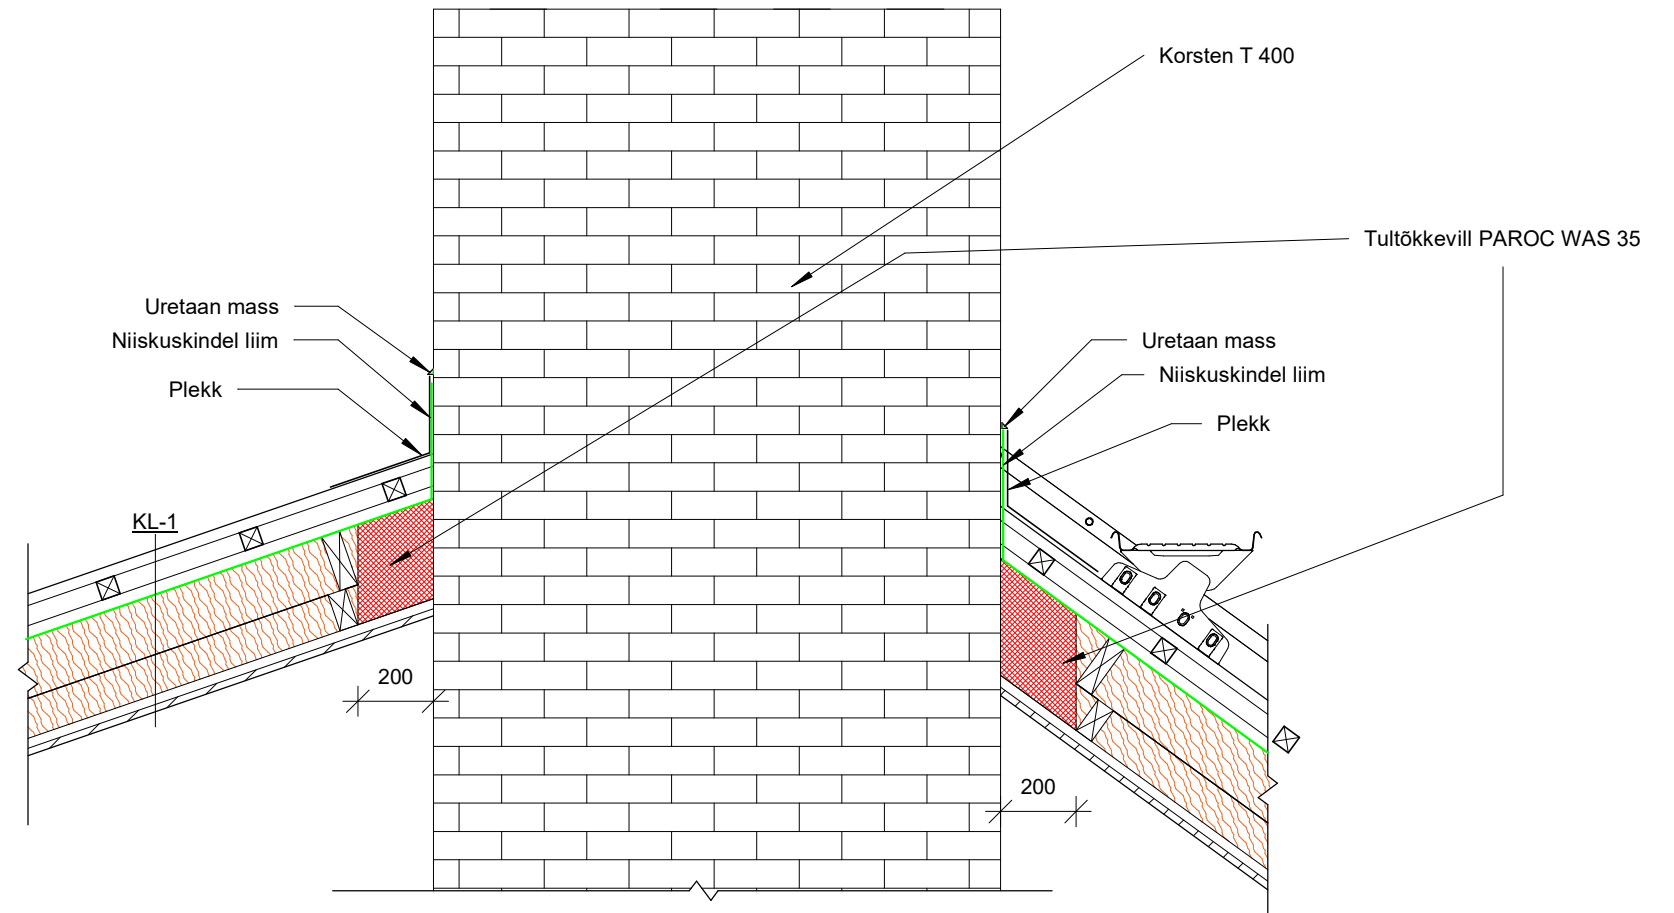

MÄRKUSED:

Tegemist on põhimõttelise lahendusega.
Projekteerimistöödel konstruktsioone ei avatud.
Jälgida tootjapoolseid paigaldusjuhendeid.
Tugevusarvutused tuleb lahendada konstruktiivse projektiga.
Kui ehitustööde ajal ilmneb vastuolusid joonistel, tuleb tööde teostajal
koostada või tellida tööprojekt või konsulteerida projekteerijaga.
KÕIK MÕÖDUD TULEB TÄPSUSTADA KOHAPEAL.

	Töö nimetus	Elamu laiendamis ja rekonstrueerimisprojekt		
	Aadress	Kuusalu küla, Kuusalu vald, Harju maakond, kat.nr.		
	Joonis	Sõlmed 4	Töö nr	23-057
	Tellija / Esindaja		Stadium	PP
	Koostas		Mõõtkava	1 : 20
			Kuupäev	12.01.24
			Leht	14
			Lehti	21