


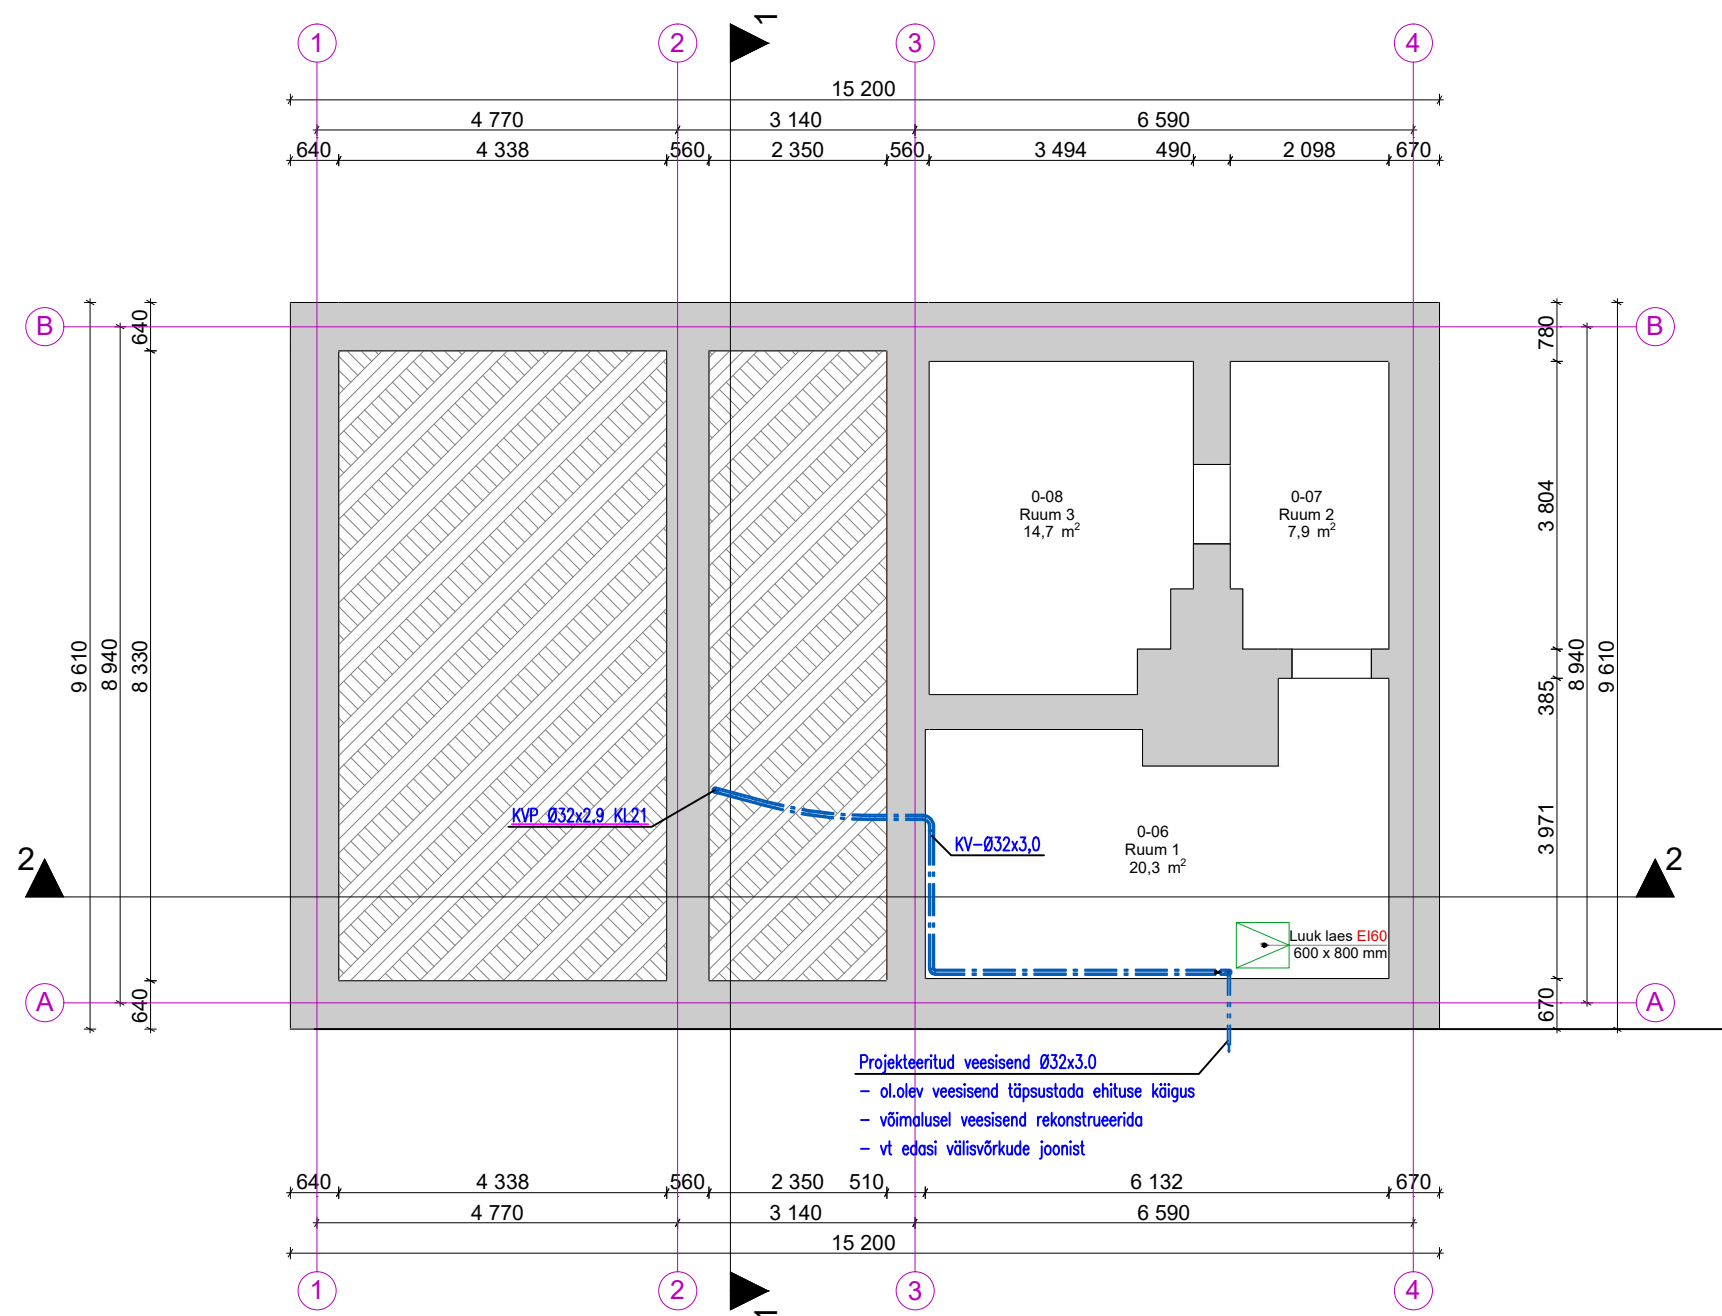

TINGMÄRGID:

KV Ø20x2,25 SI30

KVP, SVP, STRP

KV-Ø20x2,25

KV-Ø20x2,25

KV-Ø20x2,25

KK

PROJ. SÜSTEEMI NIMETUS, TORU VÄLISLÄBIMÕÖT
TORU SEINA PAKSUS, ISOL. KIHII PAKSUS
PROJ. KÜLMA-, SOOJA-, TSIRKULATSIOONIVEE PÜSTIK
TÕUS / ALLALASK SAMAL KORRUSEL
TÕUS ÜLEMISELE KORRUSELE
ALLALASK ALUMISELE KORRUSELE
PROJ. VEETORUD LAE ALL
PROJ. VEETORUD PÕRANDA/SEINA PEAL
PROJ. VEETORUD PÕRANDA SEES
PROJ. KUULKRAAN