


Ruumide eksplikatsioon:

NR	Nimetus	Asukoht	
1	ESIK	1. korrus	16,29
2	ELUTUBA-KÖÖK	1. korrus	34,97
3	KÜLALISTETUBA	1. korrus	11,61
4	Vannituba	1. korrus	4,85
5	WC	1. korrus	2,33
6	TEHNORUUM	1. korrus	6,52
7	WC	pööning	2,39
8	HALL	pööning	7,34
9	HOBIRUUM	pööning	14,88
10	PUHKERUUM	pööning	21,73
11	RÕDU	pööning	11,85

134,76 m²

Ruumide eksplikatsioon 1:1

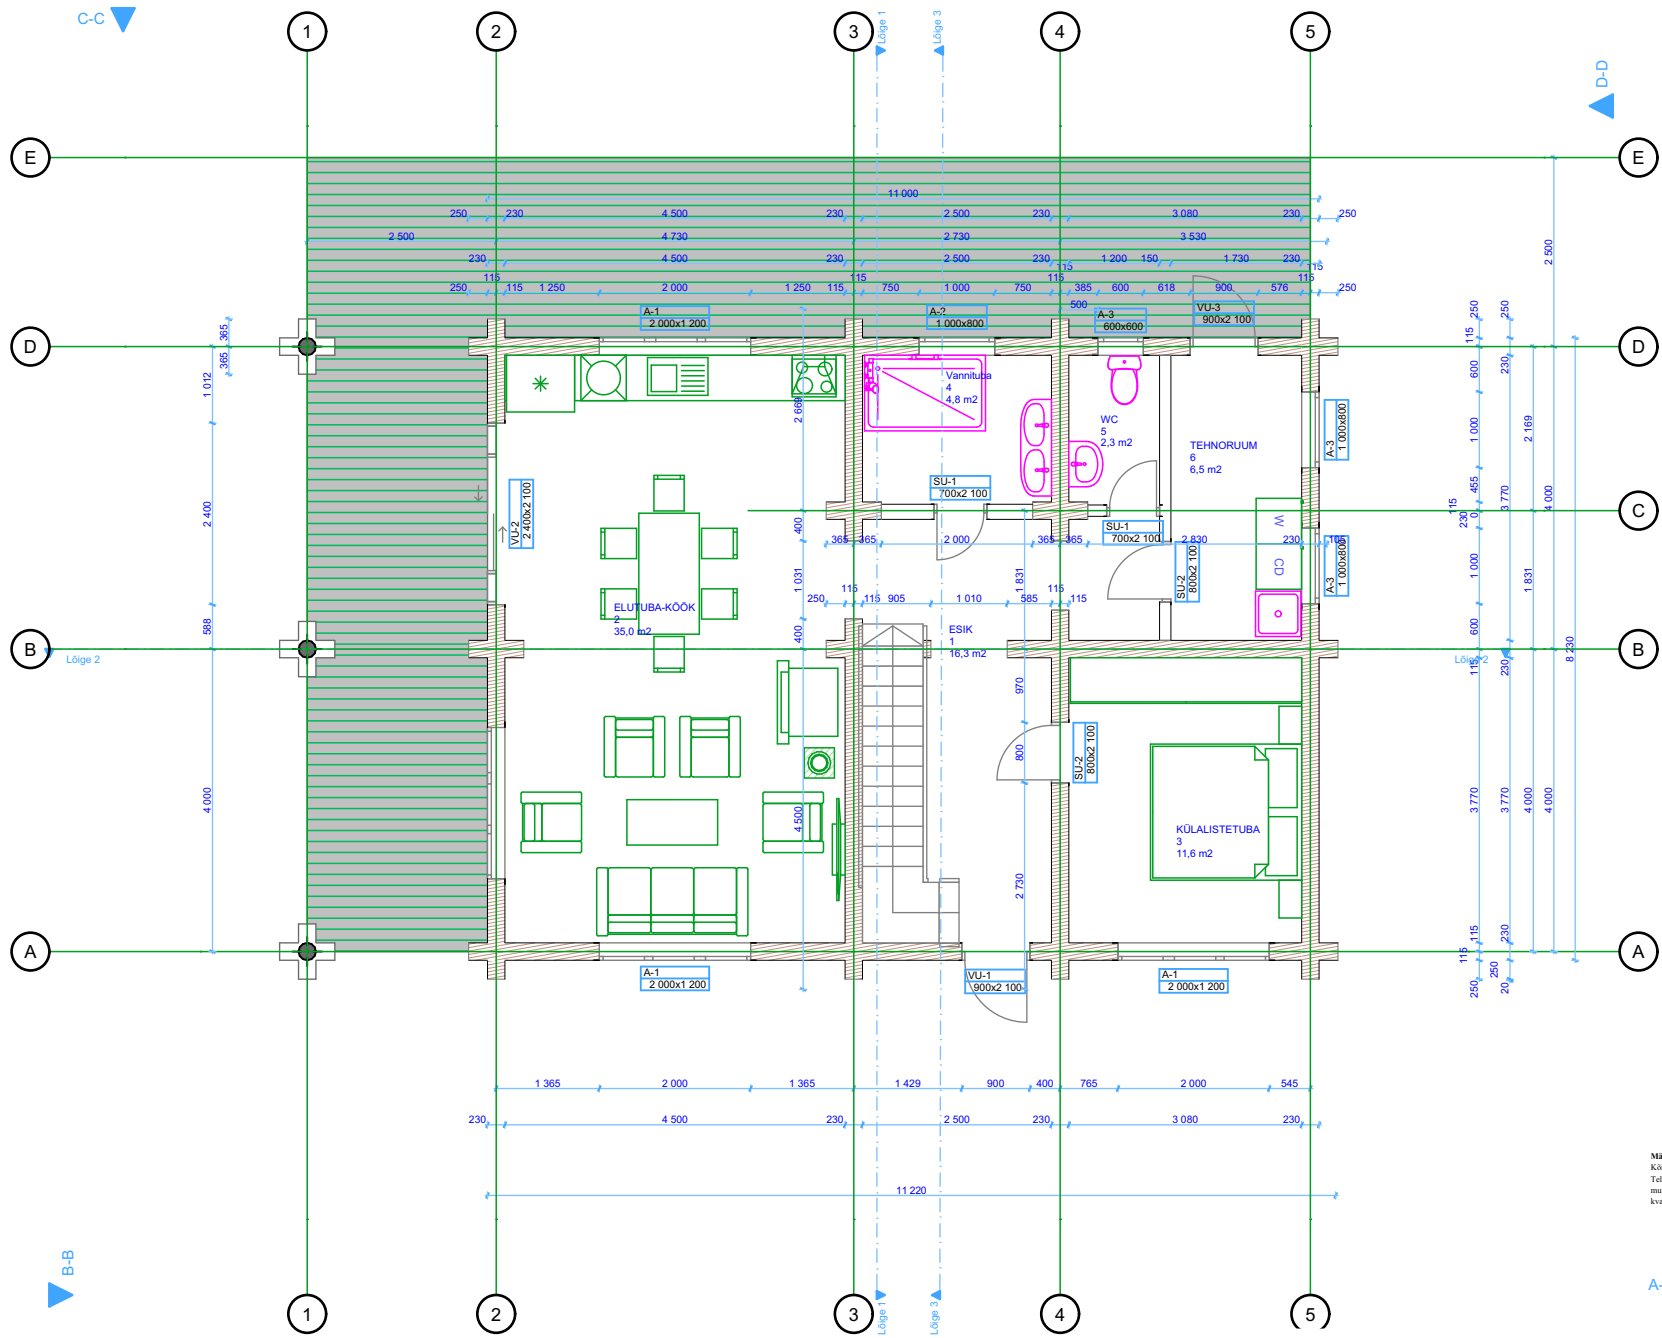

Märkus:
Kõik materjalide ja konstruktsioonide asendused on võimalikud
Tellijal, projektseeria ja ehitaja kokkuleppel. Kõik asendused või
muudatused võivad olla ainult summaarsed või paremad
kvaliteetide ja materjalide osas.