


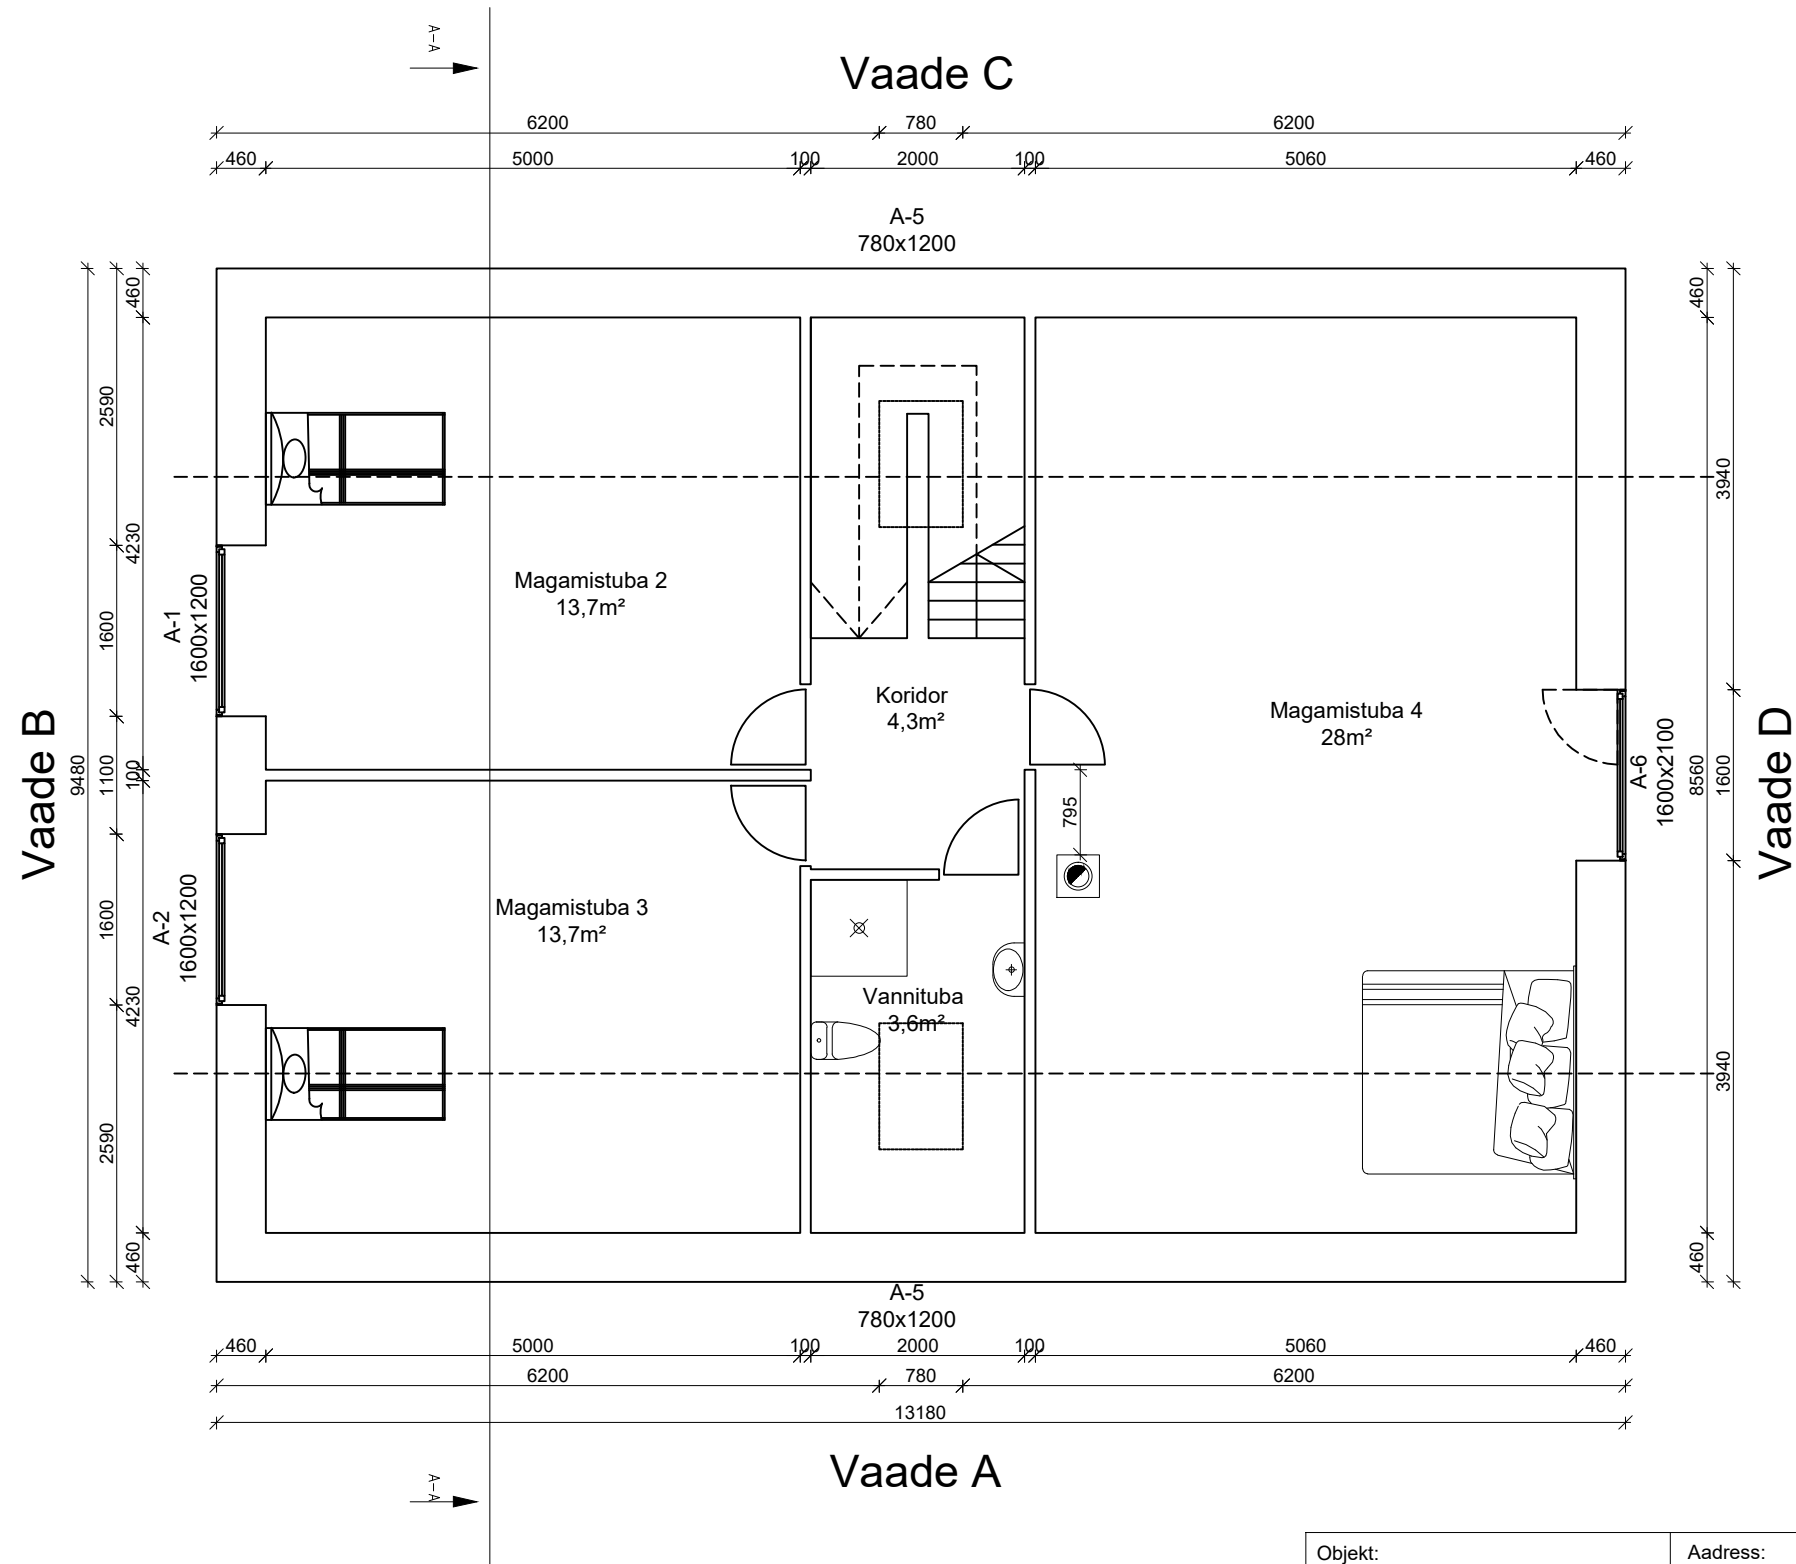

Objekt: Elamu		Aadress: Lepaküla küla, Häädemeeste vald, Pärnu maakond	
Joonis: Elamu Teine korrus		Töö nr:	
Tellija:			
Koostas:		Stadium: EP	Formaat: A4
Kontrollis:		Mõõtkava: M 1:100	
		Kuupäev: 30.03.2022	