


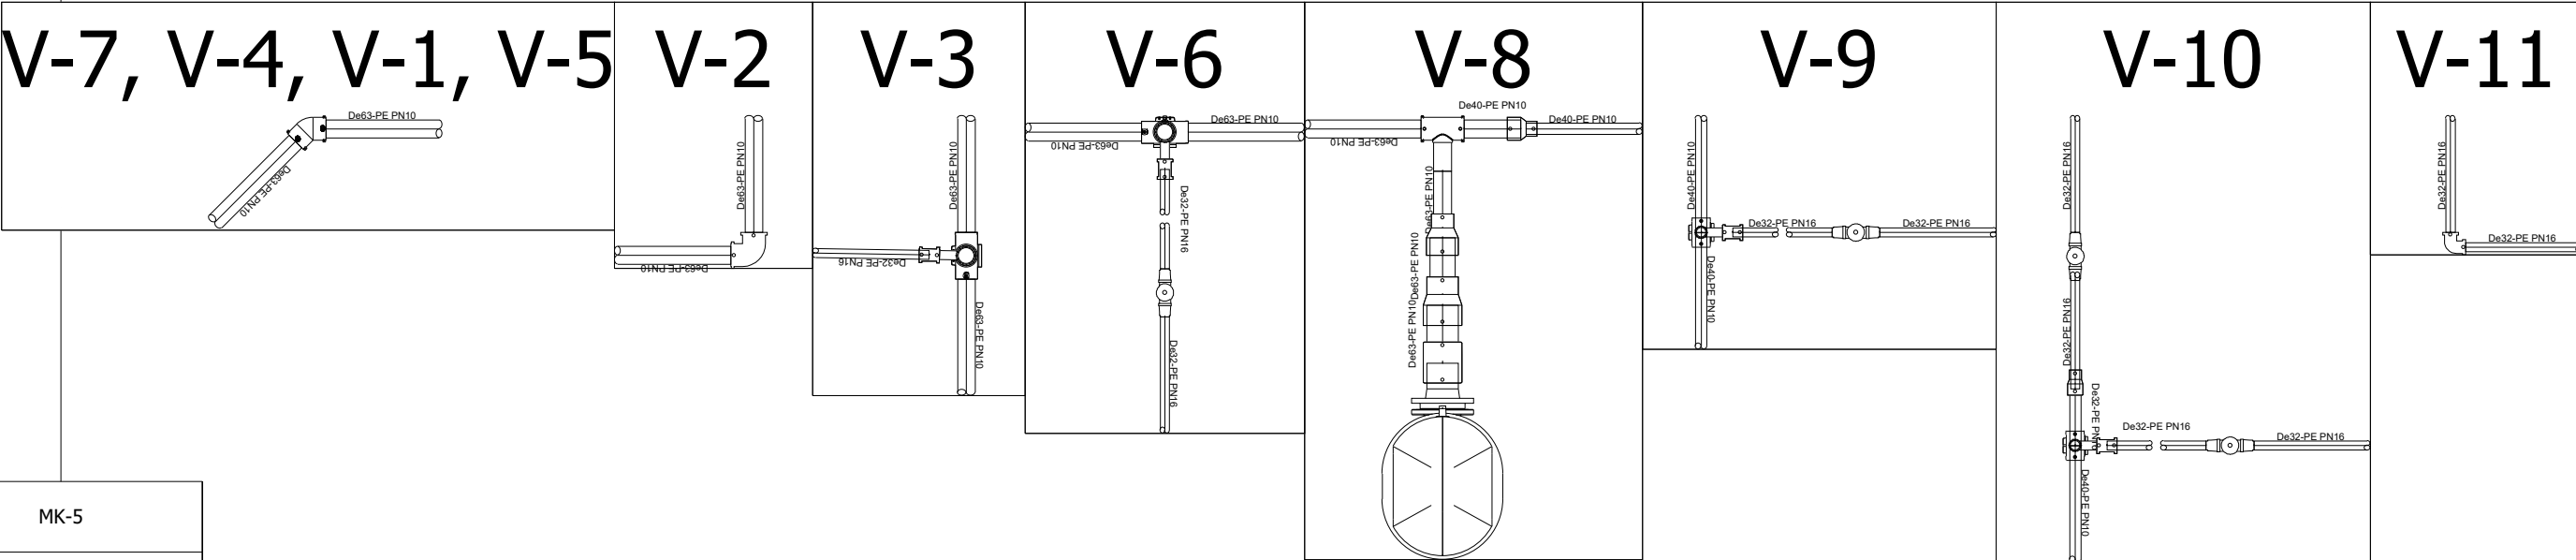

TINGIMÄRGI D VASTAVALT	TOOLE NR KV-067-26
☉	Kapega siiber
⊖	Ol.olev puurkaev
⊕	Laabipesuüdrant
○	Sõlm
-----	Olemasolev ühisveetorustik
-----	Projekteeritud ühisveetorustik

Tellija	Eraisik	Töö nr.	KV-067-26
Objekt	Veeorustikud	Joonise nr.	VK-6-01
Address	Harju maakond, Jõelähtme vald, Saha küla,	Staadium	PP
Joonis	Pikiprofiilid VEEORUSTIKUD	Mõõtkava	M 1:500 A-3
Fail	12.08.26 KV06726_PP_VK-4-01_v03_asead.dwg	Kuupäev	05.2026