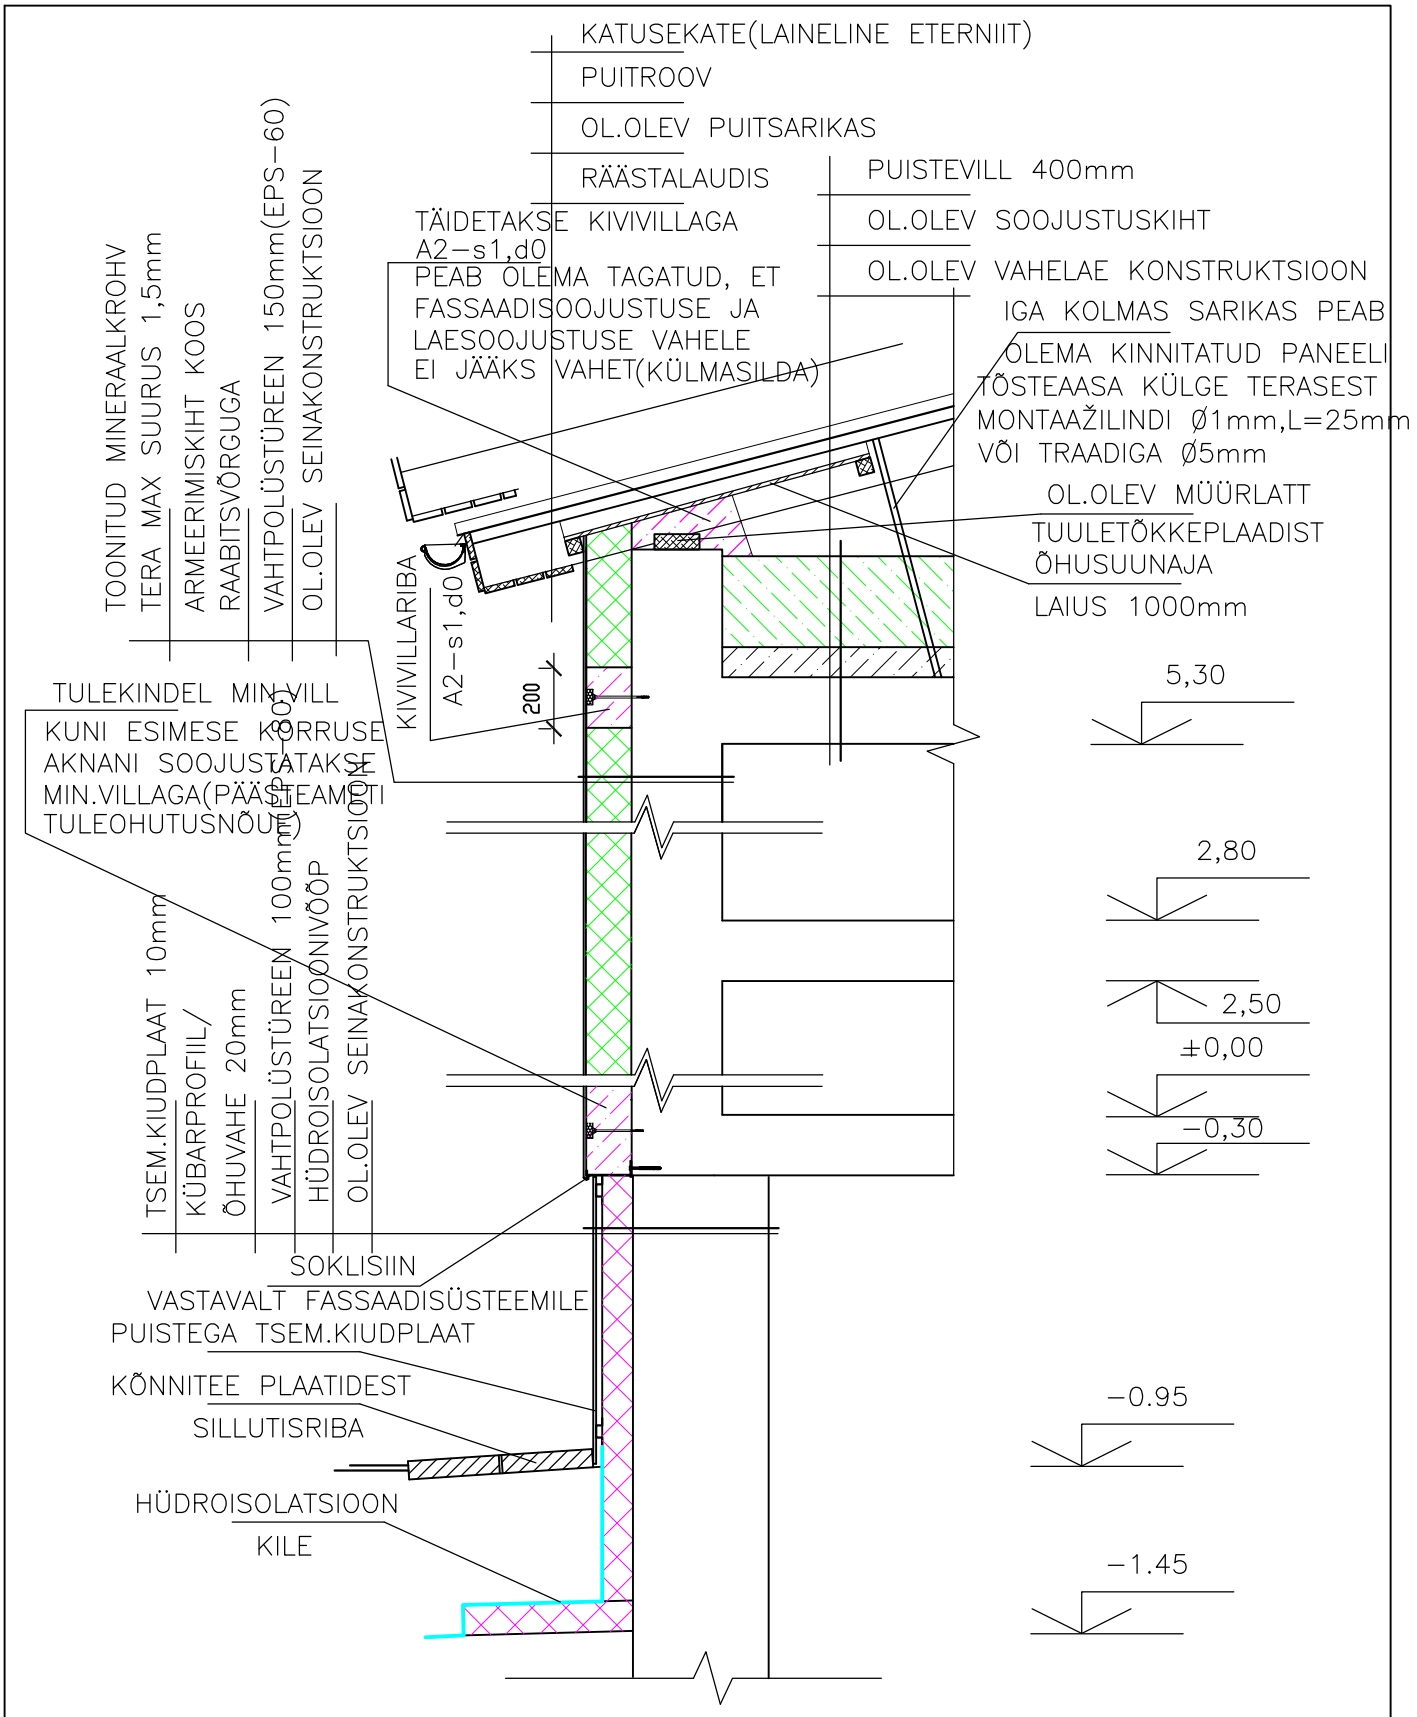


TARTU MAAKOND,ELVA VALD,ANNIKORU KÜLA, KÜ RIDAELAMU

VÄLISPIIRETE REKONSTRUEERIMISE PÕHIPROJEKT

Korterelamu

17/20 | M 1:25

Jaanuar 2021

Staad. Joon.

RÄÄSTA SÕLM
SOKLI SÕLM

PP | 17