


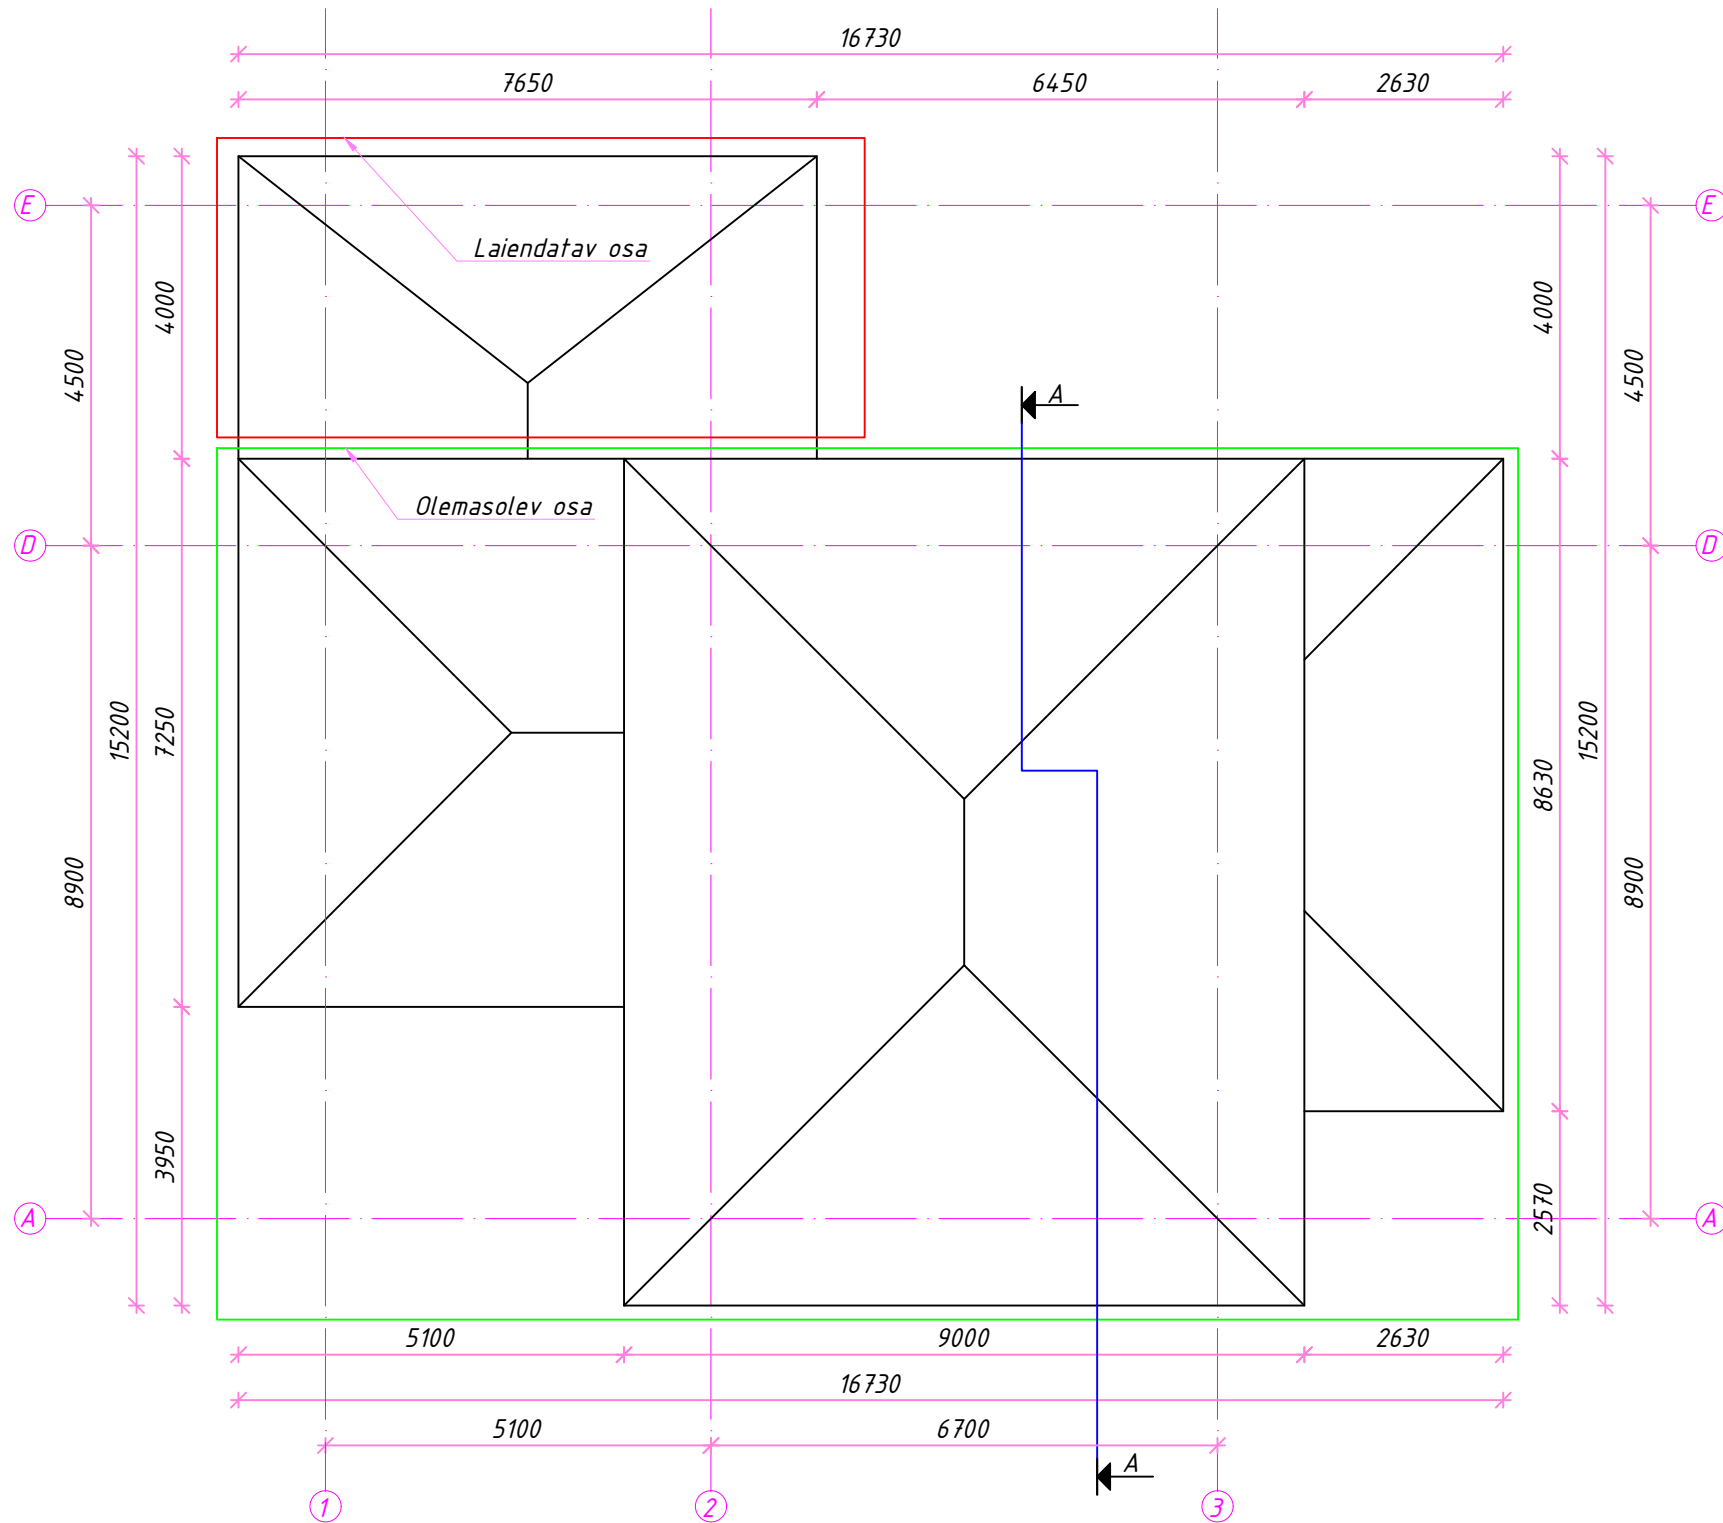

Märkused:

- Kõik mõõdud on mm.
- Joonise aluseks on koostatud töö nr. PR023/12.

Tingmärgid:



Laiendatav osa



Olemaolev osa

|          |  |           |  |                            |             |
|----------|--|-----------|--|----------------------------|-------------|
|          |  | OBJEKT:   |  | ÜKSIKELAMU LAIENDUSPROJEKT |             |
|          |  | AADRESS:  |  | RAE VALD, RAEKÜLA KÜLA     |             |
|          |  | TELLUJA:  |  |                            |             |
| KUUPÄEV: |  | 7.03.2025 |  | JONISE NIMI:               |             |
|          |  |           |  | KATUSE PLAAN               |             |
|          |  |           |  | STAADIUM:                  | MOOTKAVA:   |
|          |  |           |  | EP                         | 1:100       |
|          |  |           |  | REV:                       | JOONISE NR: |
|          |  |           |  |                            | AR-5-04     |