



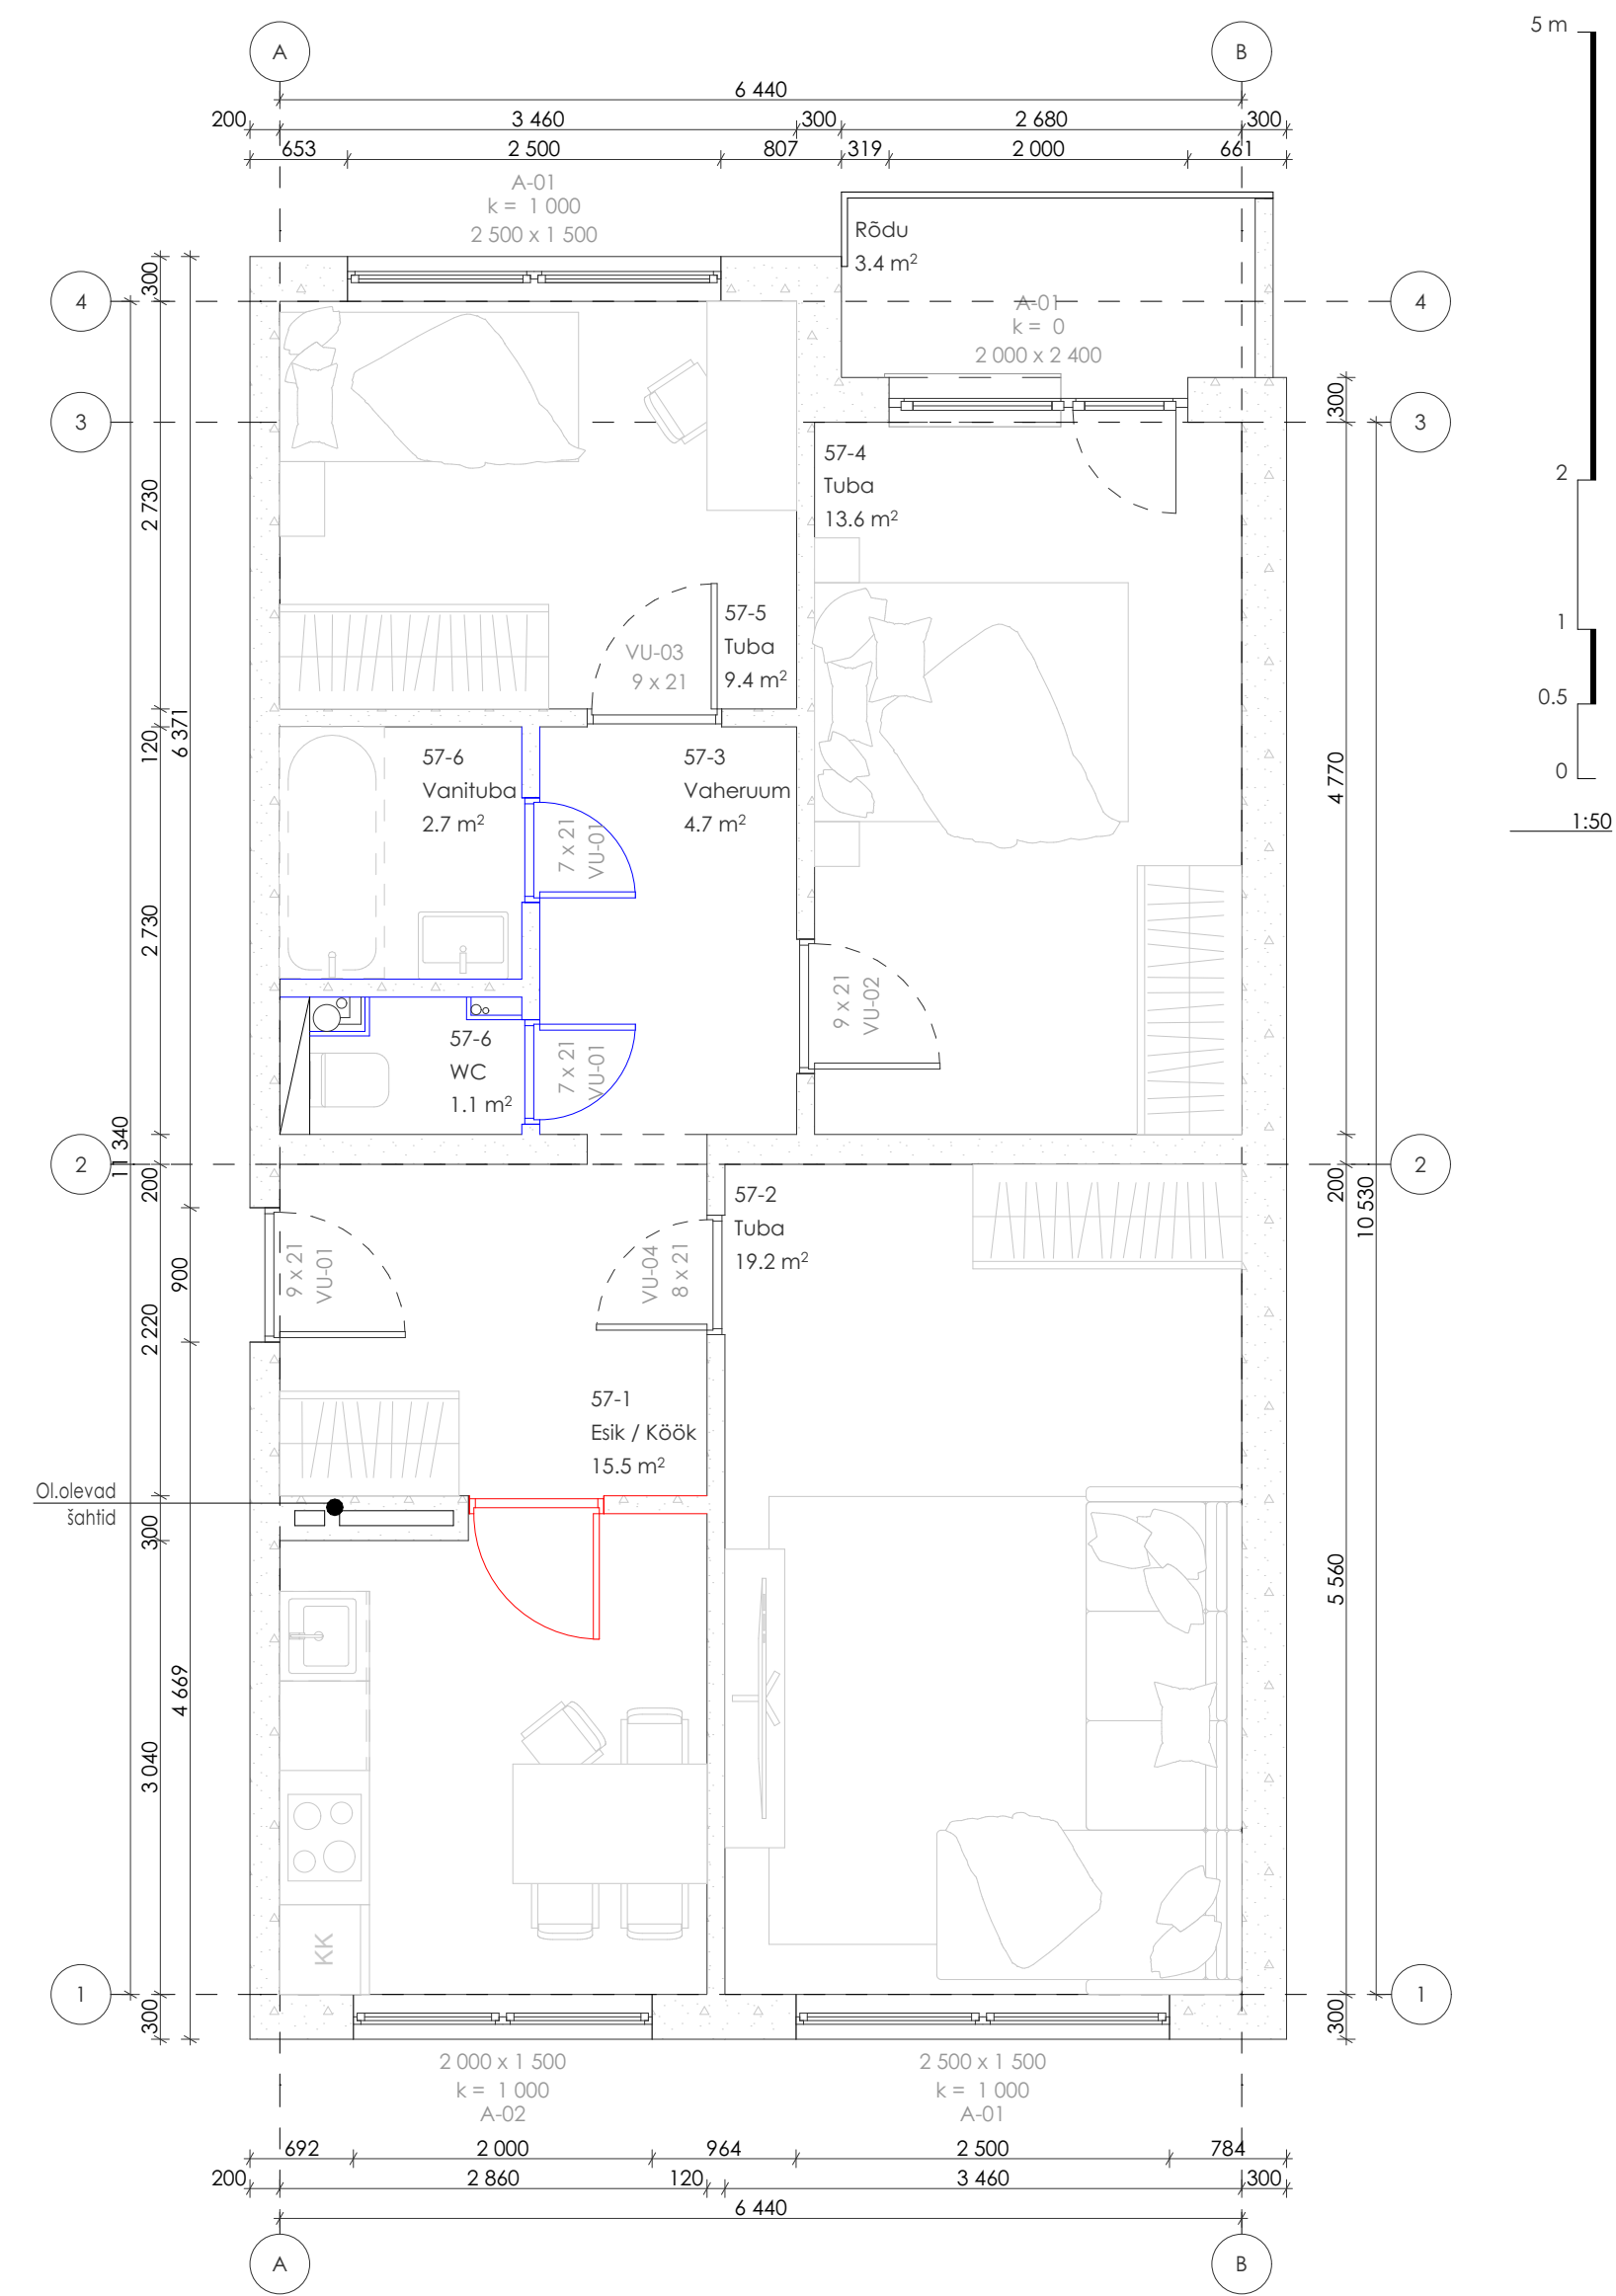

Põhiplaan

1:50

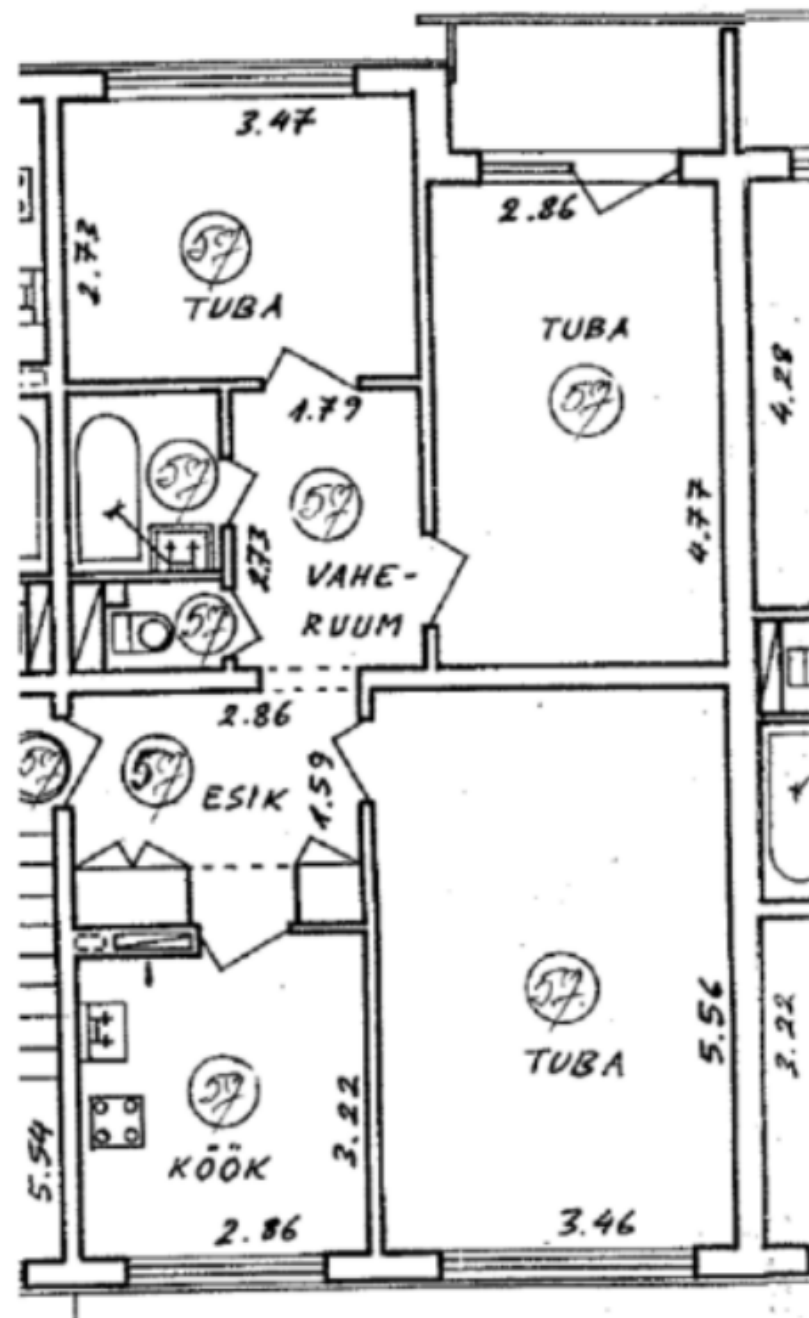

Arhiivjoonis

1:75

1. korruse ruumide eksplikatsioon			
Ruumi number	Ruumi nimetus	Netopind	
Eluruumi pind			
57-1	Esik / Köök	15.5	
57-2	Tuba	19.2	
57-3	Vaheruum	4.7	
57-4	Tuba	13.6	
57-5	Tuba	9.4	
57-6	Vanituba	2.7	
57-6	WC	1.1	
		66.2 m²	
Enne suletud netopind oli 66.1 m²			
TINGMÄRGID			
		Olemasolev sein	
		Projekteeritud sein	
		Lammutatav sein	
		Olemasolev uks	
		Projekteeritud uks	
		Lammutatav uks	
		Olemasolev aken	
		Projekteeritud aken	
		Lammutatav aken	

Mõõdud on joonisele kantud inventariseerimise jooniste alusel ja vajavad kontrollimist/täpsustamist ehituse käigus kohapeal.

Tellijä		Töö number	13625
Nimetus	KORTERI REKONSTRUEERIMISPROJEKT	Staadium	EP
Address	Jõgeva maakond, Jõgeva vald, Jõgeva linn,	Projekti osa	AR
Joonis	POHIPLAAN	Joonise nr.	AR-5-01
Vastutav arhitekt		Mõõtka	1:1, 1:100, 1:50, 1:75
		Formaat	A1
		Kuupäev	24.07.2025