


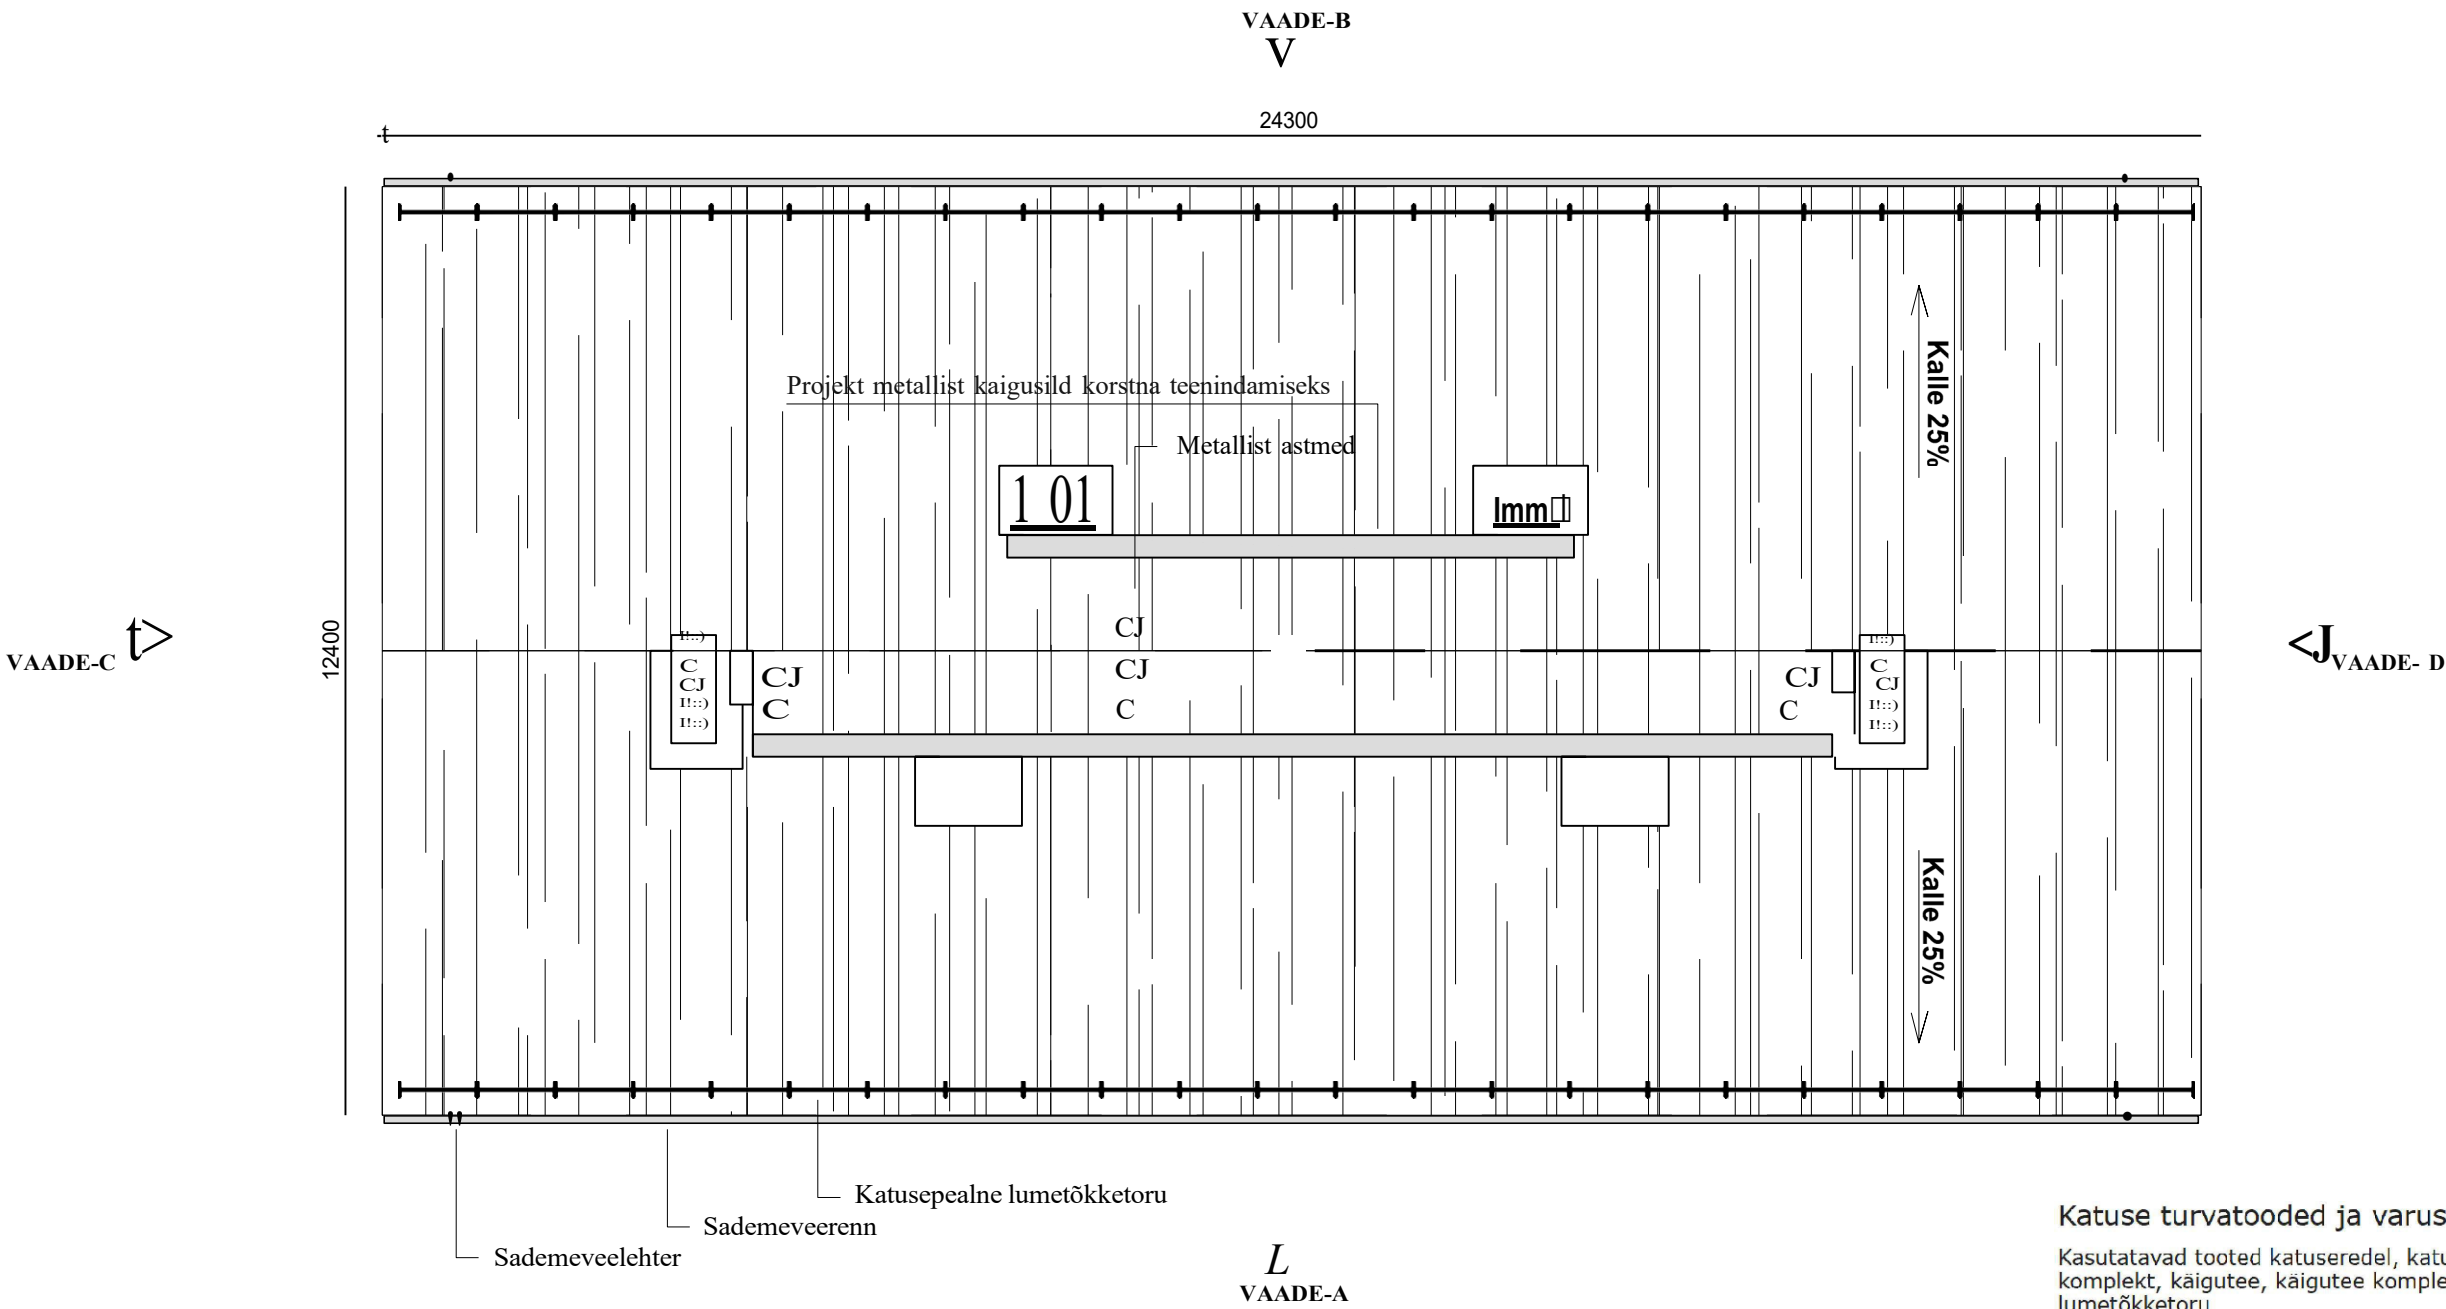

Katuse turvatooded ja varustus

Kasutatavad tooted katuseredel, katuseredeli jalg, katuseredeli komplekt, käigutee, käigutee komplekt, lumetõkke käigutee, lumetõkketoru



Miirkused:

M66dud on antud horisontaalpinnal.

Katuselt tulevad veed juhitaakse ripprennide ja torude siisteemi abil sajuveelehtrisse.

Katusekate ei tohi katta renni rohkem kui 1/3 renni lausest.

Vihmaveerenni viilisserv ei tohi jiiiida lume langemise teele ette, vaid renni viilisserv peaks olema viihemalt 15 kuni 35 mm katusekate m6ttelisest pikendusest allpool.

Renni kinnitused paigaldatakse sarikatesse soovitusliku sammuga 600 kuni 800 mm. Vajadusel paigaldatakse vahele lisakinnitus.

Detailide liitekohad peavad olema 6iget pidi ja veetihedad.

Vihmaveetoru arv peab olema piisav, et tagada vee iiravoolu ka suuremate sadude korral.

Toru kinnitused tuleb paigaldada iga toru liitekohale, mitte harvemini kui iga 2 m tagant, mitte viihem kui 2 tk iga allatuleku kohta.

Vihmaveetoru alumise siiliti soovituslik k6rgus horisontaalpinnast (maapinnast) on 20 kuni 30 sentimeetrit.

Viiltida tuleb ka sajuvee sattumist dreanaazi mis looks kaasa vee suunamise hoone vundamendi alla.

Korstnate hooldamiseks paigaldatakse metallist katuseplatvornidja redelid turvavoii kinnitusriiopaga.

Tiinavapoolsete vihmaveetoruude otsad tuleb teha vandalismi viiltimiseks tugevdatud metallist (liiogikindel sademeveetoru siiliti ca 1,5 meetri k6rguseni maapinnast).

Katusekattematerjali asendamisel tuleb viiltida riivistaste esiservade paksuks muutumist ja robustse allapiiirdega plekitiid riivistatsoonis.

