


VAADE PÕHJAST 1:100

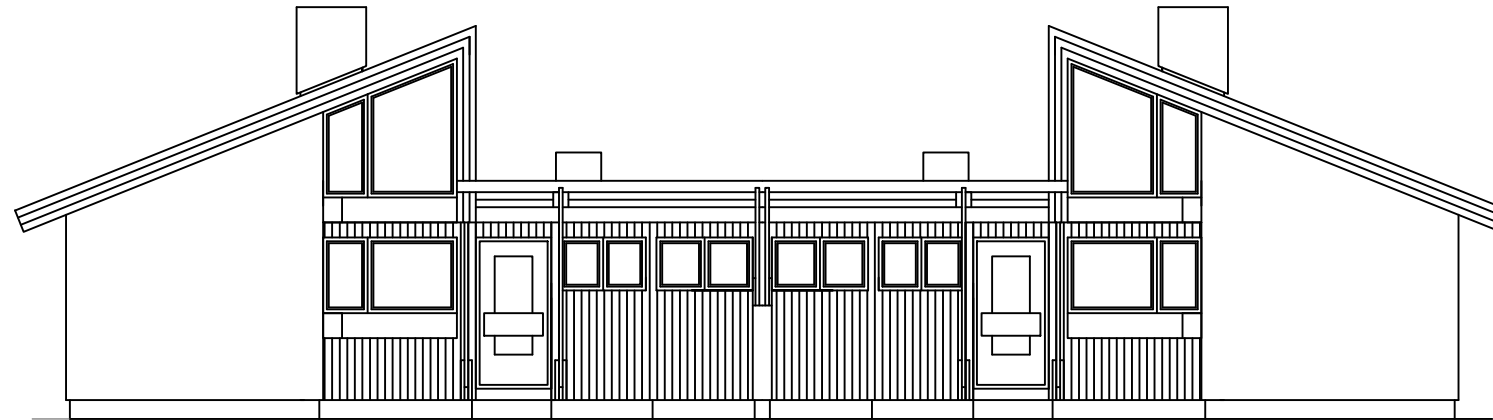

VAADE IDAST JA LÄÄNEST 1:100

