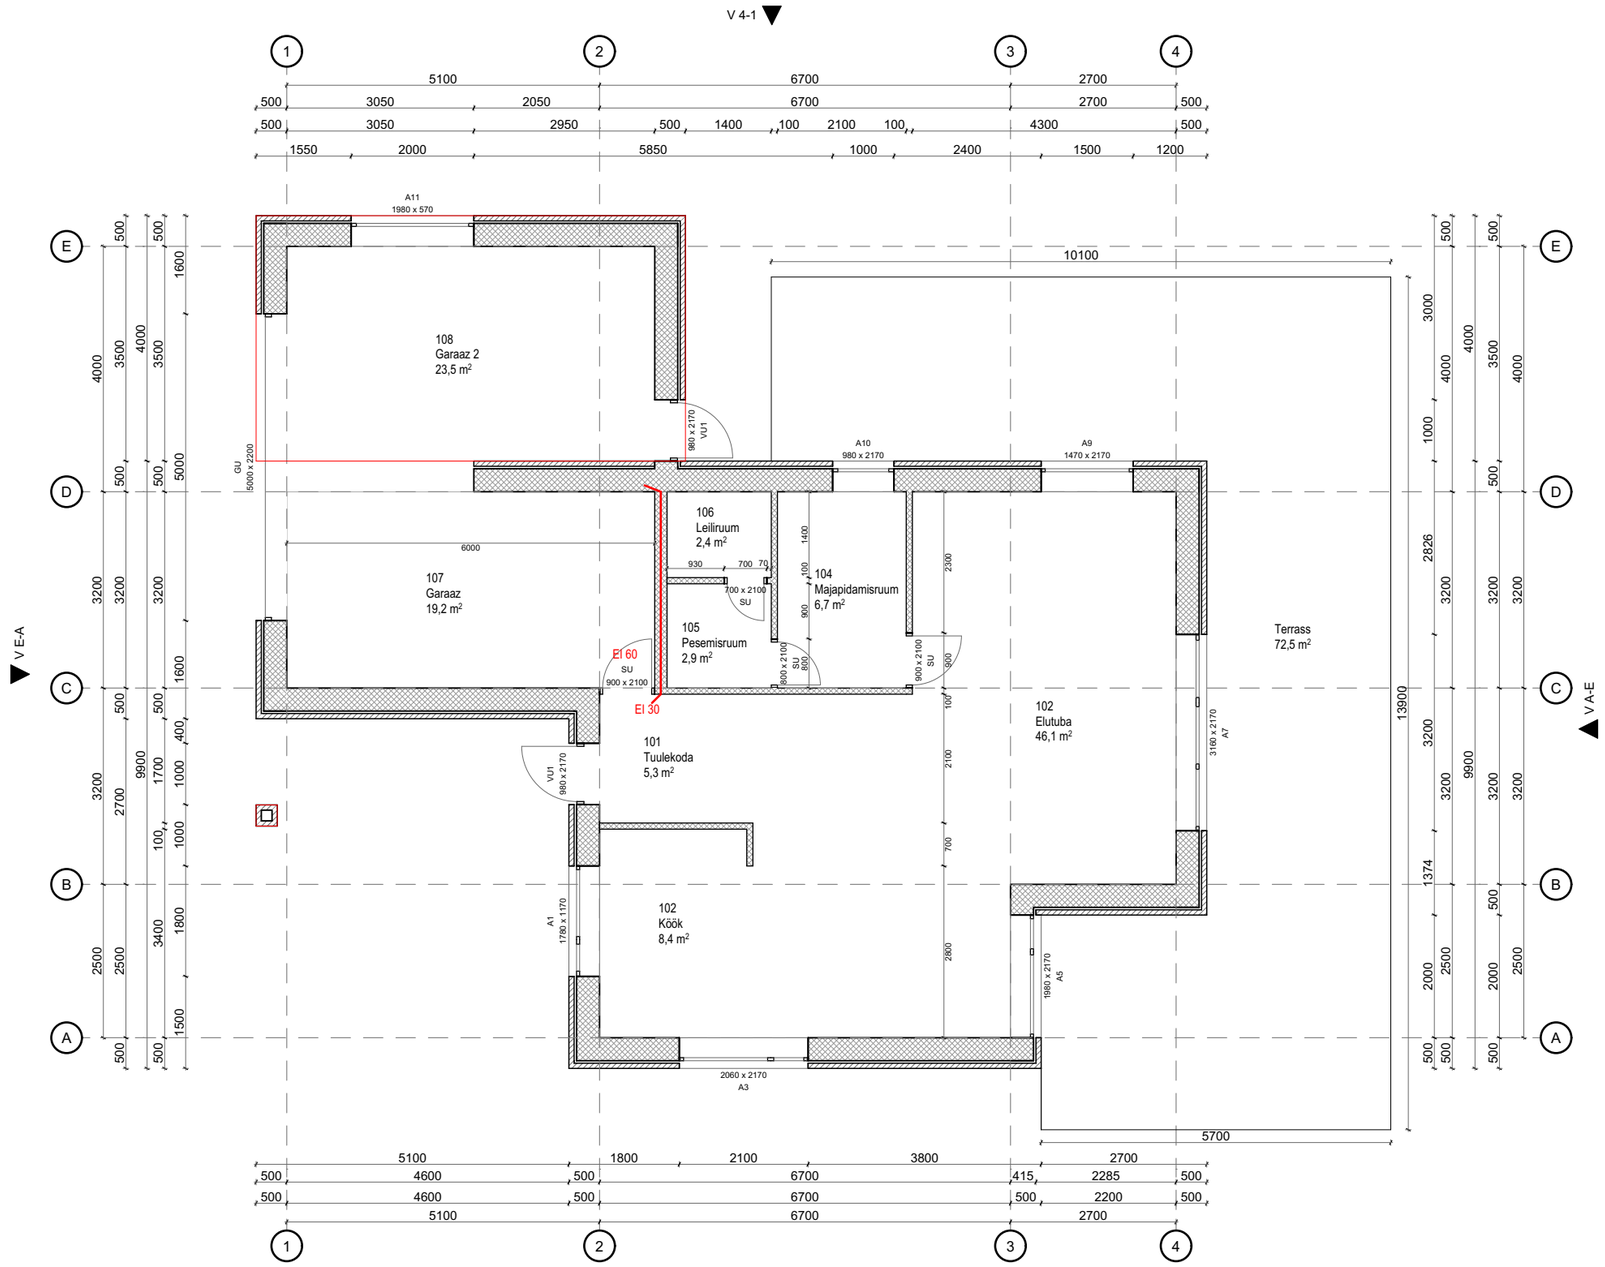

Laiendatav osa

	..	Leht 1 Lehti 2
		Staadium: EP
		11.03.2024
	Esimese korruse plaan	MK 1:100