



Varikatuse plaan 1
1 : 20

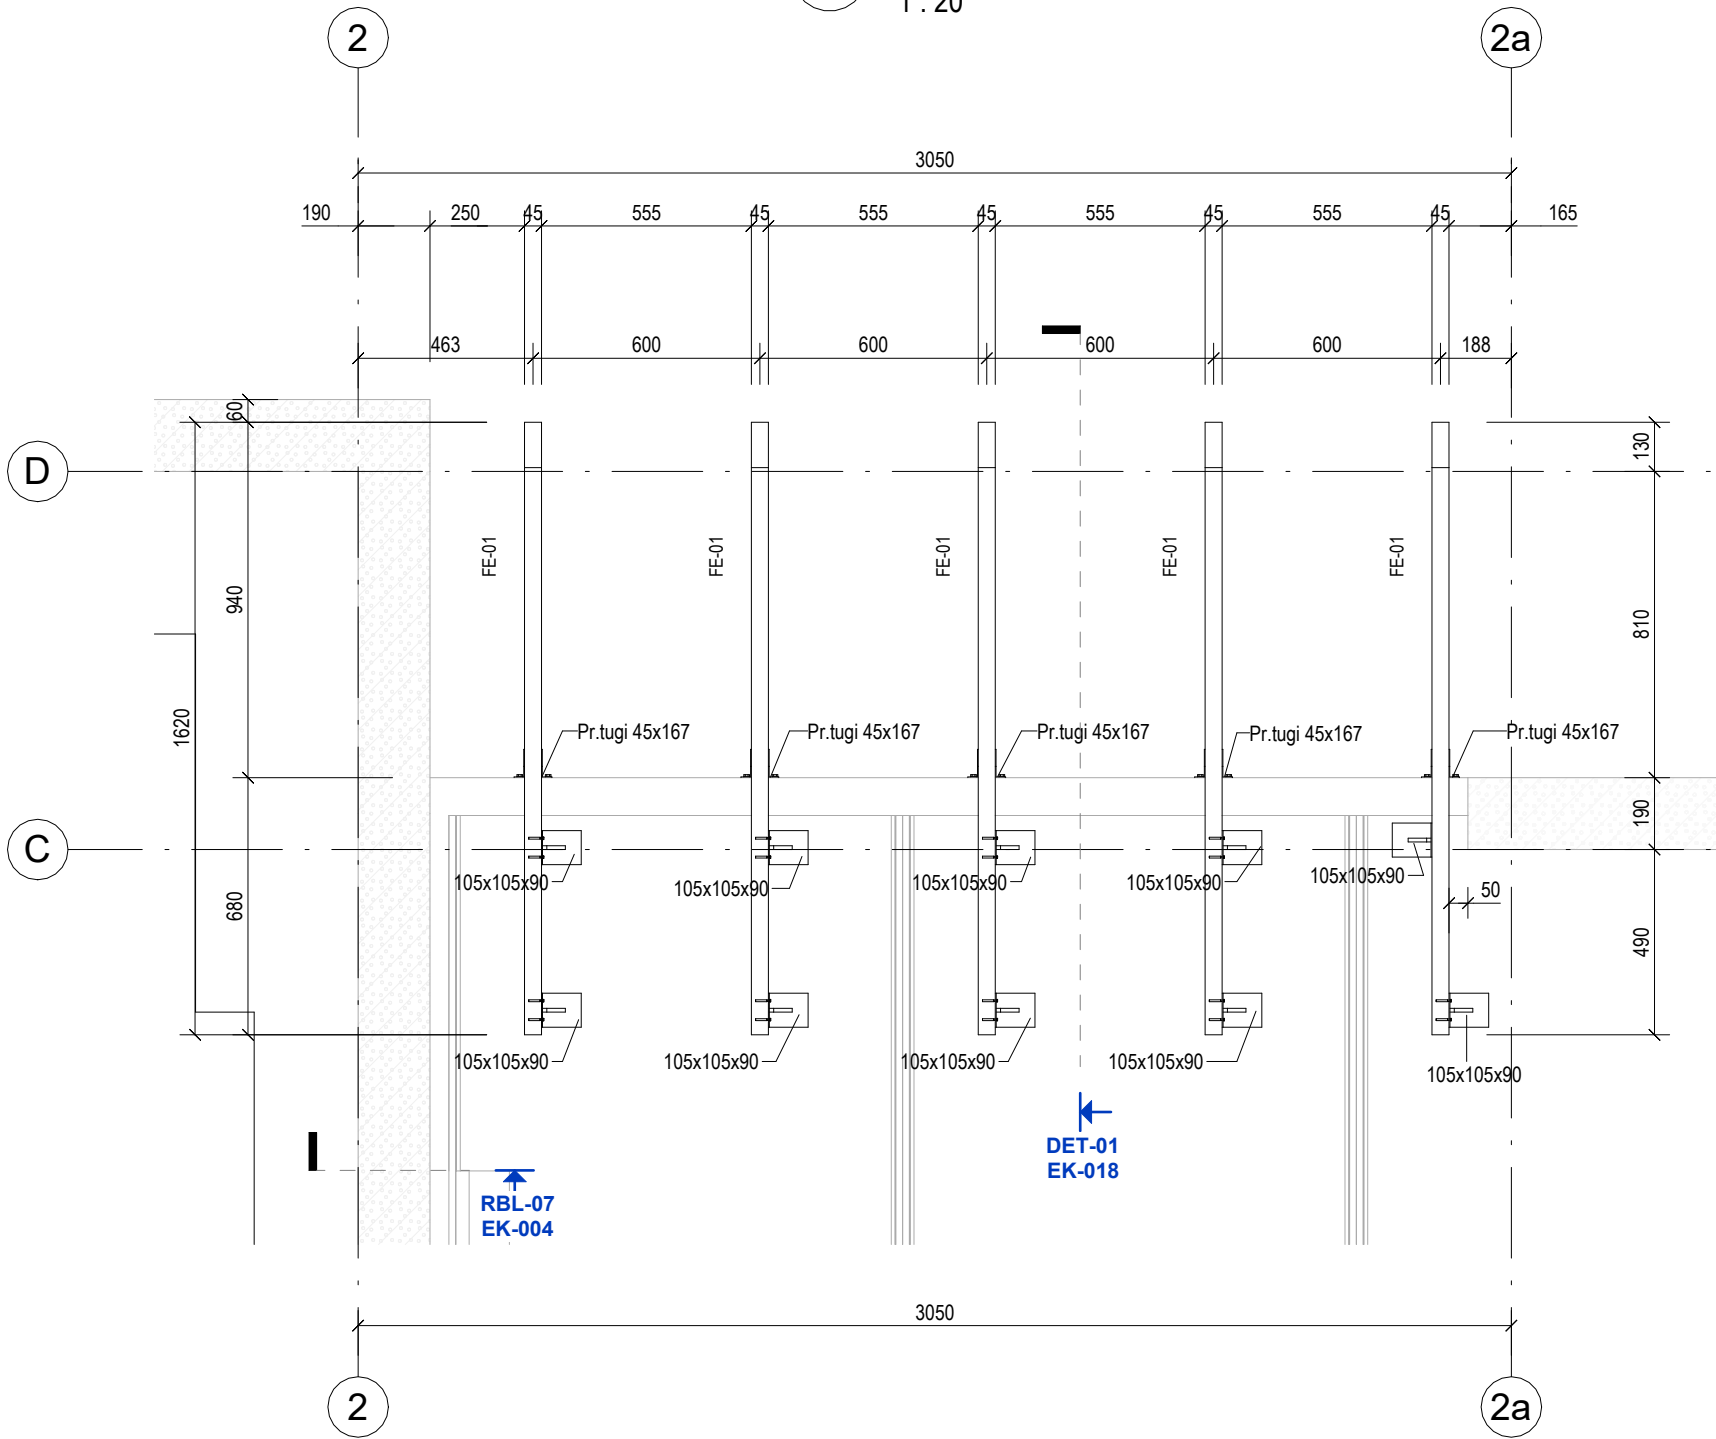

DET-01
1 : 20

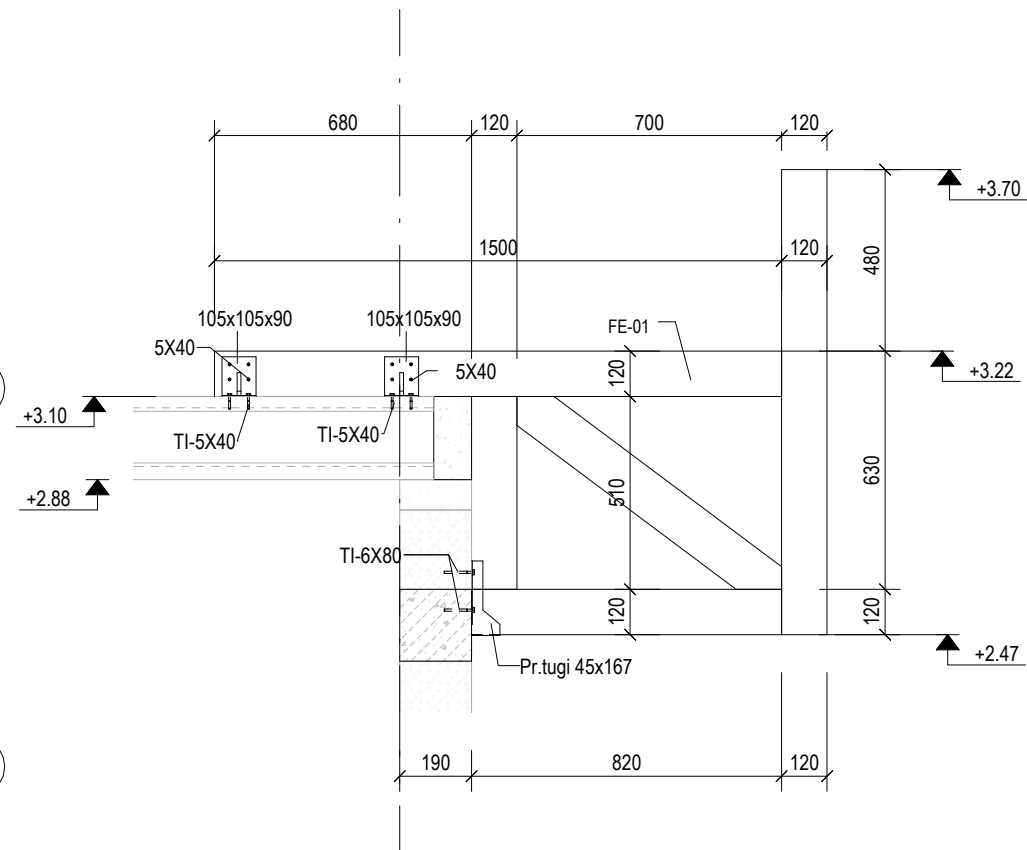

TUG.NURGIKUTE SPETSIFIKATSIOON

Tüüp	Tähis	Kogus	Märkused
Tug.nurgik	105x105x90	10	

PRUSSITUGI SPETSIFIKATSIOON

Mark	Tüüp	Kogus
Prussitugi	45x167	5

PUITFERMIDE
SPETSIFIKATSIOON

Tähis	Kogus
FE-01	5

NR	Kuupäev	Muudatus			Autor		
		Objekt:	ÜKSIKELAMU PÜSTITAMINE				
		Aadress:	TARTU LINN, TARTU		Töö nr:	25-02	
		MAAKOND			Projekti osa:	EK	
		Tellijä:	ERAIK			Projekti staadium:	PP
		Joonise nimetus:			Joonise nr:	EK-018	
		Varikatuse plaan 1			Muudatus:		
		Koostas:	/digitaalselt allkirjastatud/		Möötkava:	1 : 20	
		Kontrollis:	/digitaalselt allkirjastatud/		Kuupäev:	11.2025	