


VÕRUMAL VÕRU VALLAS KÄÄPA KÜLAS ASUVA

KINNISTU ASENDIPLAANI EHTUSALA VÄLJAVÕTE M 1:500

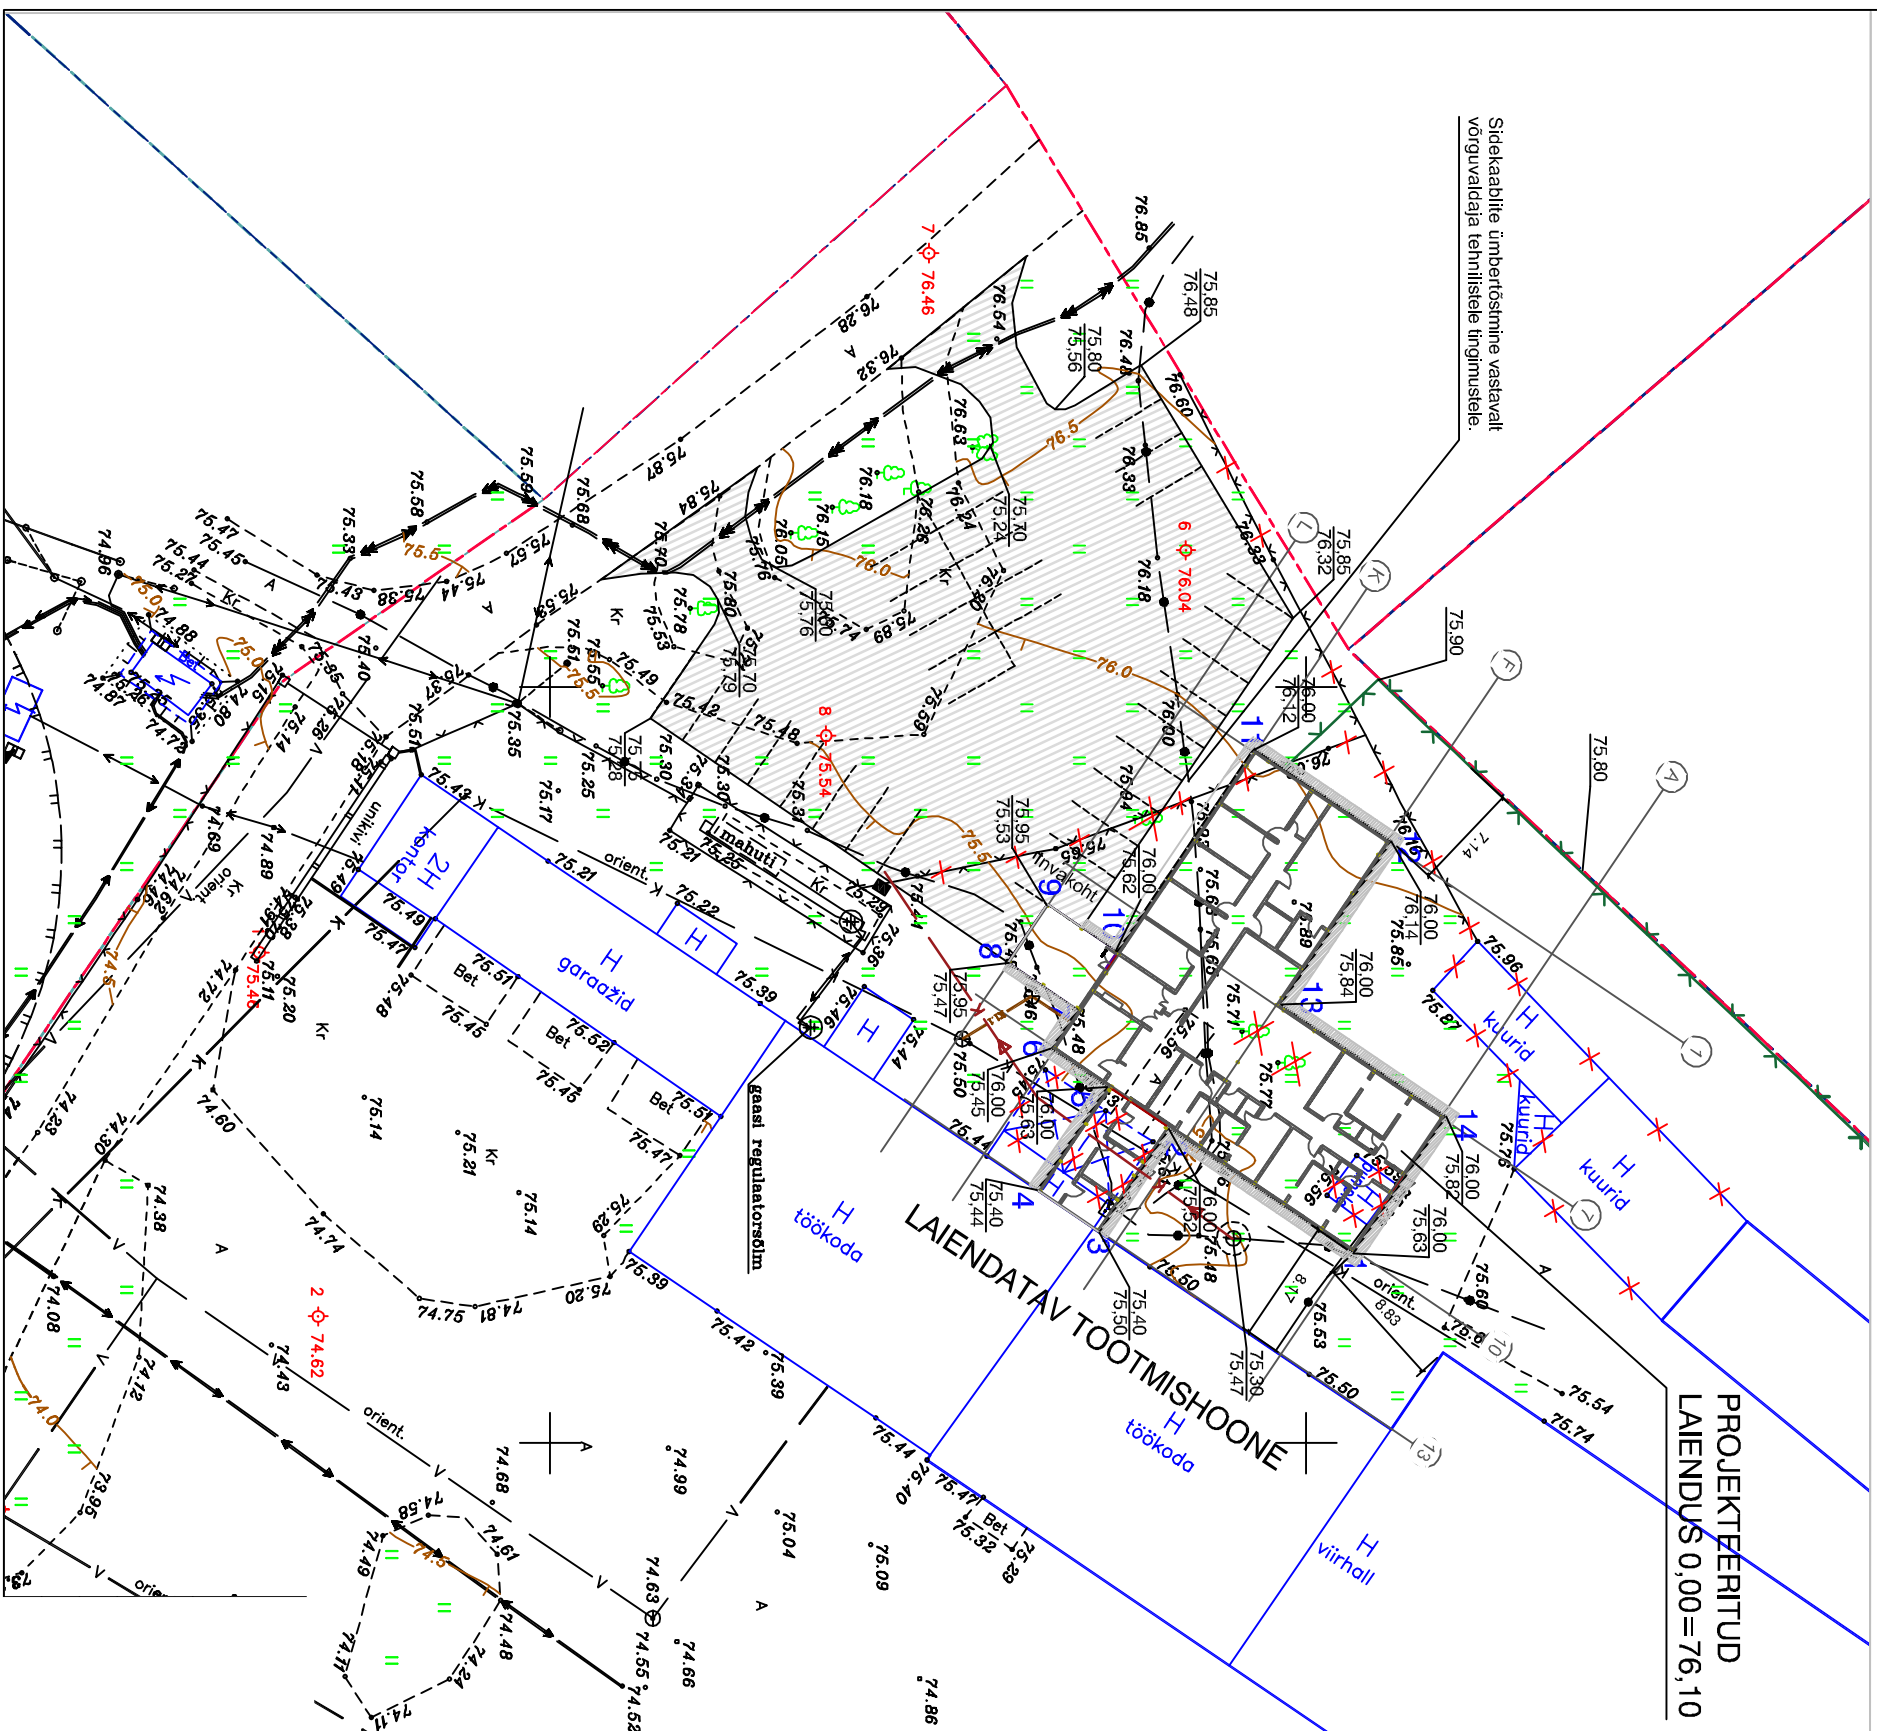

TINGMÄRGID:

- | | |
|-----------------------|--|
| | Olemasolev osaliselt ümberpaigutatav sidekabel |
| | Saaitatav kinnistusisene kanalisatsioonitorustik |
| | Proj. kinnistusisene kanalisatsioonitorustik |
| | Proj. kinnistusisene sadavee survetorustik |
| | Likvideeritav võrkpiire |
| | Projekteeritud võrkpiire |
| | Likvideeritavad hooned ja hoonesead |
| | Likvideeritav kõrgjalajastus |
| | Betoonkivist sillustirba 74 m² |
| | Uued asfalkattid 990 m² |
| | Sõidutee parkimine 28 kohta |
| | Prügikonteiner |
| | Sadevee kogunismahuti ja pumpla |
| $\frac{75,65}{75,48}$ | Projekteeritud kõrgusmärk |
| | Olemasolev kõrgusmärk |

TOOTMISHOONE LAIENDUS

Hoonetelgude ristumiskoordinaadid

- 1 X=64.18753,05 Y=685187,16
- 2 X=64.18740,88 Y=685178,92
- 3 X=64.18736,17 Y=685185,87
- 4 X=64.18732,44 Y=685183,35
- 5 X=64.18737,15 Y=685176,39
- 6 X=64.18733,42 Y=685173,87
- 7 X=64.18735,11 Y=685171,39
- 8 X=64.18730,38 Y=685168,18
- 9 X=64.18732,90 Y=685164,46
- 10 X=64.18737,63 Y=685167,66
- 11 X=64.18746,63 Y=685154,37
- 12 X=64.18755,32 Y=685160,25
- 13 X=64.18748,01 Y=685171,06
- 14 X=64.18758,94 Y=685178,46