


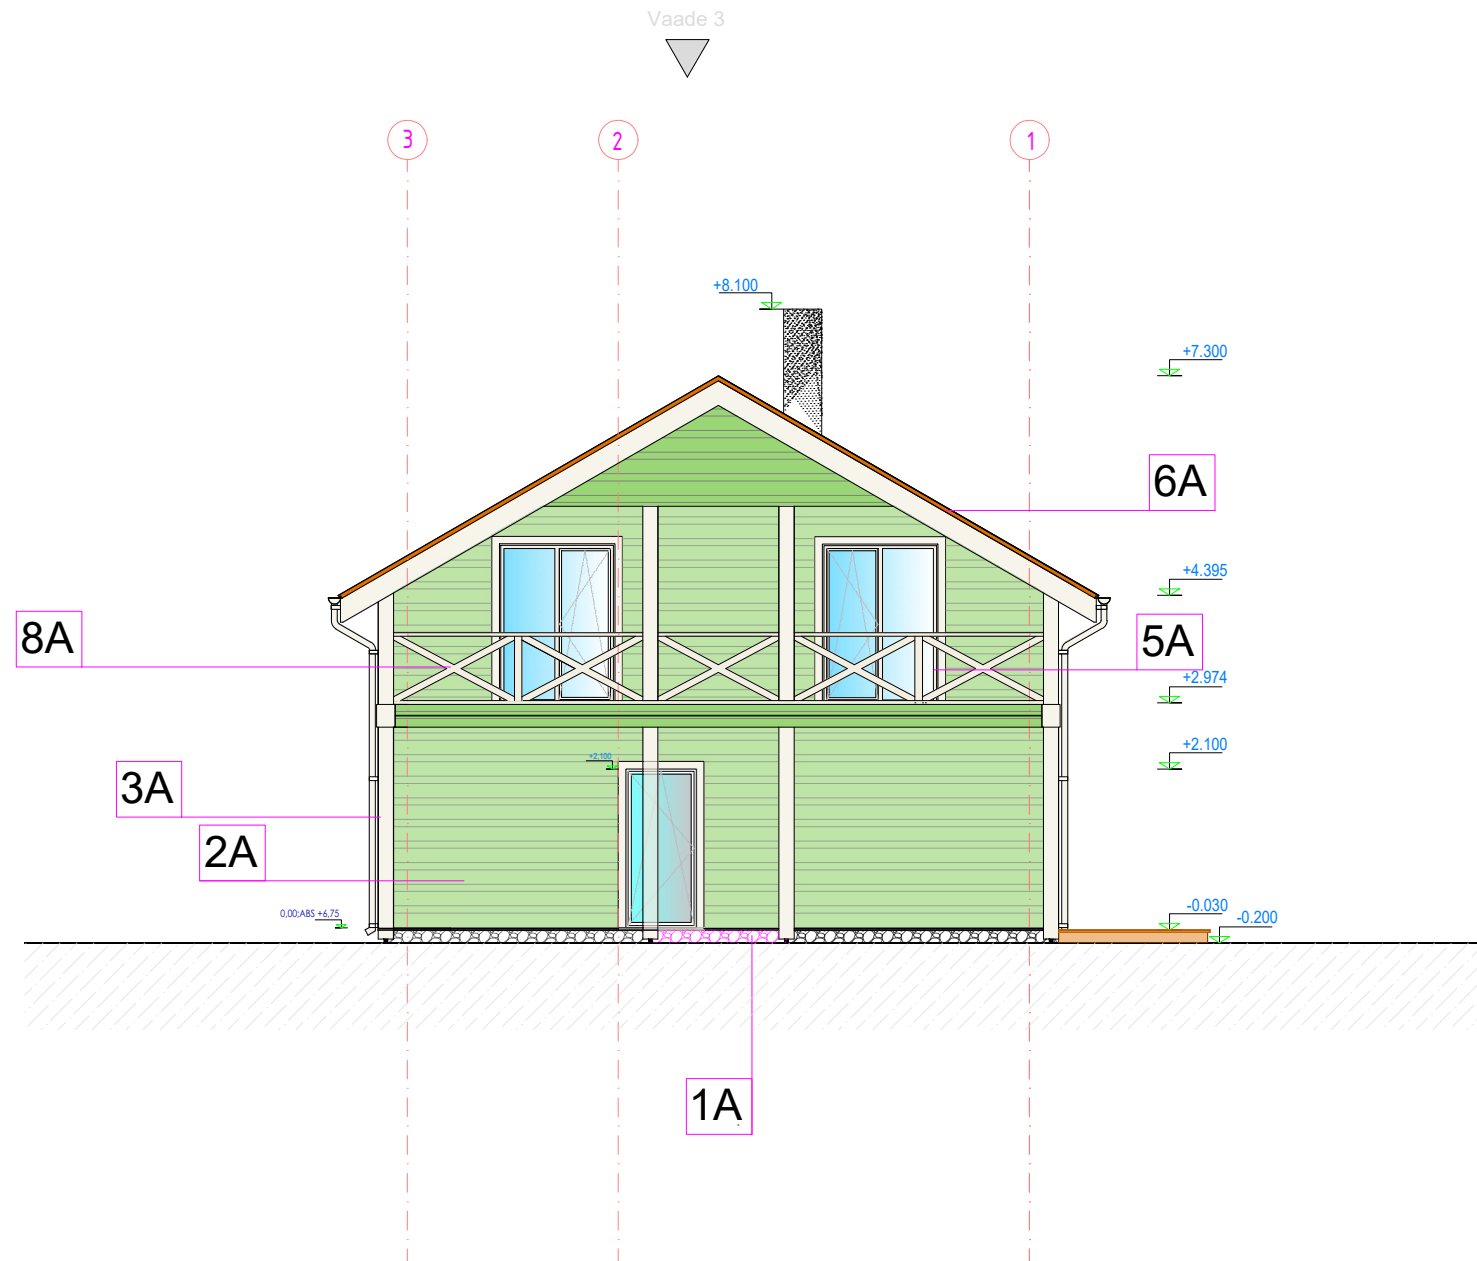

Fassaadimaterjalid		
Tähis	Elemendi tüüp	Värvitoon/Värvikood
1A	Sokkel	Hall kivi
2A	Seinad	Vuudrilaud roheline RAL 6018
3A	Raamid	Laud valge
4A	Välisüksed	Puit-alumiinium, toon (Tammspoon, vertikaalne)
5A	Aknad	PVC, toon Valge
6A	Plekk detailid	Pruun RAL 8016
7A	Katus	Bituumensindel ICOPAL PLANO XL pruun
8A	Puit parapett	Puit valge

Osaühing C	hutus@gmail.com, tel: +372 5660 7120, reg. nr. 12169916, EEP002276		
objekt:		töö nr:	2404_24_EP
aadress:		Projekt liik	Arhitektuur
tellij:		staadium:	eelprojekt
joonis:		joonise nr:	AR-6-04
vastutav pr	used nr 16-8/22-17740-07, 08.02.2023	mõõtkava:	1:100
nr 1-7/23-104, 23		loodud:	18.03.2024
projekteerij		leht: 10	
		tüüp:	lehti: 13
ACAD LT 2006 Serial 343-6			