


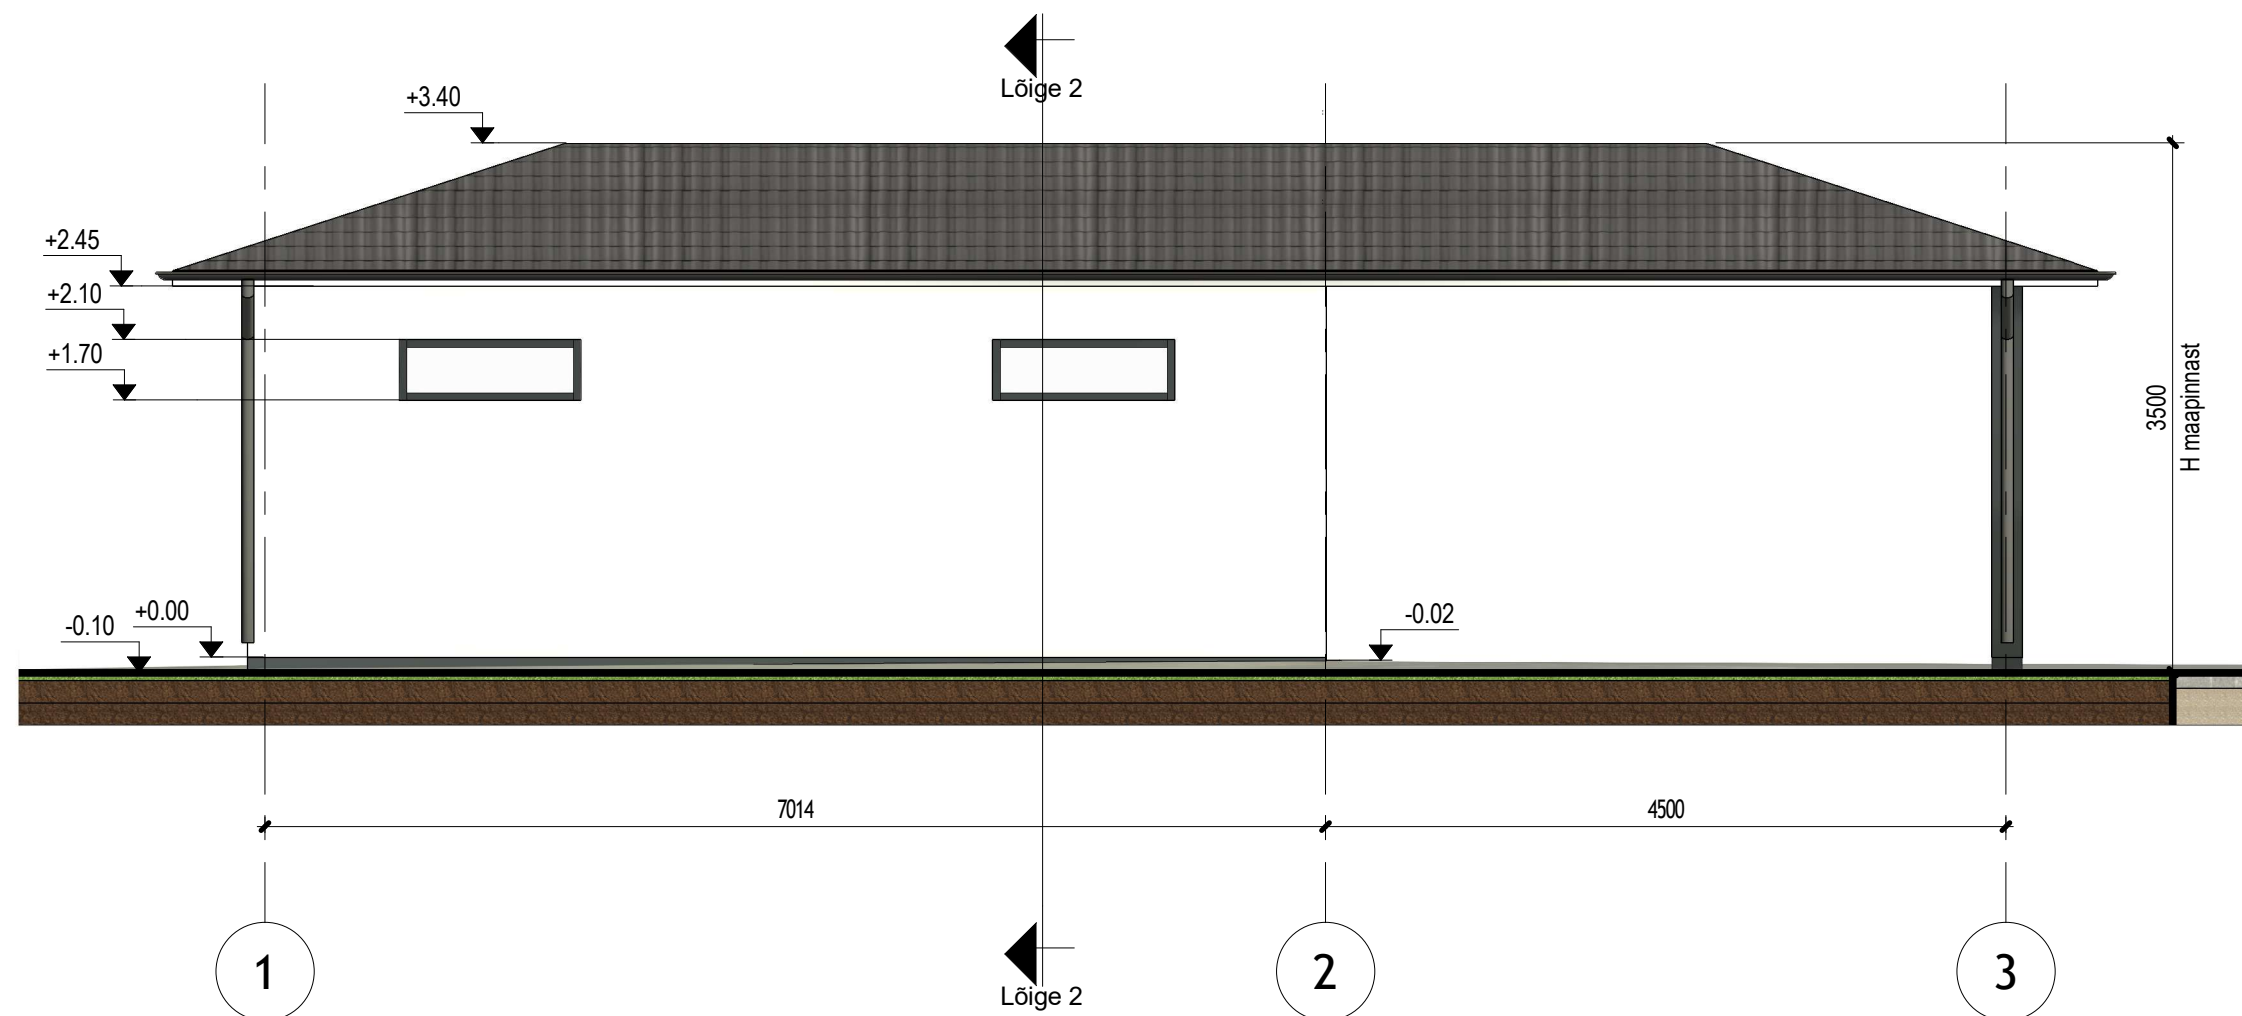

ABIHOONE VÄLISVIIMISTLUSE VÄRVILAHENDUS:

SOKKEL - tumehall plekk - RR23
VÄLISSEIN - valge struktuurkrohv
AKNA RAAM - tumehall PVC - 4991
AKNA VEEPLEKID - tumehall - RR23
VÄLISUKS/ TÕSTANDUKS - soojustatud metalluks, tumehall - RR23
TUULEKAST - valge laudis
KATUS - tumehall profiilplekk - RR23 (Klassik-profiil)
KATUSETARVIKUD - tumehall - RR23

Värvikoodide määramisel lähtutud alljärgnevatest kataloogidest:

- krohv ja puitpinnad - TIKKUTILA Facade värvikataloog
- teraspinnad - RUUKI terastoodete kataloog

MÄRKUSED:

- Abihoone $\pm 0,00$ = abs 34.90 (EH2000 süsteemis)
- Käesolev joonis tühistab kõik sama joonise numbriga varasema kuupäevaga joonised
- Kõik muudatused tuleb kooskõlastada arhitektiga

Guru Projekt OÜ Lai tn 2-14 Tallinn 10133 tel 644 4414 info@guruprojekt.ee					Töö nr: AP 355-2025	Joonise nr: AR-6-02
Tellija: Nimi reg nr aadress meiliaadress					Projekti nimetus:	
Janek Sakala Uuesauna tee 7, Liivamäe küla, Jõelähtme vald, Harju maakond, 74207 kalajanek@gmail.com					Abihoone	
Vastutav arhitekt Ivo Rebane			27.05.2025		Objekti asukoht: Harju maakond, Jõelähtme vald, Liivamäe küla, Uuesauna tee 7	
Arhitekt Irina Leonova					Joonise nimetus:	
Arhitekt					Vaade 1-3	
					Mõõtkava: 1 : 50	