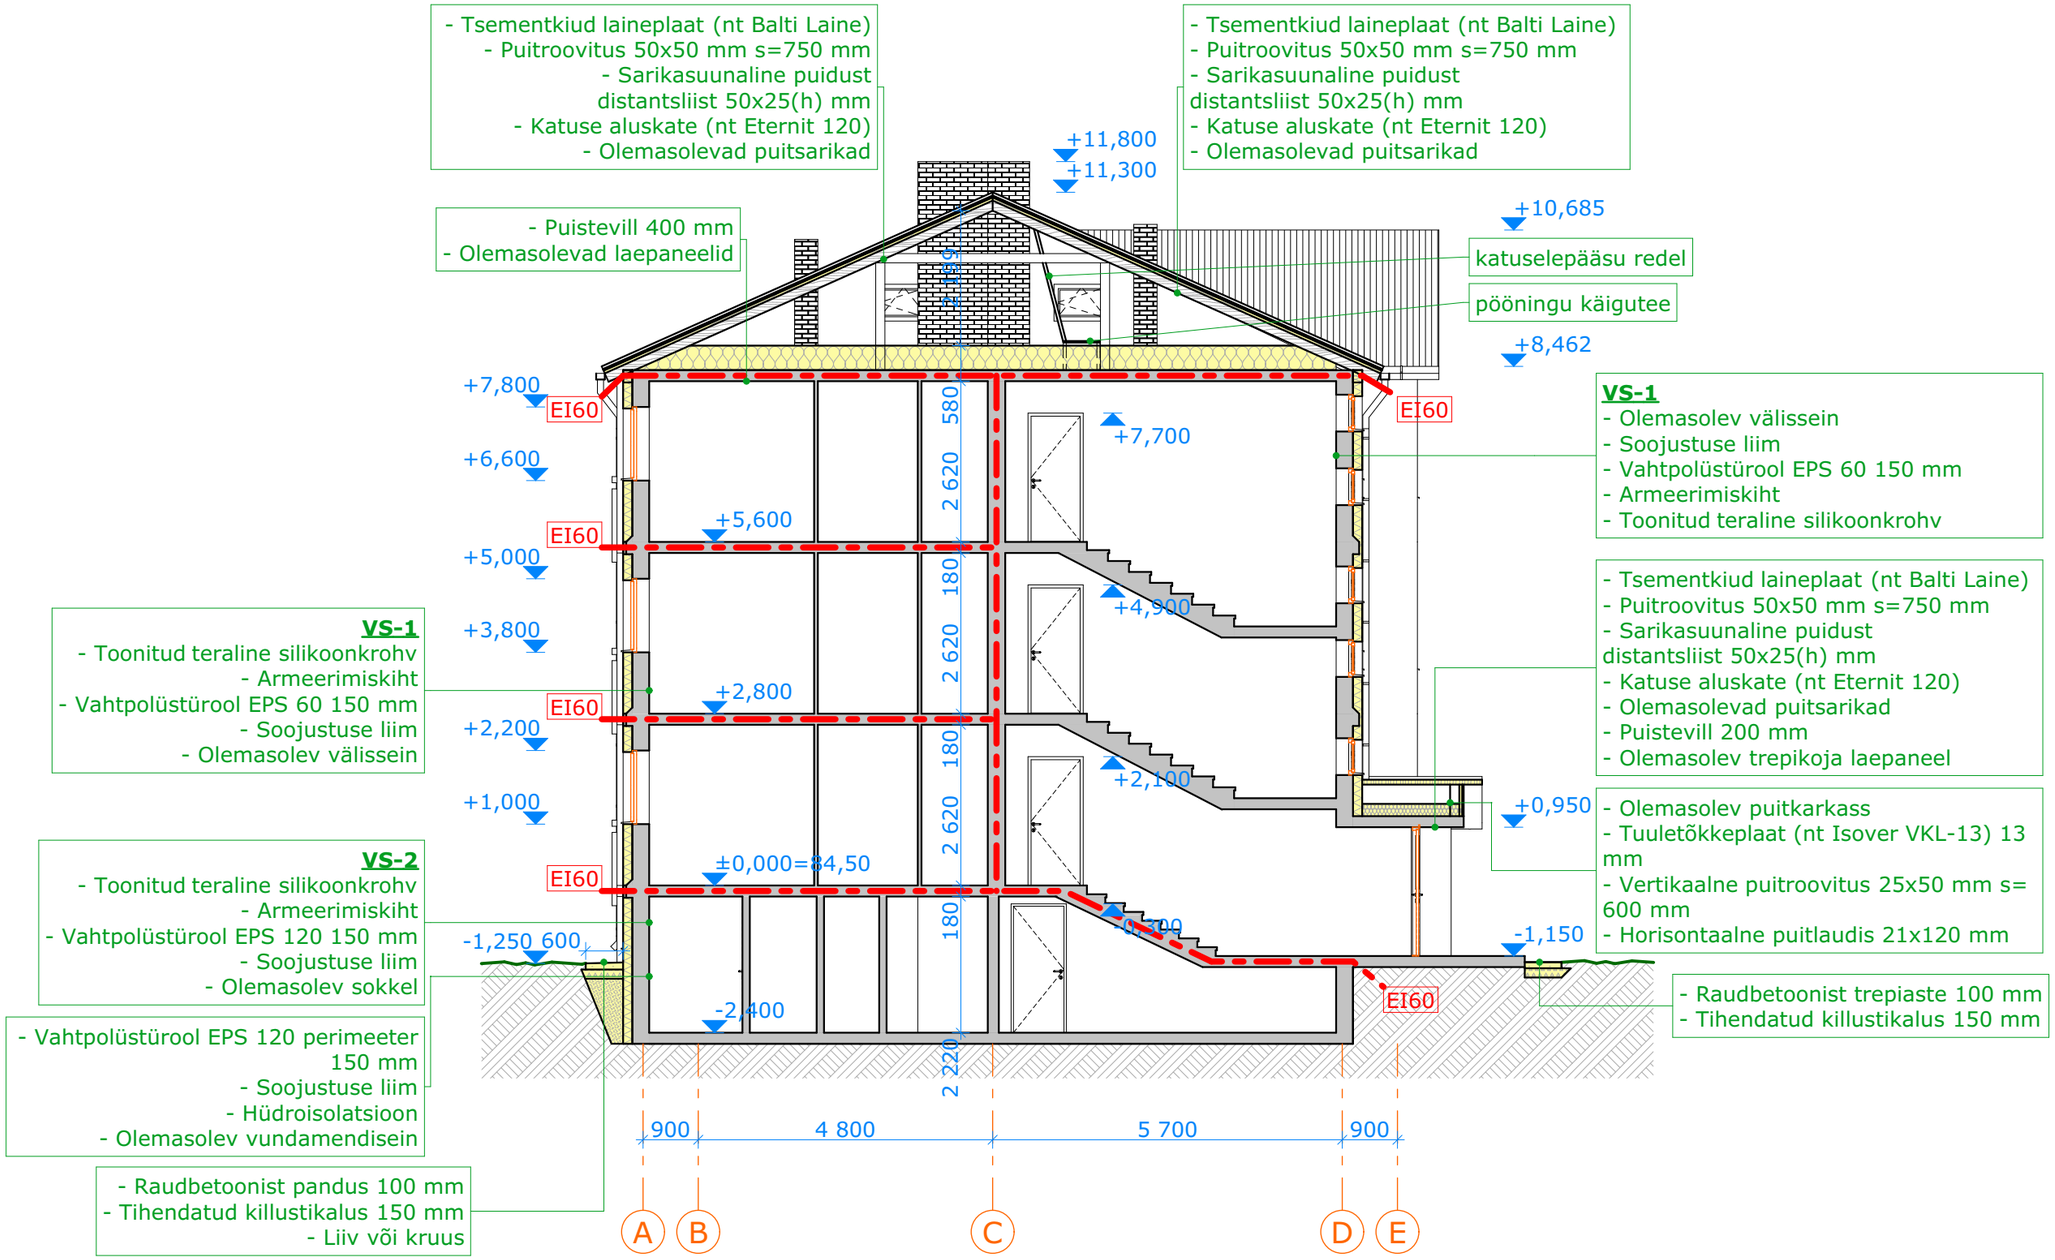
- Tsementkiud laineplaat (nt Balti Laine)
- Puitroovitus 50x50 mm s=750 mm
- Sarikasuunaline puidust distantsliist 50x25(h) mm
- Katuse aluskate (nt Eternit 120)
- Olemasolevad puitsarikad
- Puistevill 400 mm
- Olemasolevad laepaneelid
- Tsementkiud laineplaat (nt Balti Laine)
- Puitroovitus 50x50 mm s=750 mm
- Sarikasuunaline puidust distantsliist 50x25(h) mm
- Katuse aluskate (nt Eternit 120)
- Olemasolevad puitsarikad
+11,800
+11,300
+10,685
katuselepääsu redel
pööningu käigutee
+8,462
+7,800
+6,600
+5,600
+5,000
+3,800
+2,800
+2,200
+1,000
±0,000=34,50
-1,250 600
-2,400
EI60
+7,700
+4,900
+2,100
-1,150
VS-1
- Olemasolev välissein
- Soojustuse liim
- Vahtpolüstürool EPS 60 150 mm
- Armeerimiskiht
- Toonitud teraline silikoonkrohv
- Tsementkiud laineplaat (nt Balti Laine)
- Puitroovitus 50x50 mm s=750 mm
- Sarikasuunaline puidust distantsliist 50x25(h) mm
- Katuse aluskate (nt Eternit 120)
- Olemasolevad puitsarikad
- Puistevill 200 mm
- Olemasolev trepikoja laepaneel
+0,950
- Olemasolev puitkarkass
- Tuuletõkkeplaat (nt Isover VKL-13) 13 mm
- Vertikaalne puitroovitus 25x50 mm s= 600 mm
- Horisontaalne puitlaudis 21x120 mm
VS-1
- Toonitud teraline silikoonkrohv
- Armeerimiskiht
- Vahtpolüstürool EPS 60 150 mm
- Soojustuse liim
- Olemasolev välissein
VS-2
- Toonitud teraline silikoonkrohv
- Armeerimiskiht
- Vahtpolüstürool EPS 120 150 mm
- Soojustuse liim
- Olemasolev sokkel
- Vahtpolüstürool EPS 120 perimeeter 150 mm
- Soojustuse liim
- Hüdroisolatsioon
- Olemasolev vundamendisein
- Raudbetoonist pandus 100 mm
- Tihendatud killustikalus 150 mm
- Liiv või kruus
- Raudbetoonist trepiaste 100 mm
- Tihendatud killustikalus 150 mm
580
2 620
180
2 620
180
2 620
180
2 220
900
4 800
5 700
900
A
B
C
D
E