


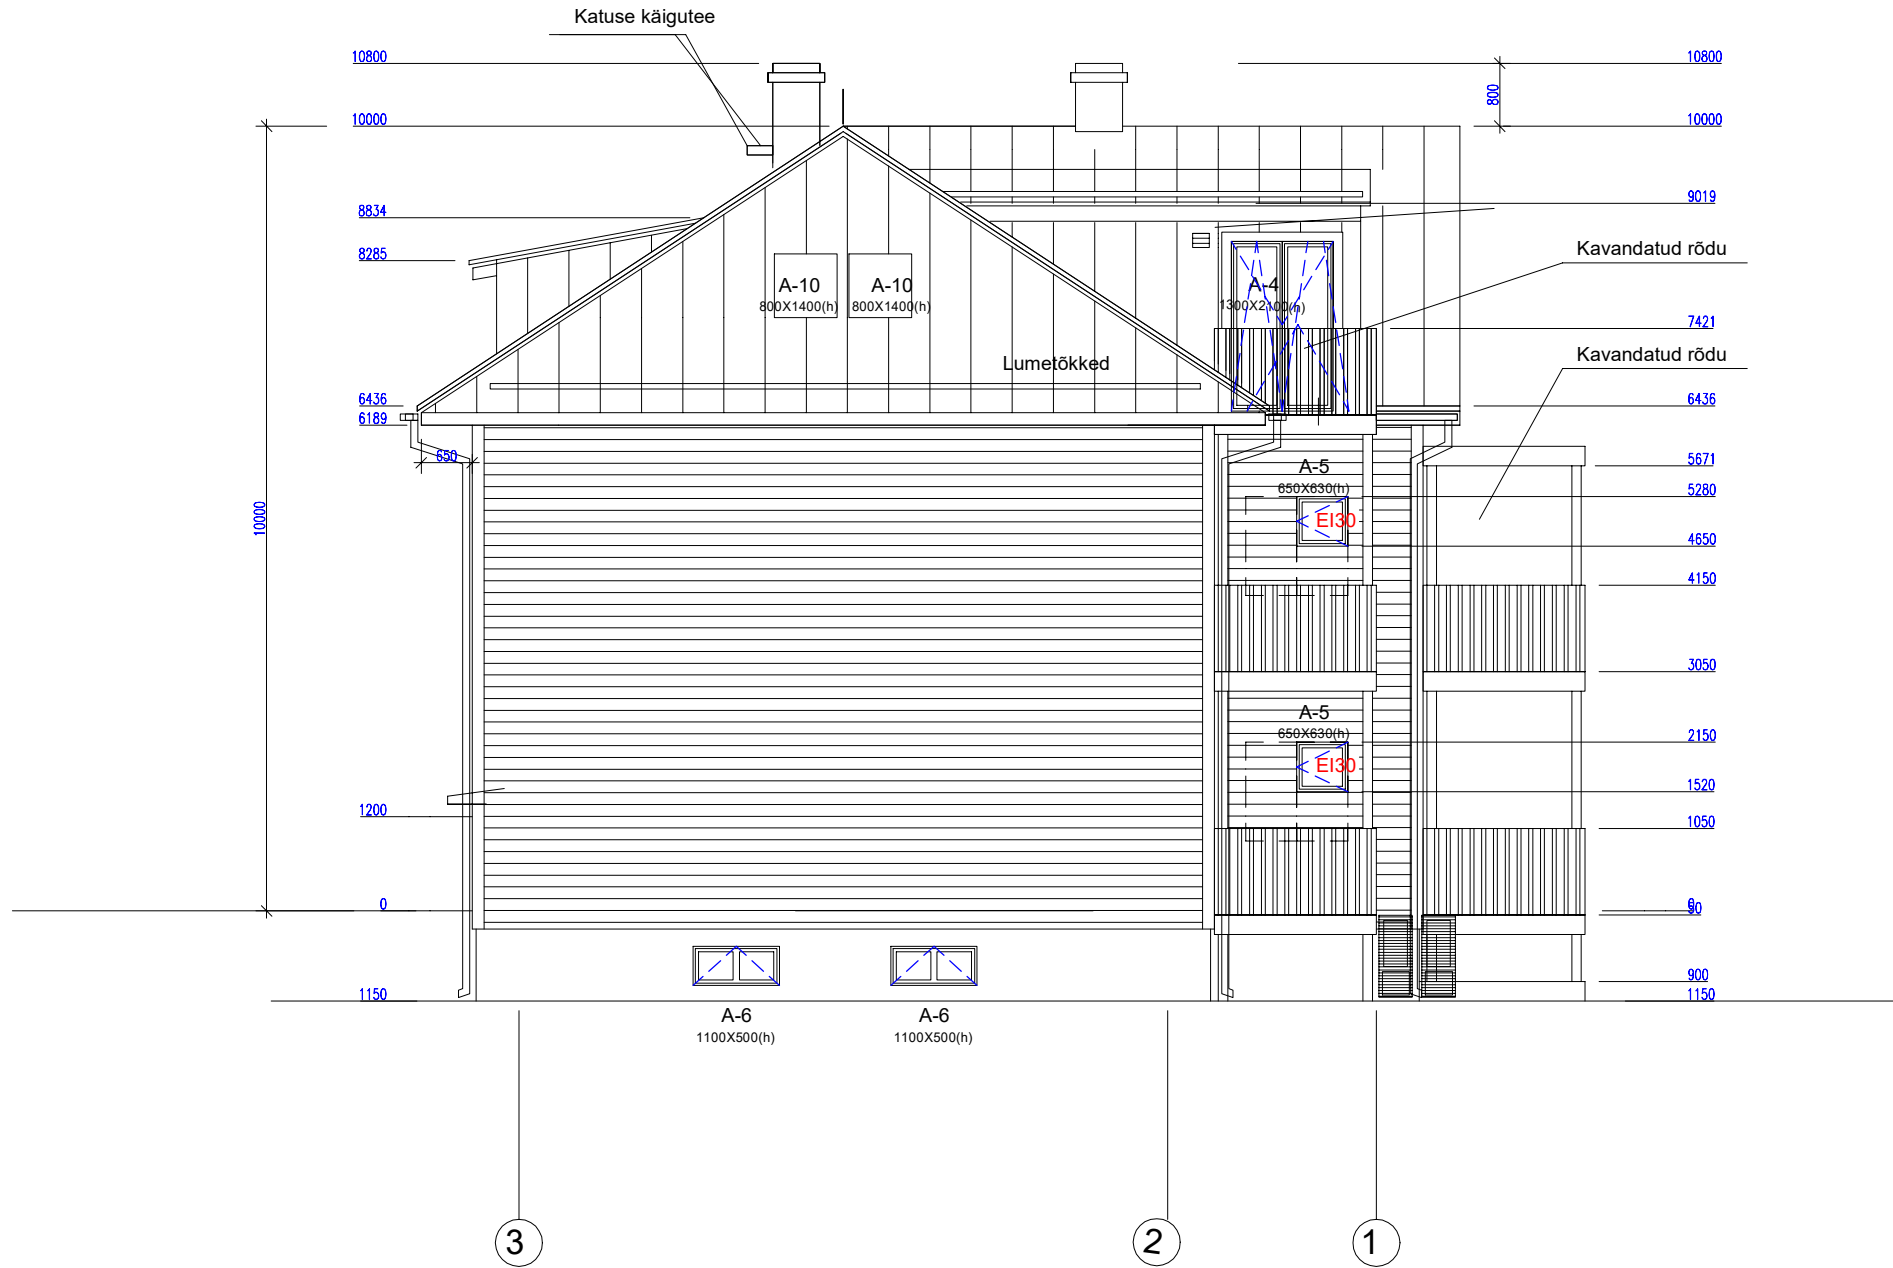

VAADE PÕHJAST

FASSAADI VIIMISTLUSMATERJALID JA VÄRVITOOTID

1. KATUSEKATE VALTSPLEKK, KÄIGUTEED JMS - paigaldetakse uus kate ja käiguteed

VIHMAVEESÜSTEEMID - Tehakse uued allaviigud ja paigaldetakse tsingitud terasplekist torud. Katusele tehakse püstvalts vihmavee juhtimiseks.

2. TREPIKOJA OSAS KROHVITUD SEIN- värv hele rohekas CAPAROL TUNDRA 25

3. SEINAD, PUIDUST RÄÄSTAD, VEELAUD – laudis 150mm - värv rohekas hall CAPAROL TUNDRA 20

4. RÕDU PIIRDED JA POSTID värv rohekas hall CAPAROL TUNDRA 20

5. AKENDE JA USTE EHISRAAMID - värv hele rohekas CAPAROL TUNDRA 25

6. AKNAD –plastist, värv valge

7. VÄLISUKSED - ukseraam pruunikas CAPAROL PALAZZO 185 , tahveldus värv pruunikas punane CAPAROL CAMEO 95

NR.	KUUPÄEV	NIMI	SELETUS

Ehitustööde Liik			
Laiendamine			
Objekt ja aadress			
Korterelamu laiendamine ja rek. Tartu			
Tellija			
Joonise nimi			
VAADE			
Töö nr.	Proj. staadium	Kuupäev	Mõõtka
T-19/2022	EP	08.09.2022	1:100
Faili nimi			Joonise nr.
EP.dwg			LEHT-11