


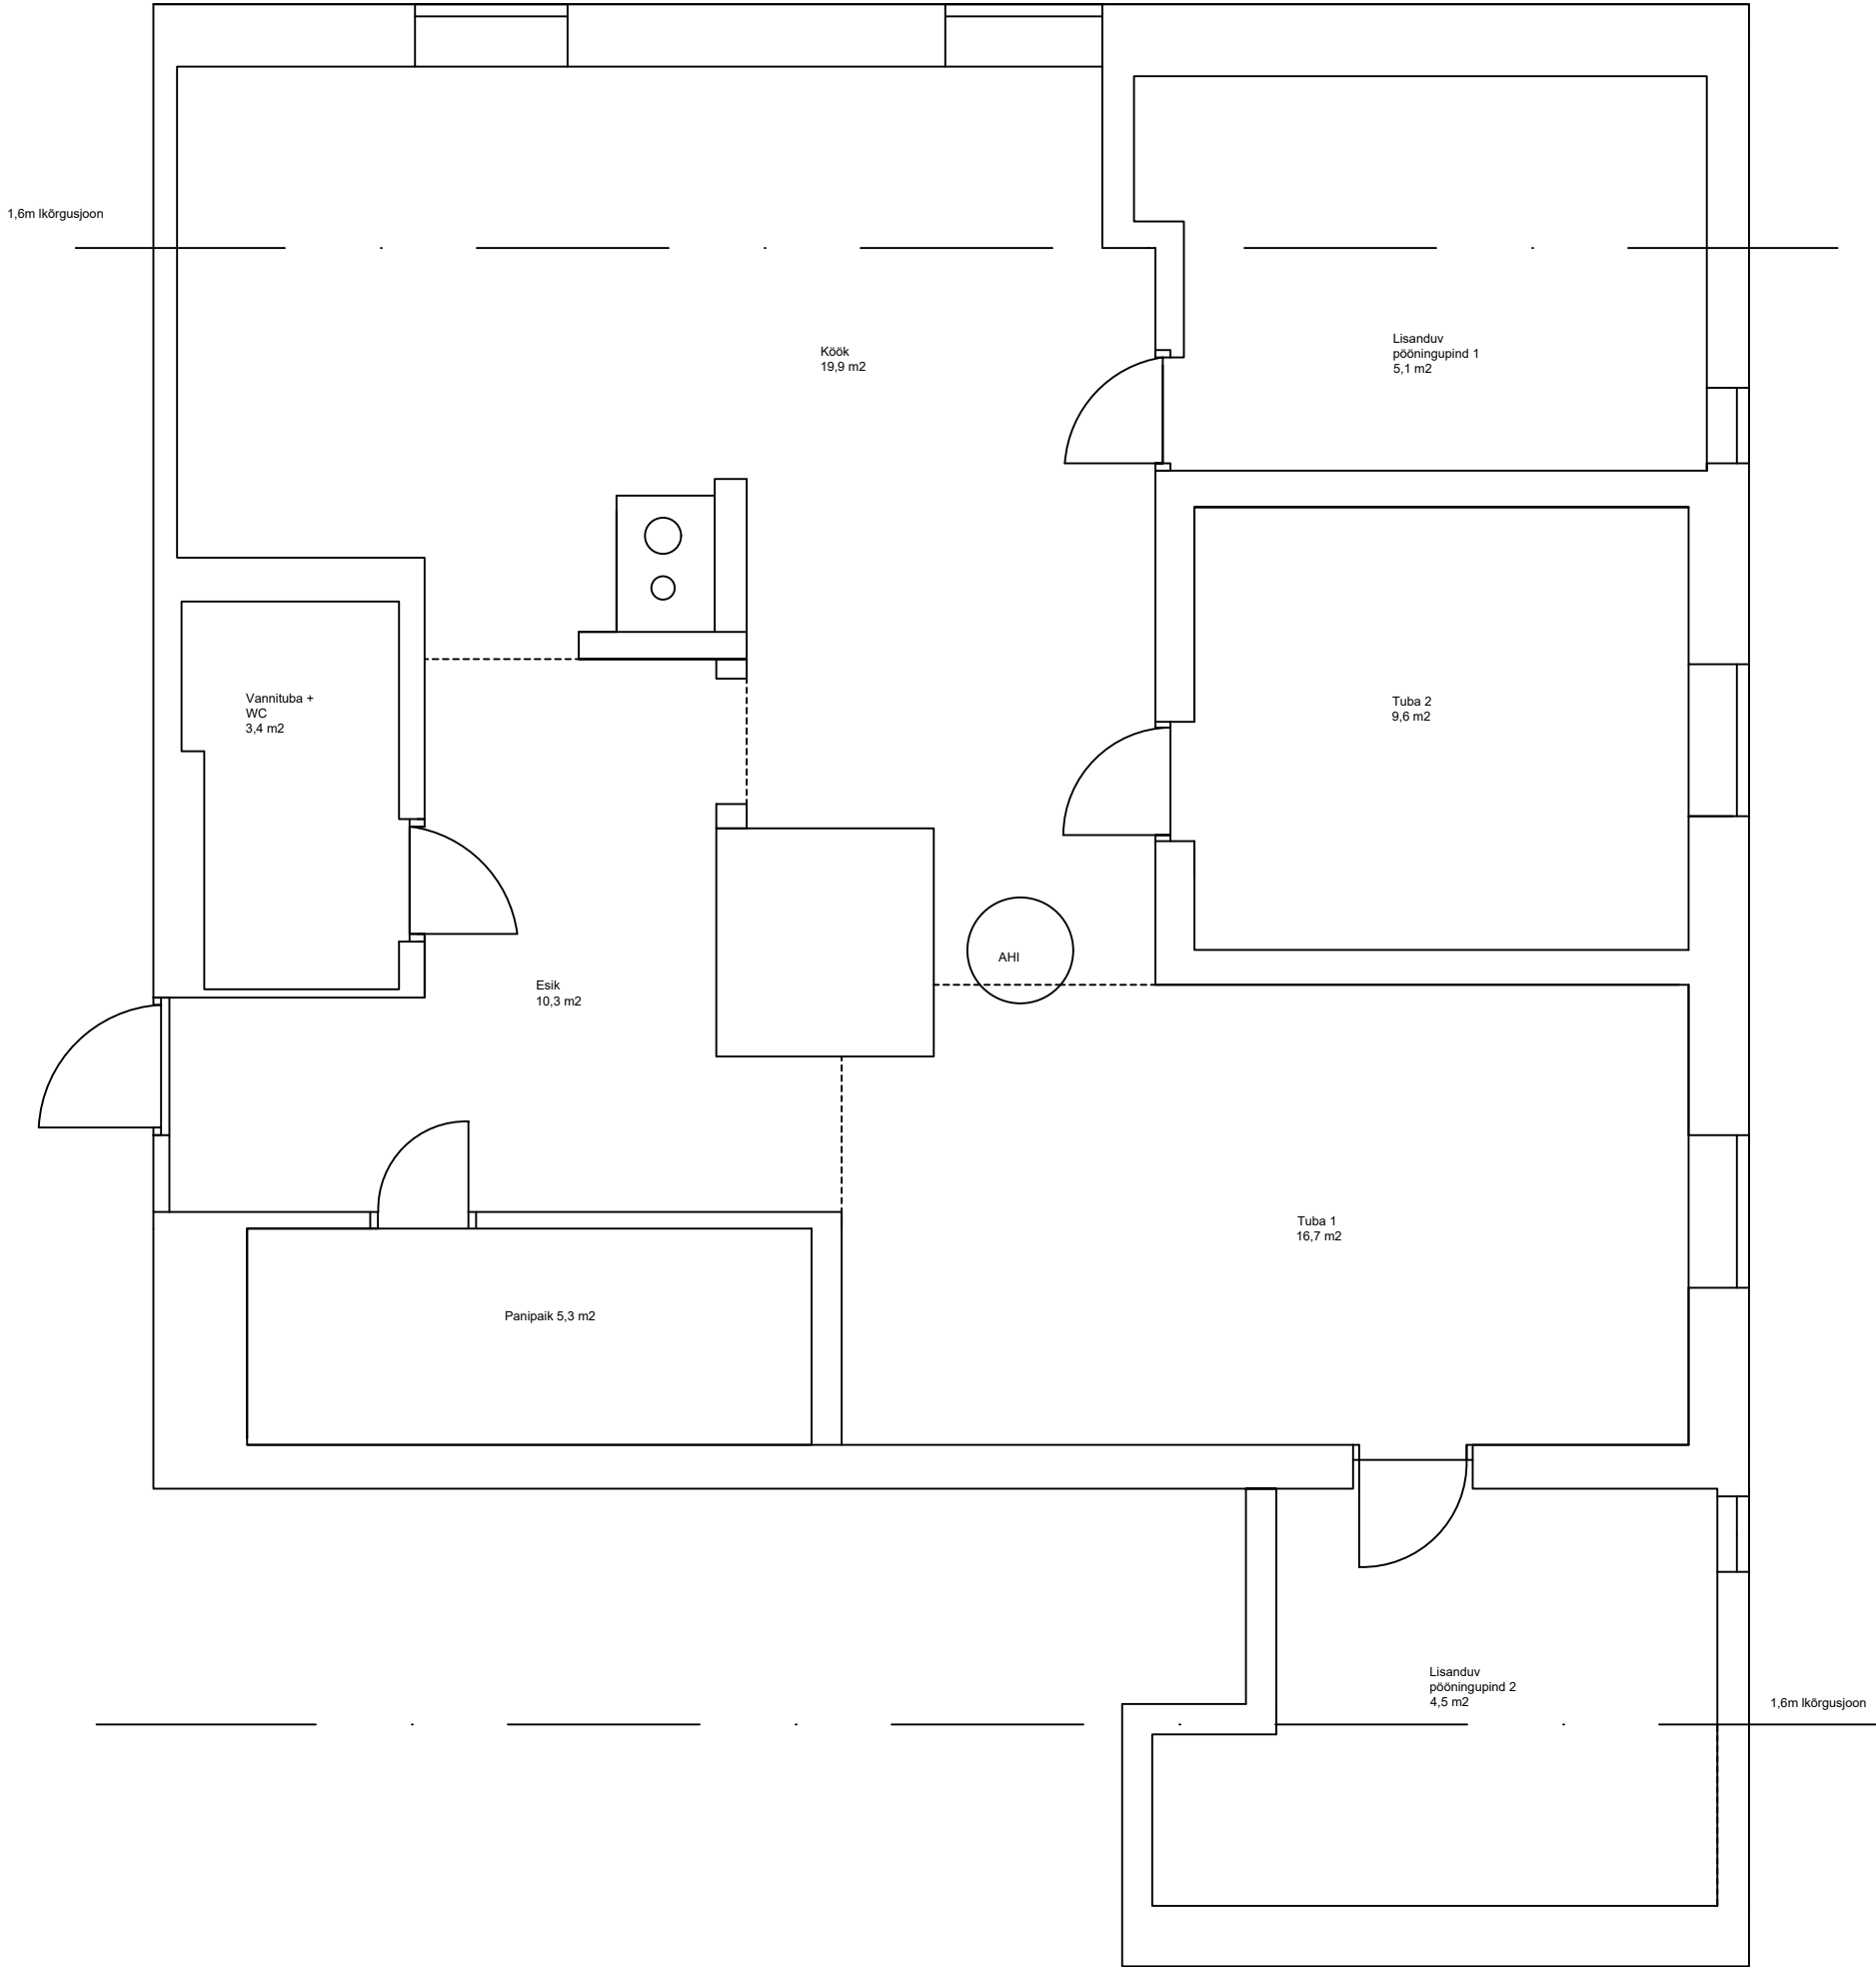

Ruumi nimetus	Pindala (m2)
Köök	19,9
Esik	10,3
Vannituba + WC	3,4
Lisanduv põõningupind 1	5,1
Tuba 2	9,6
Tuba 1	16,7
Panipaik	5,3
Lisanduv põõningupind 2	4,5
kokku:	74,8
Sh põõningupind	9,6

Joonise nimetus	
Joonestas	
Mõõtkava	1:50
Kuupäev	22.08.2025