
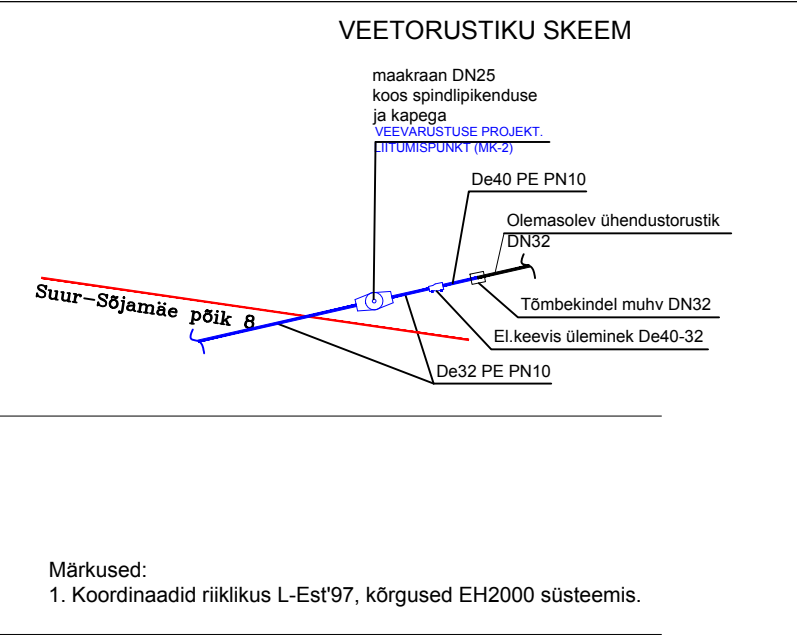
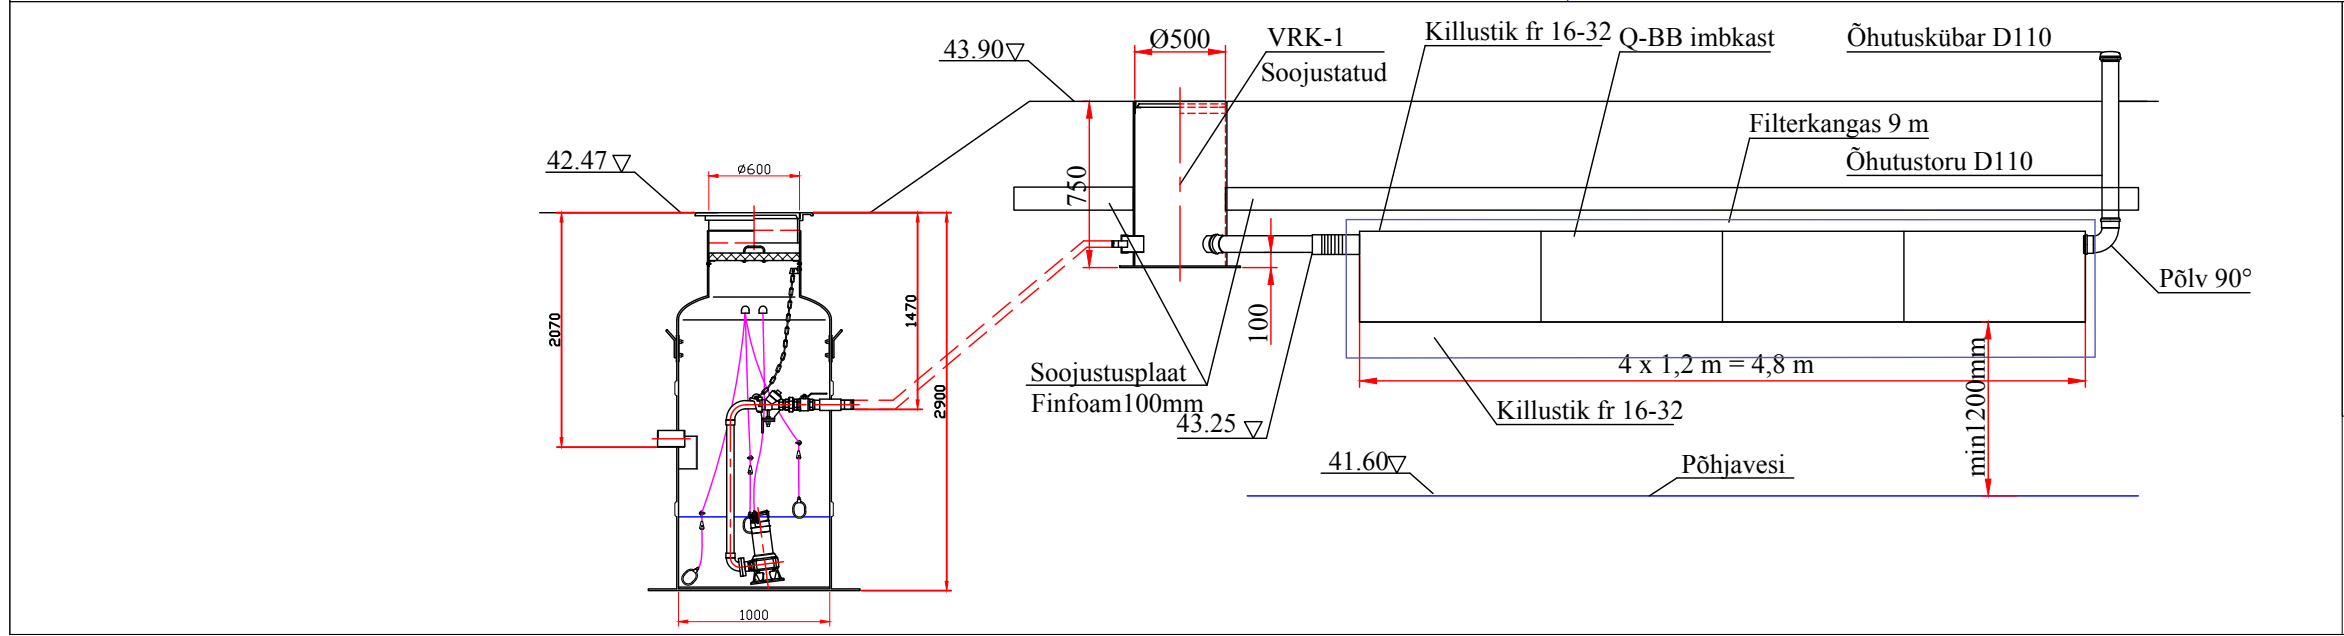


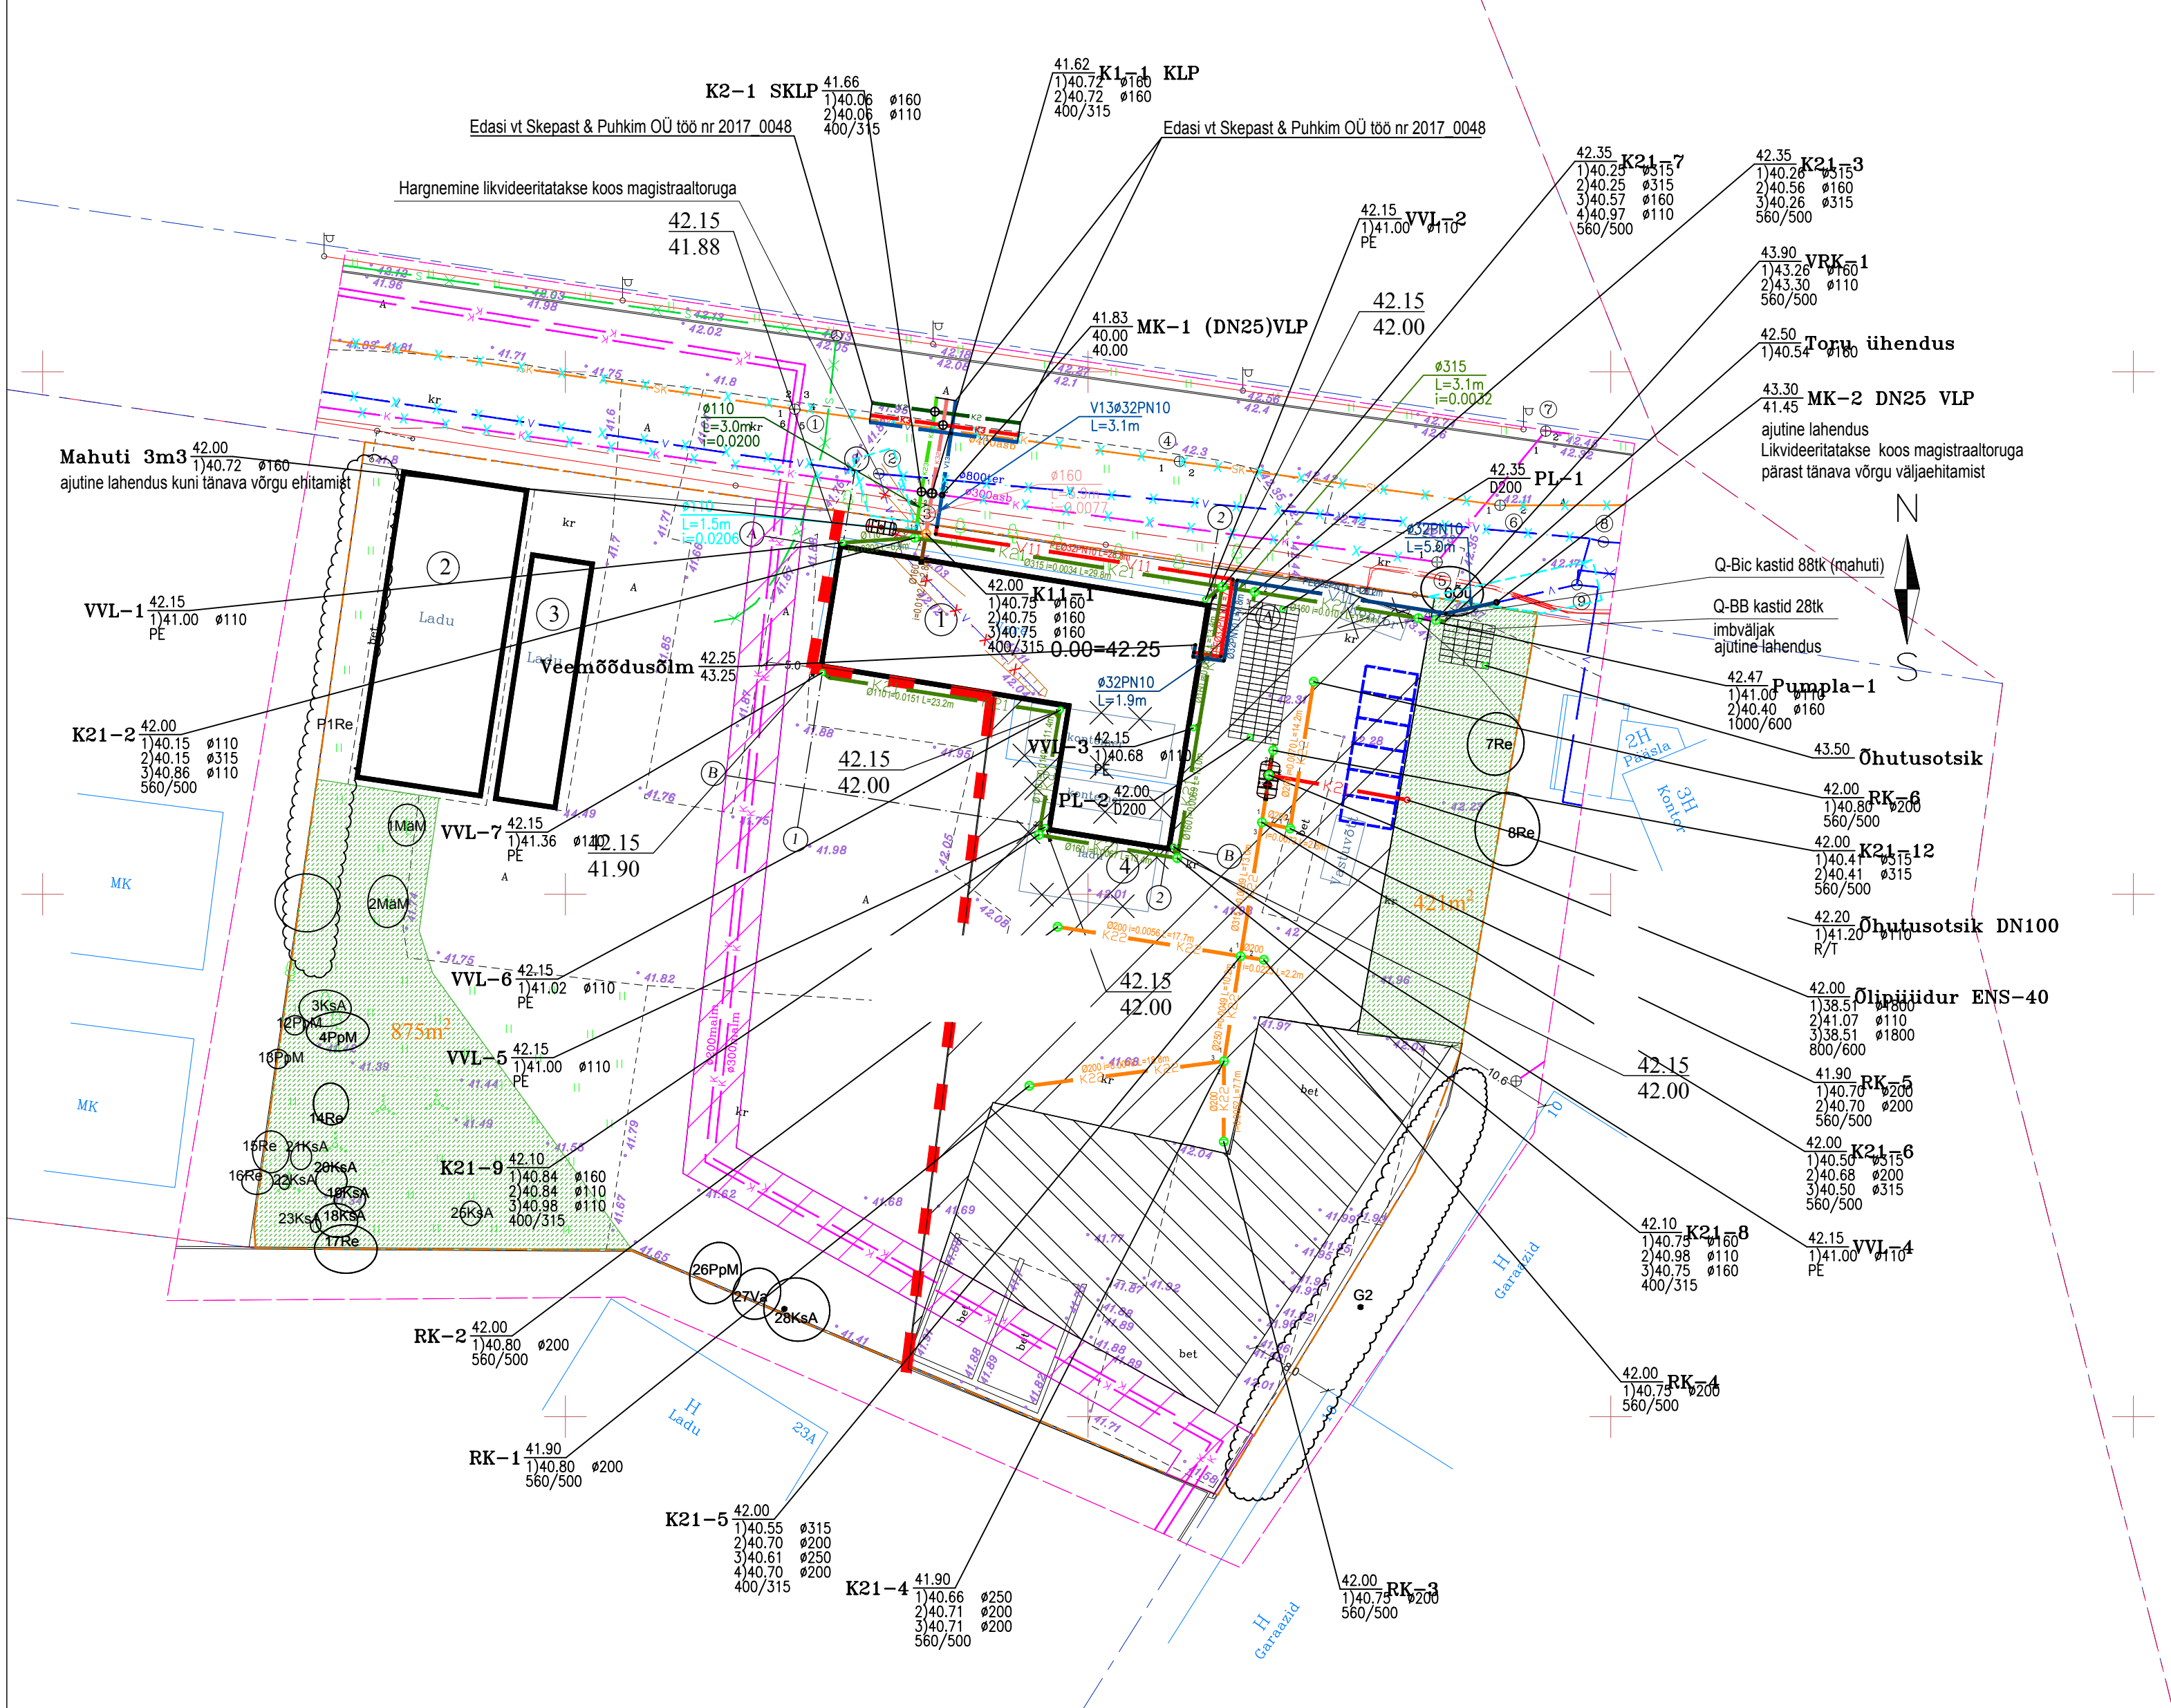

TINGMÄRGID:

- KRUNDI PIIR
- KRUNDI RENDILEPINGUGA JAGAMISE PIIR
- ① PROJ LAOHOONE
- ② OLEMASOLEV LADU EHR KOODIGA 120729958, EHITISEALUSE PINNAGA 361,5M²
- ③ OLEMASOLEV LADU EHR KOODIGA 120729975, EHITISEALUSE PINNAGA 147,4M²
- PROJ HALJASTUS 15% KRUNDIST
- LOL TRANSIITSETE TORUSTIKE KAITSEVÖÖND, SERVITUUDI VAJADUSEGA ALA
- LOL LADUSTAMISALA LOL R/B, PLAATIDEST KATE
- PEOJ MANÖÖVERDAMISALA PROJ R/B, PLAATIDEST KATE
- 51.15 PROJ KÕRGUSMÄRK
51.00 LOL KÕRGUSMÄRK
- LIKVIDEERITAVAD KONTEINERID
- PROJ PARKIMISKOHT
- PROJ PÄÄS HOONESSE

Olemasolevad võrgud:

- v Olemasolev veevarustuse torustik
- k Olemasolev olmekanalisatsioon
- k Olemasolev survekanalisatsioon
- sk Olemasolev sajuveekanalisatsioon
- Olemasolev madalpingekaabel
- Olemasolev kõrgepingekaabel
- s Olemasolev sidekanalisatsioon
- s Olemasolev kasutusest väljas sidekanalisatsioon

Varem projekteeritud võrgud:
Skepast & Puhkim OÜ töö nr 2017_0048 lahendatud võrgud
(ehitusloa nr 1912271/10263)

- sk Varem projekteeritud likvideeritav sajuveekanalisatsioon
- k Varem projekteeritud likvideeritav olmekanalisatsioon
- v Varem projekteeritud likvideeritav veevarustuse torustik
- V1 Varem projekteeritud veevarustuse torustik
- K3 Varem projekteeritud olmekanalisatsioon
- K2 Varem projekteeritud sajuveekanalisatsioon
- K32 Varem projekteeritud kinnistu olmekanalisatsiooni ühendustoru
- K23 Varem projekteeritud kinnistu sademevee ühendustoru
- V13 Varem projekteeritud kinnistu uus veeühendustoru
- KLP Varem projekteeritud olmekanalisatsiooni liitumispunkt
- SKLP Varem projekteeritud sajuveekanalisatsiooni liitumispunkt
- VLP Varem projekteeritud veevarustuse liitumispunkt
- MK-1 Varem projekteeritud maakraan

Projekteeritud võrgud:

- V11 Projekteeritud kinnistu veevarustuse torustik
- V11 Perspektiivne kinnistu veevarustuse torustik
- K22 Projekteeritud sajuveekanalisatsioon (parklast)
- K21 Projekteeritud sajuveekanalisatsioon (katusest)
- K21 Projekteeritud õlipüüduuri tuulustoru
- K21 Perspektiivne sajuveekanalisatsioon
- K11 Projekteeritud kinnistu olmekanalisatsioon
- V11 Projekteeritud demonteeritav veevarustusetorustik
- VVL-1 Projekteeritud vihmaveelehter
- PL Projekteeritud puhastusluuk
- Projekteeritud haljastuse taastamise ala

Maapinna kõrgusmärgid
Projekteeritud
K11-1
3.45
1)1.93
2)2.15
3)2.07
4)0.315
Projekteeritud kanalisatsioonikaev
Kaevu läbimõõt
1. väljuv; 2,3 sisenevad torud
moodetuna päripäeva väljuvast torust

Märkused:
1. Koordinaadid riiklikus L-Est'97, kõrgused EH2000 süsteemis.