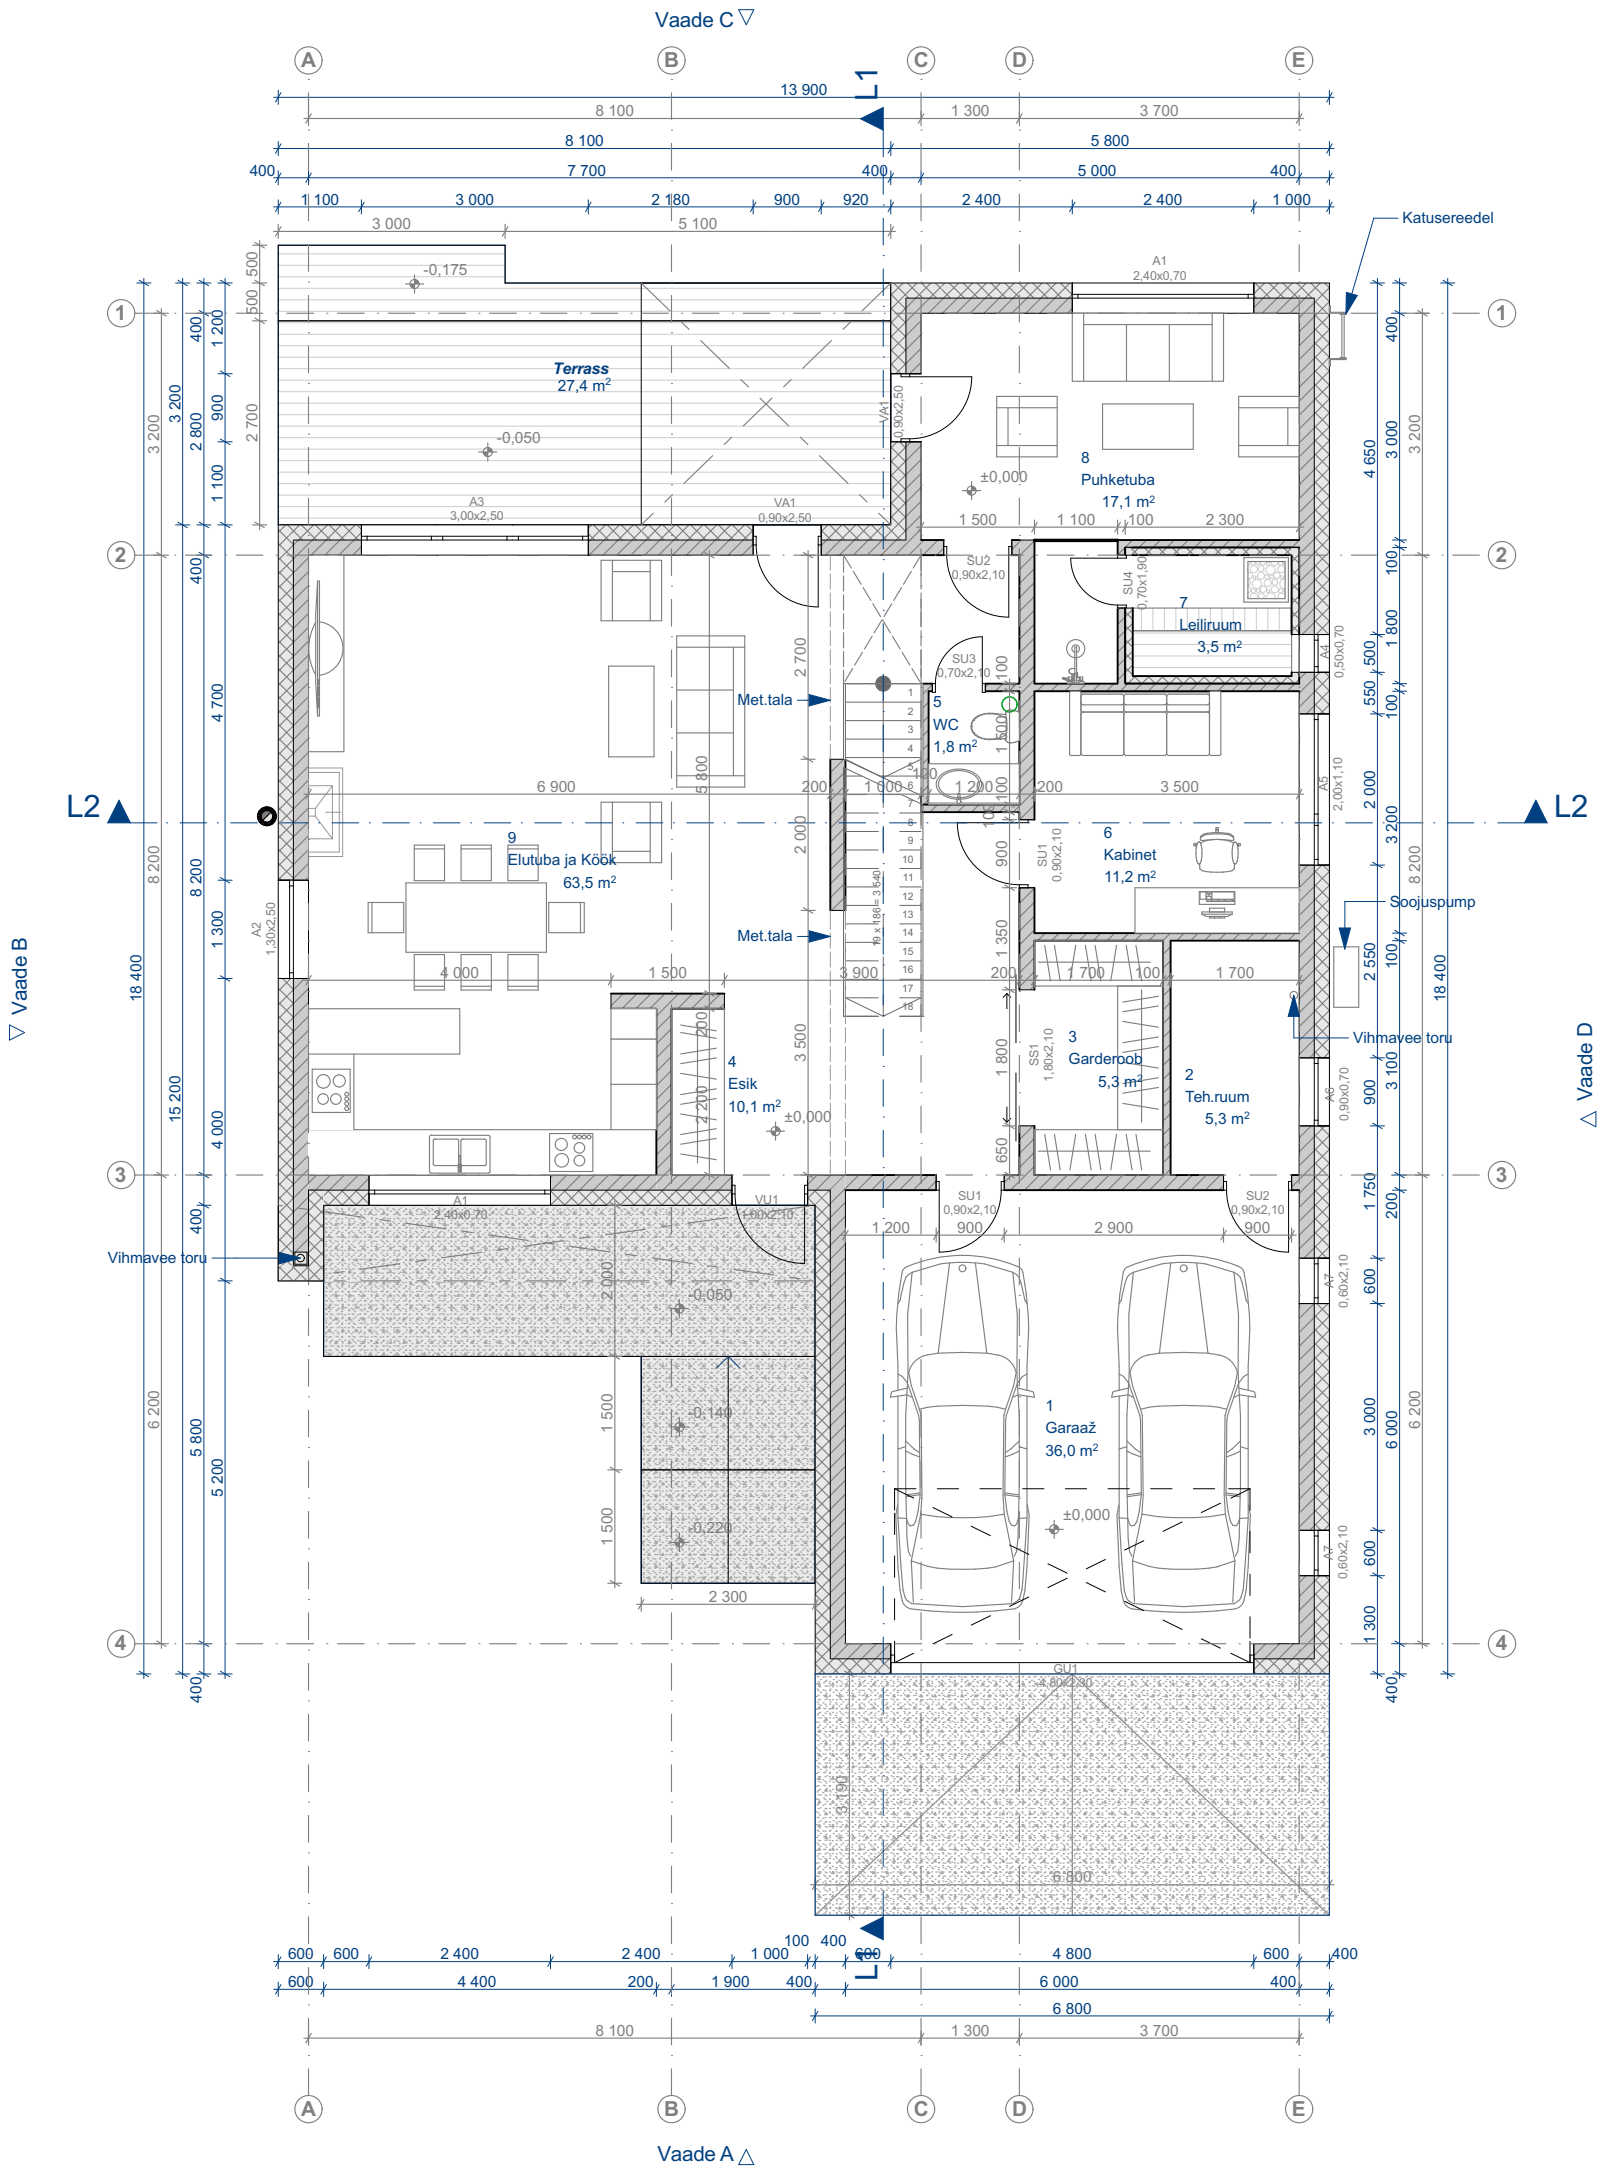

Korrus	NR	Ruumi nimi	Pindala
1	1	Garaaž	36,0m²
1	2	Teh.ruum	5,3m²
1	3	Garderoob	5,3m²
1	4	Esik	10,1m²
1	5	WC	1,8m²
1	6	Kabinet	11,2m²
1	7	Leiliruum	3,5m²
1	8	Puhketuba	17,1m²
1	9	Elutuba ja Köök	63,5m²
2	10	Treppihall	18,5m²
2	11	Magamistuba 1	25,4m²
2	12	Garderoob	13,5m²
2	13	Majandusruum	6,3m²
2	14	Vannituba	8,7m²
2	15	Magamistuba 2	15,1m²
2	16	Magamistuba 3	13,8m²
		Kokku	255,1m²

VS1	SS1
Krohv	Sisseviimistlus
Soojustus EPS60 200mm	Fibo plokk 3 MPa 200 mm
Väikeplokk 3MPa 200mm	Sisseviimistlus
Sisseviimistlus	

VS2	SS2
Vineer 21mm	Sisseviimistlus
Roovitus 22x100mm	Fibo plokk 3 MPa 100 mm
Tuulutusvahe 22x100mm	Sisseviimistlus
Tuuletõkkekile	
Soojustus EPS60 150mm	
Väikeplokk 3MPa 200mm	
Sisseviimistlus	