


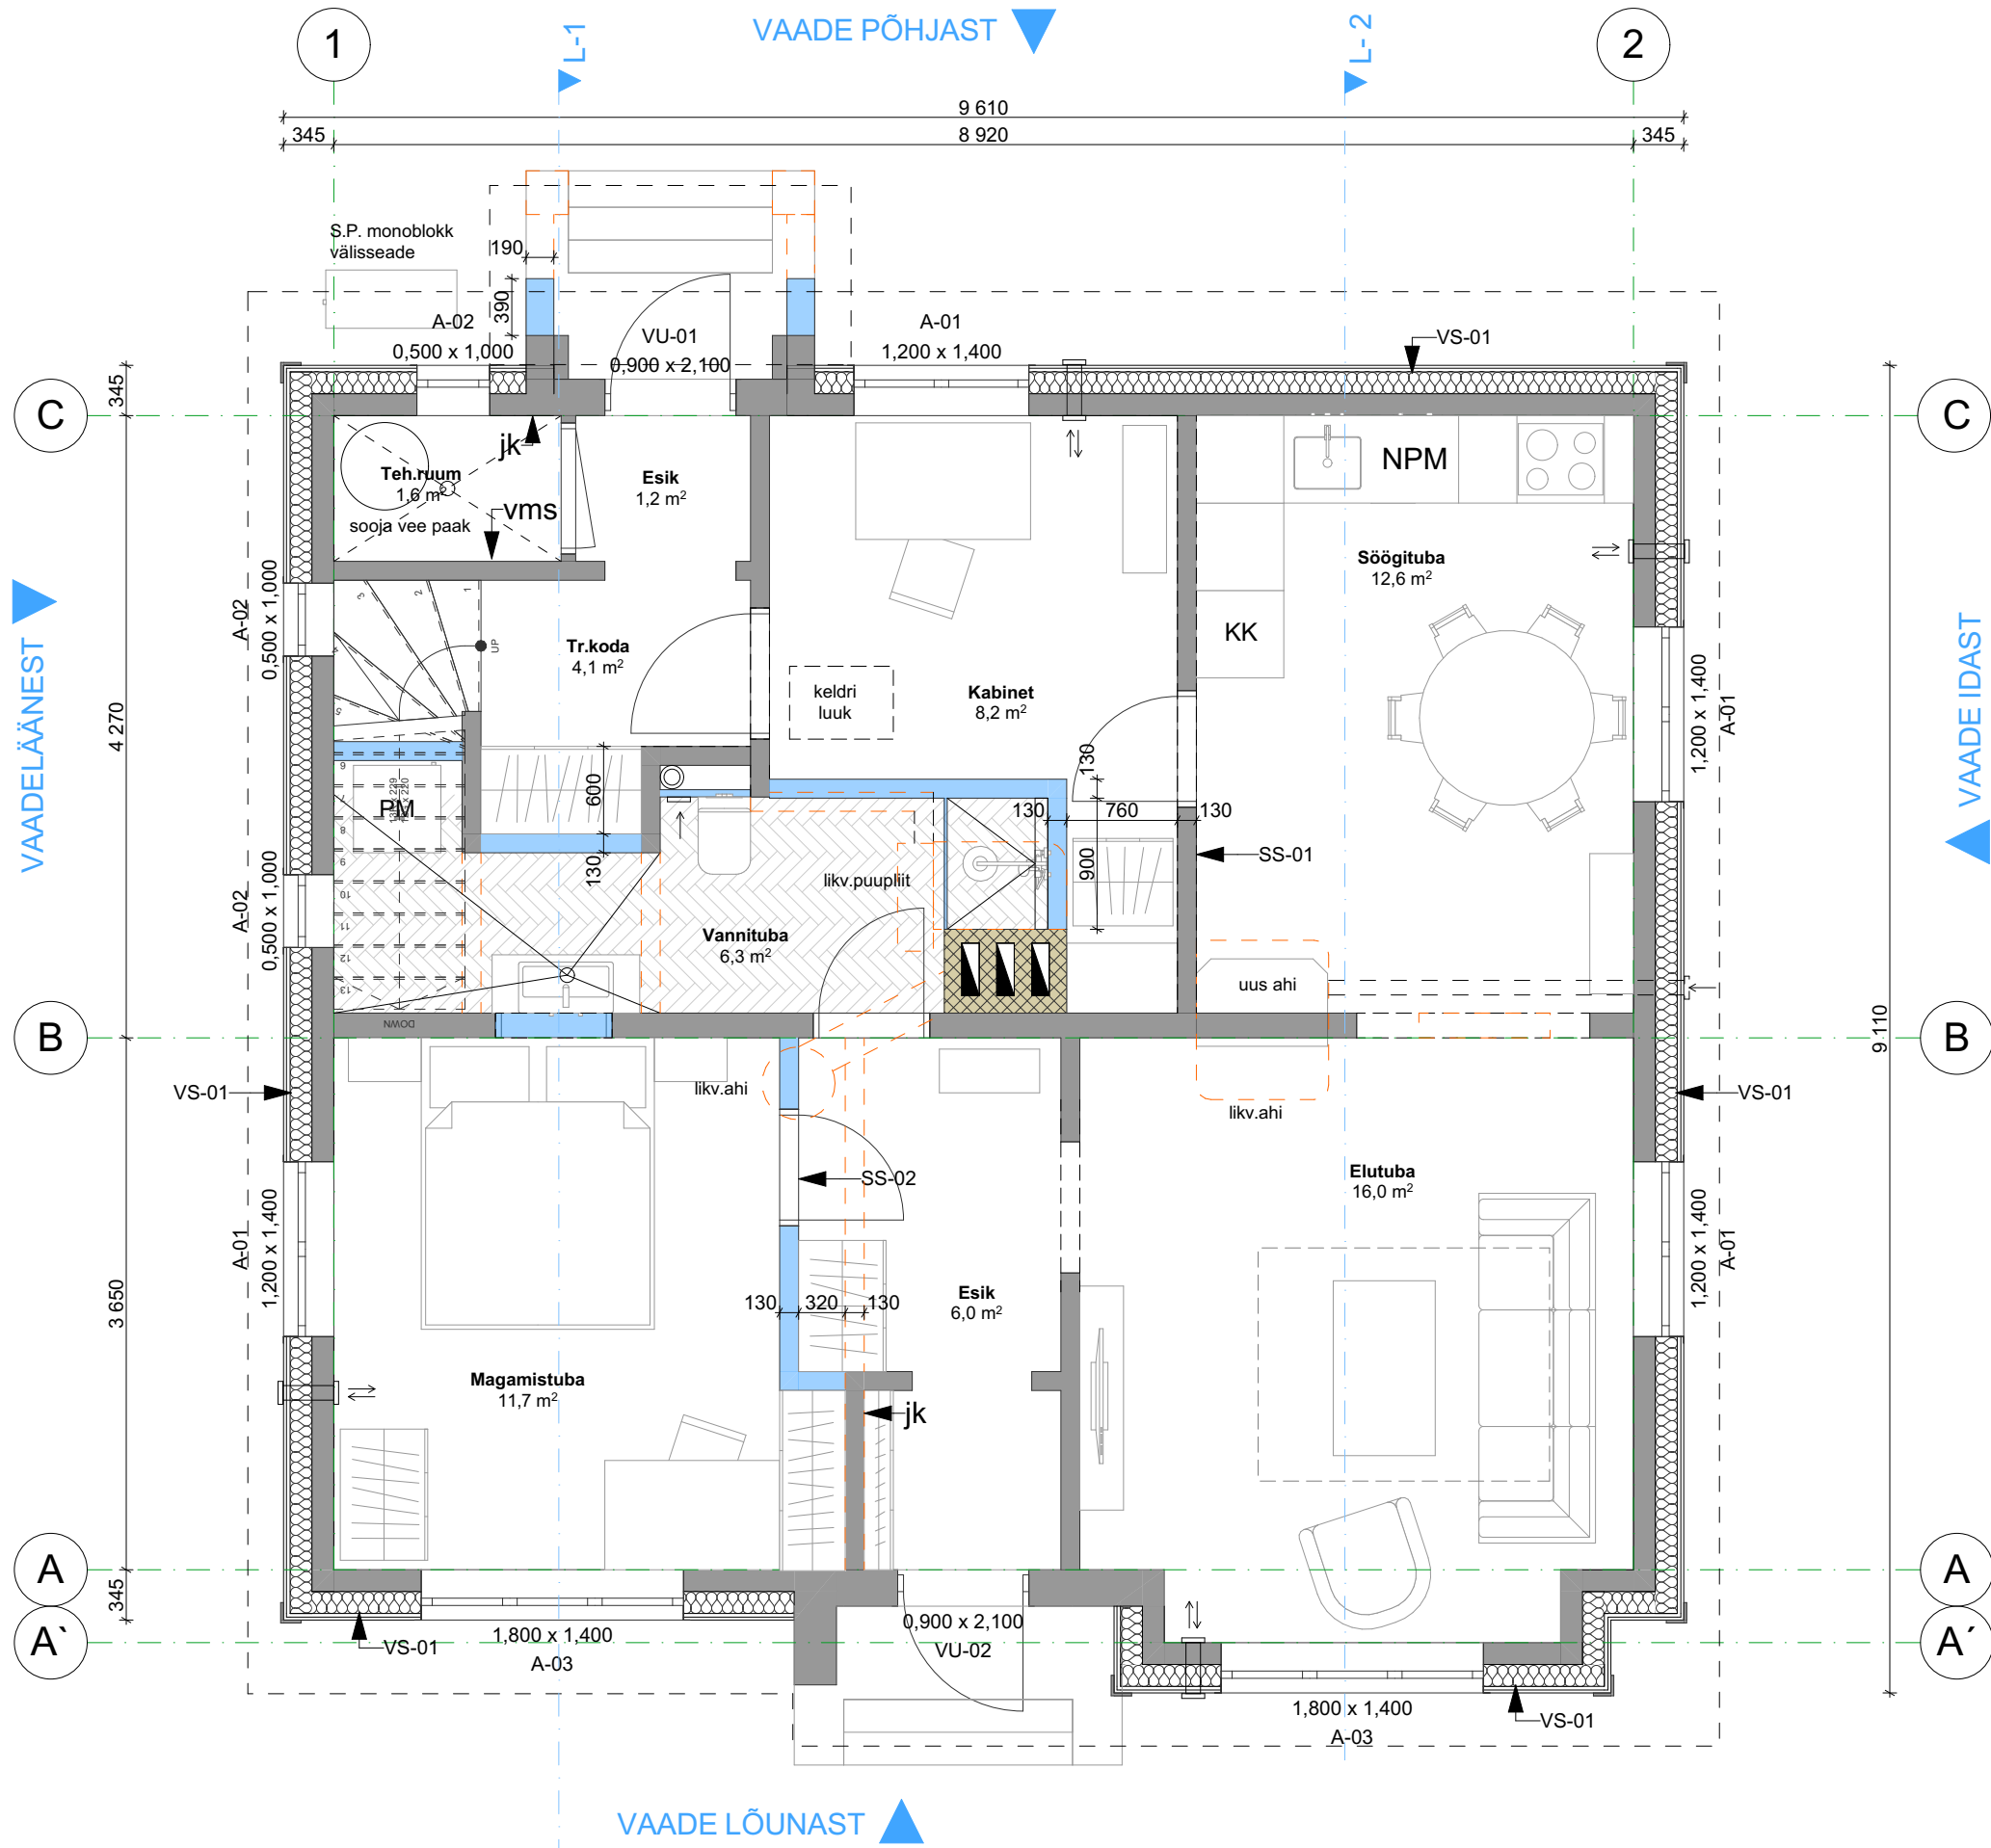

| I KORRUSE RUUMIDE EKSPLIKATSIOON |               |                     |
|----------------------------------|---------------|---------------------|
| Ruumi nr.                        | Ruumi nimetus | Netopind            |
| TOAD                             |               |                     |
| 1-01                             | Elutuba       | 16,0                |
| 1-01                             | Magamistuba   | 11,7                |
| 1-01                             | Söögituba     | 12,6                |
| 1-02                             | Kabinet       | 8,2                 |
| 1-02                             | Vannituba     | 6,3                 |
| 1-03                             | Esik          | 7,2                 |
| 1-03                             | Teh.ruum      | 1,6                 |
| 1-04                             | Tr.koda       | 4,1                 |
|                                  |               | 67,7 m <sup>2</sup> |

- LAMM.KONSTRUKTSIOON
- EHITATAV KONSTRUKTSIOON
- OLEMASOLEV KONSTRUKTSIOON
- SOOJUSVAHETIGA VÄRSKEÕHUKLAPP
- PERIOODILISELT TÖÖTAV VÄLJATÖMME
- PÕLEMISÕHU JUURDEVOOL