




Elemendi tähis	Gabariitmõõdud, mm			Arvestuslik maht m³	Mass t	Kogus tk	Märkused						
	L	B	H										
0-MBSN-3	3599	220	2700	2.0	4.9	1							
ARMATUURI PAINUTUSTABEL													
POS.	Kogus	∅	L	a	b	c	d	e	X	Y	u	v	R
D 674	16	12	1457	690	132	690							24
D 1011	30	8	1121	500	160	500							16
Diameeter		Kaal kokku, kg		Üldpikkus, m		Klass		Märkus					
∅ 8		13		34		B500B							
∅ 12		21		23		B500B							

ARMATUURIVÕRGUD										
POS.	Kogus	∅	L	a	b	c	d	Samm	Netokaal kokku, kg	Klass
VR-94	2	12		2650	3550			150/150	207	B500B
Kokku:		207								

Betooni mahtude eksplikatsioon				
Nimetus	Maht, m³	Betooni tugevusklass		Märkus
BETOONSEIN	1.97	C30/37		XC4+XF1

Materjalide eksplikatsioon				
Nimetus	Tüüp	Mõõt, mm	Kogus	Maht/Kaal
TARIDETAIL	WELDA150x150-162		2 tk	Peikko

Armatuuri painutustüübid:	D		
	a	b	c

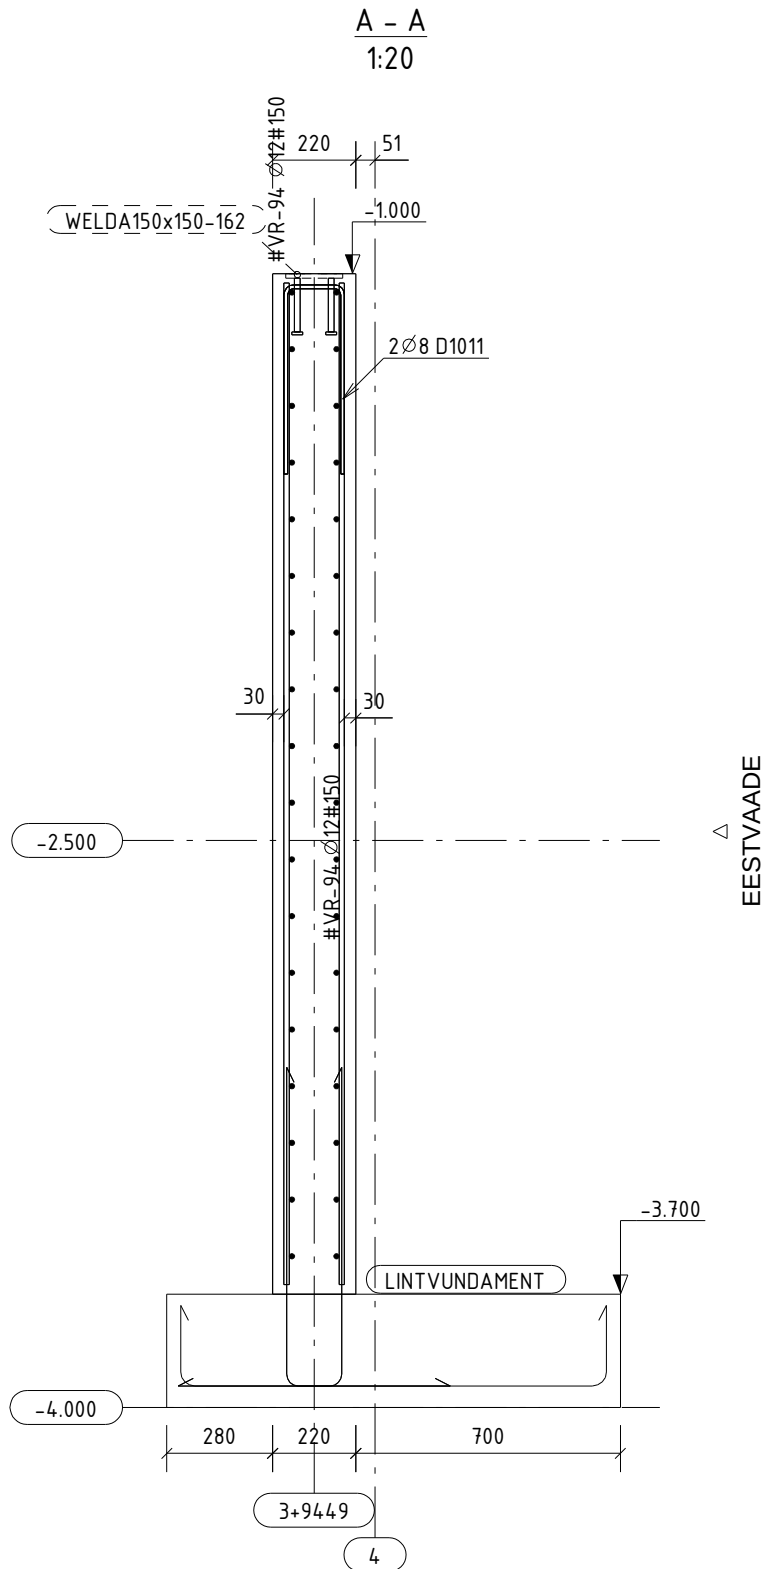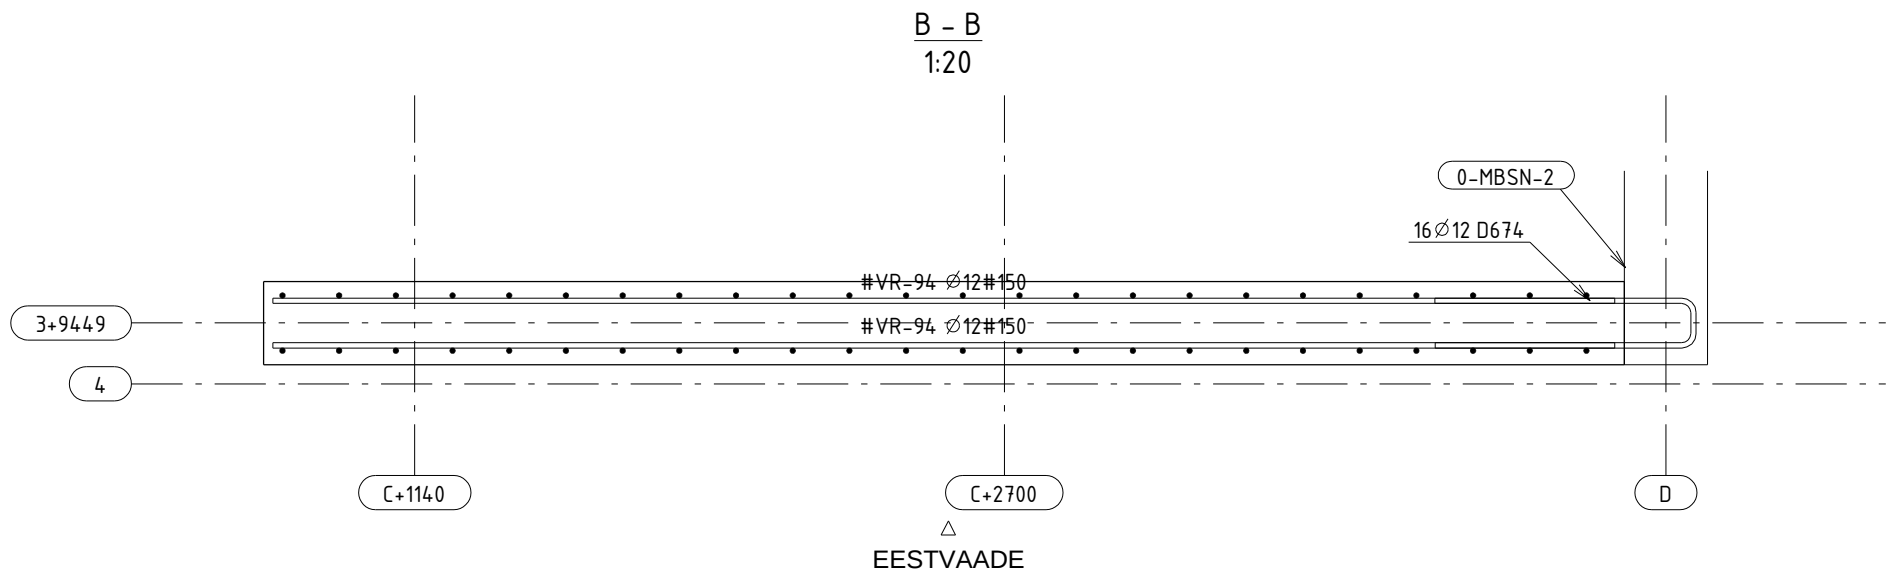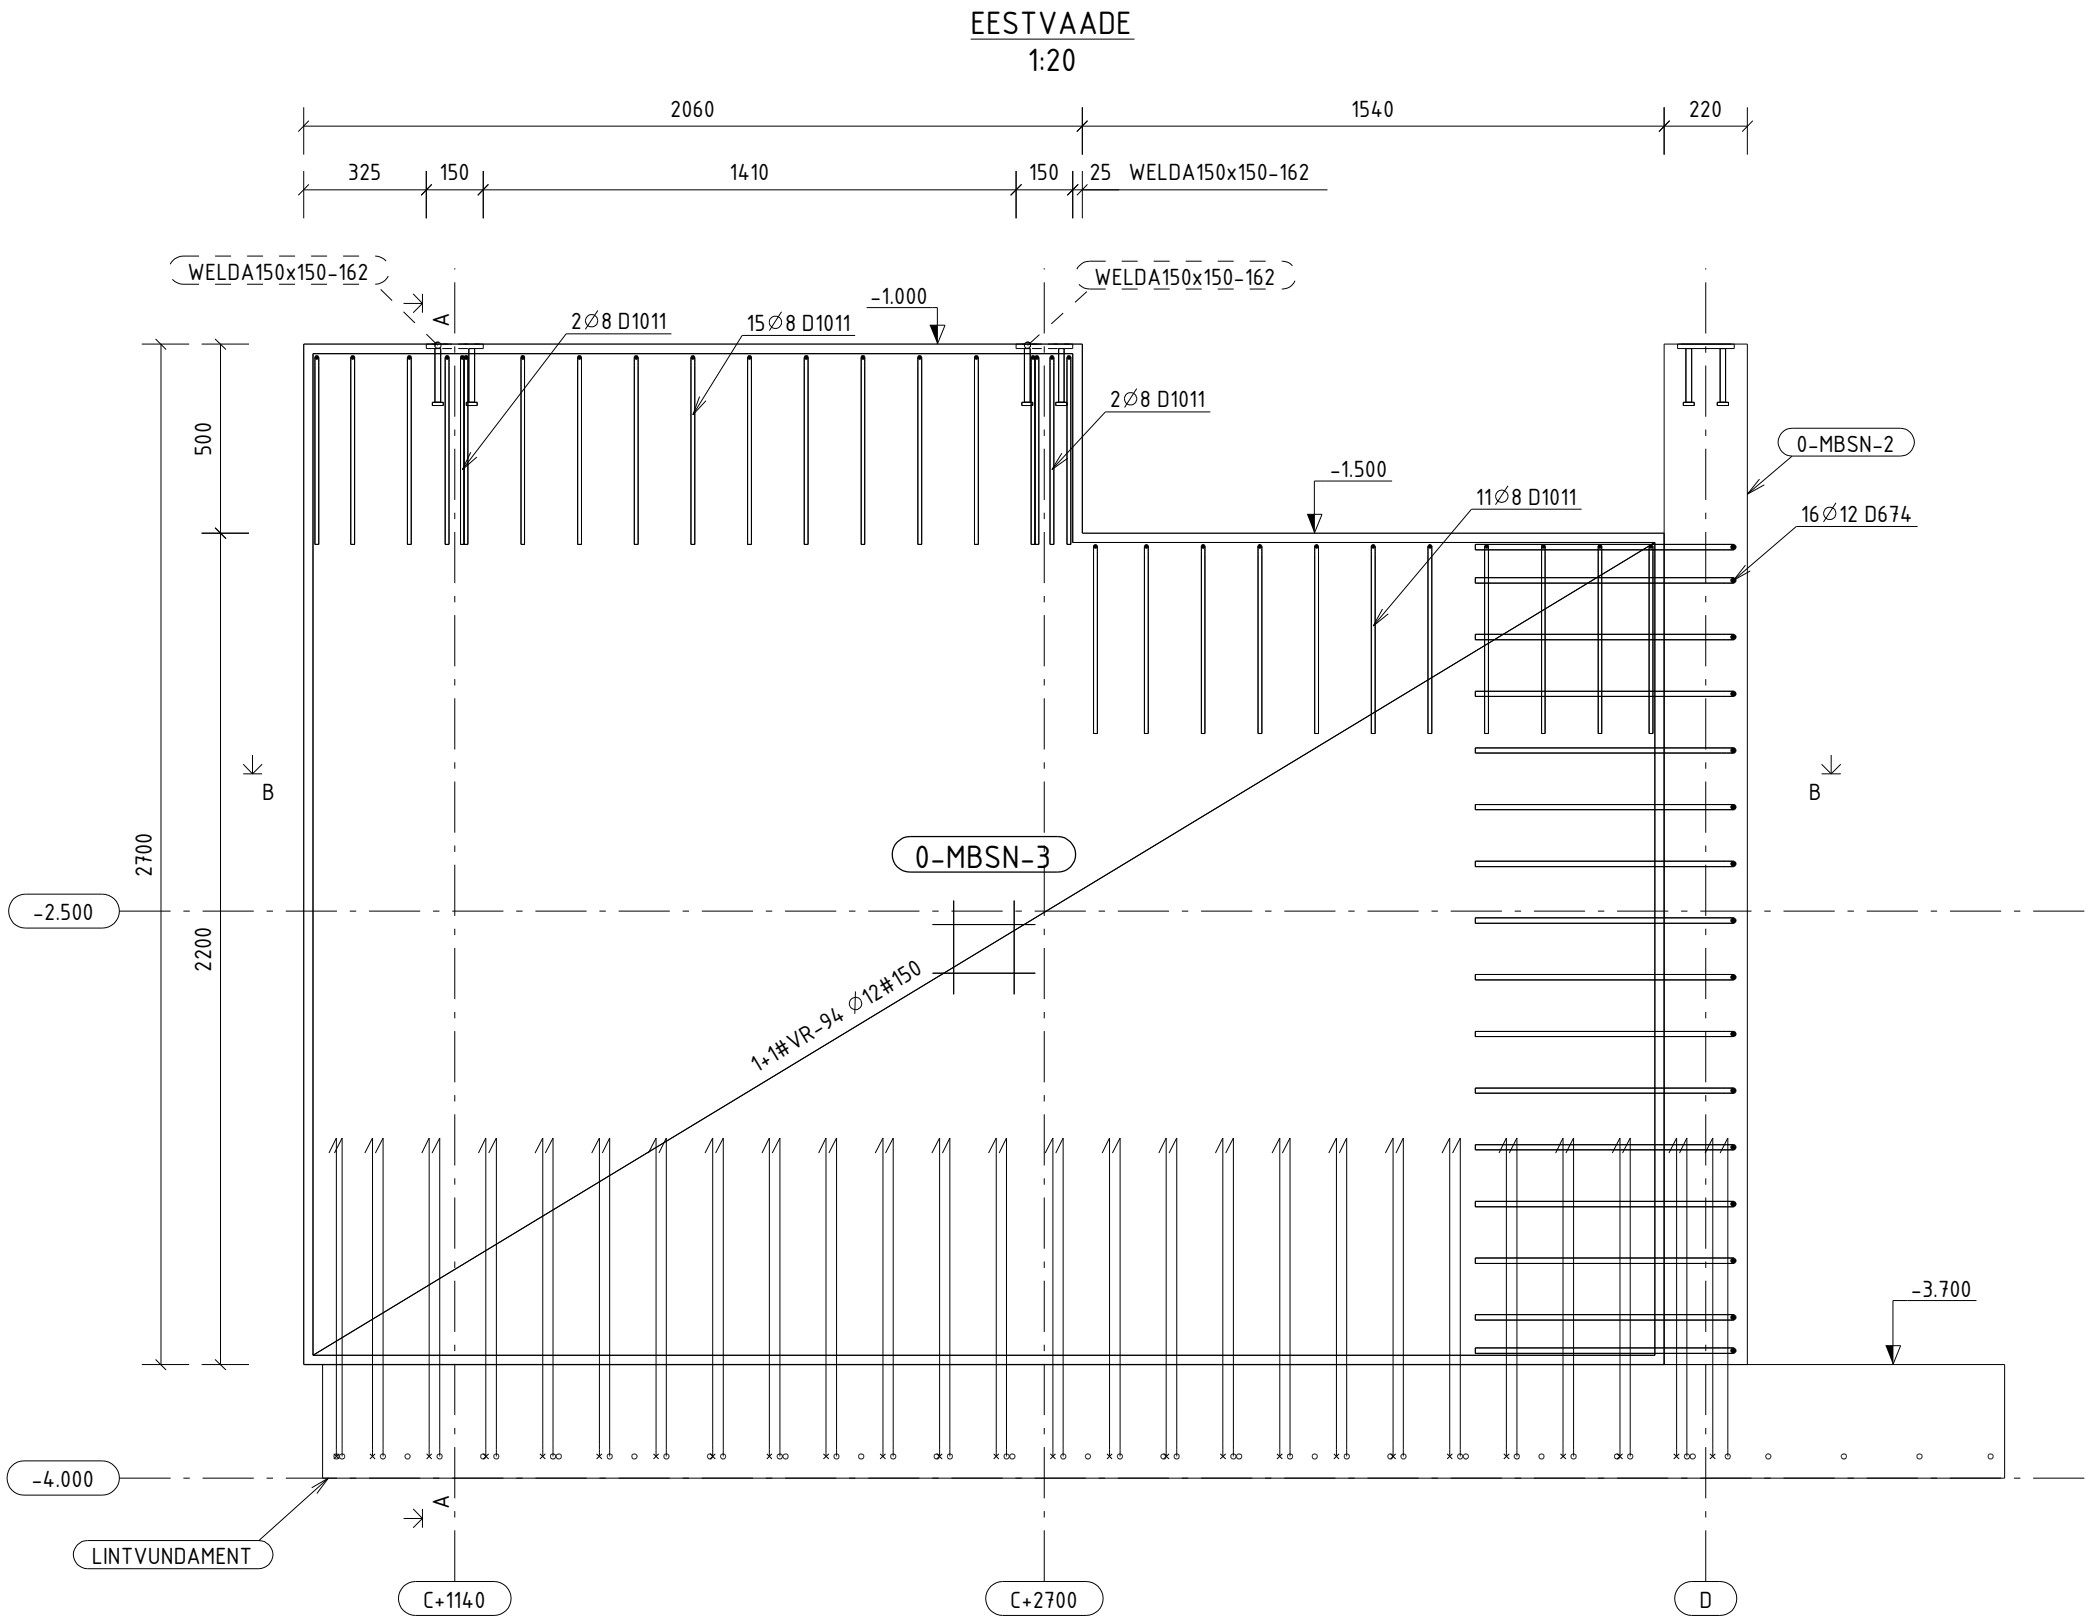

- BETOONITÖÖD:
- BETOON:
STANDARD: EVS-EN 206:2014+A1:2016.
SURVETUGEVUS: C30/37
KESKONNAKLASS: XC4+XF1
 - ARMATUURI KAITSEKIHT ON ÜLDJUHL 30 mm.
 - BETOONKONSTRUKTSIOONIDE TOLERANTSIDE ARVVÄÄRTUSED VASTAVALT STANDARDILE EVS-ENV 13670-1:2010, TOLERANTSIKLASS 1.
 - ARMATUURI KLASS B500B VASTAVALT STANDARDILE EVS-EN 10080:2006.
 - ARMATUURIVÕRKUDE ÜLEKATTEJÄTKUD VÄHEMALT 3 ARMATUURIVÕRKA SILMA.
 - ARMATUURI ÜLEKATTEJÄTKUDE PIKKUS 500, KUI JOONISEL EI OLE NÄIDATUD TEISITI.
 - BETOONITÖÖDEL ALLA +5°C JÄRGIDA TALVISE BETONEERIMISE TEHNOLOOGIAT.