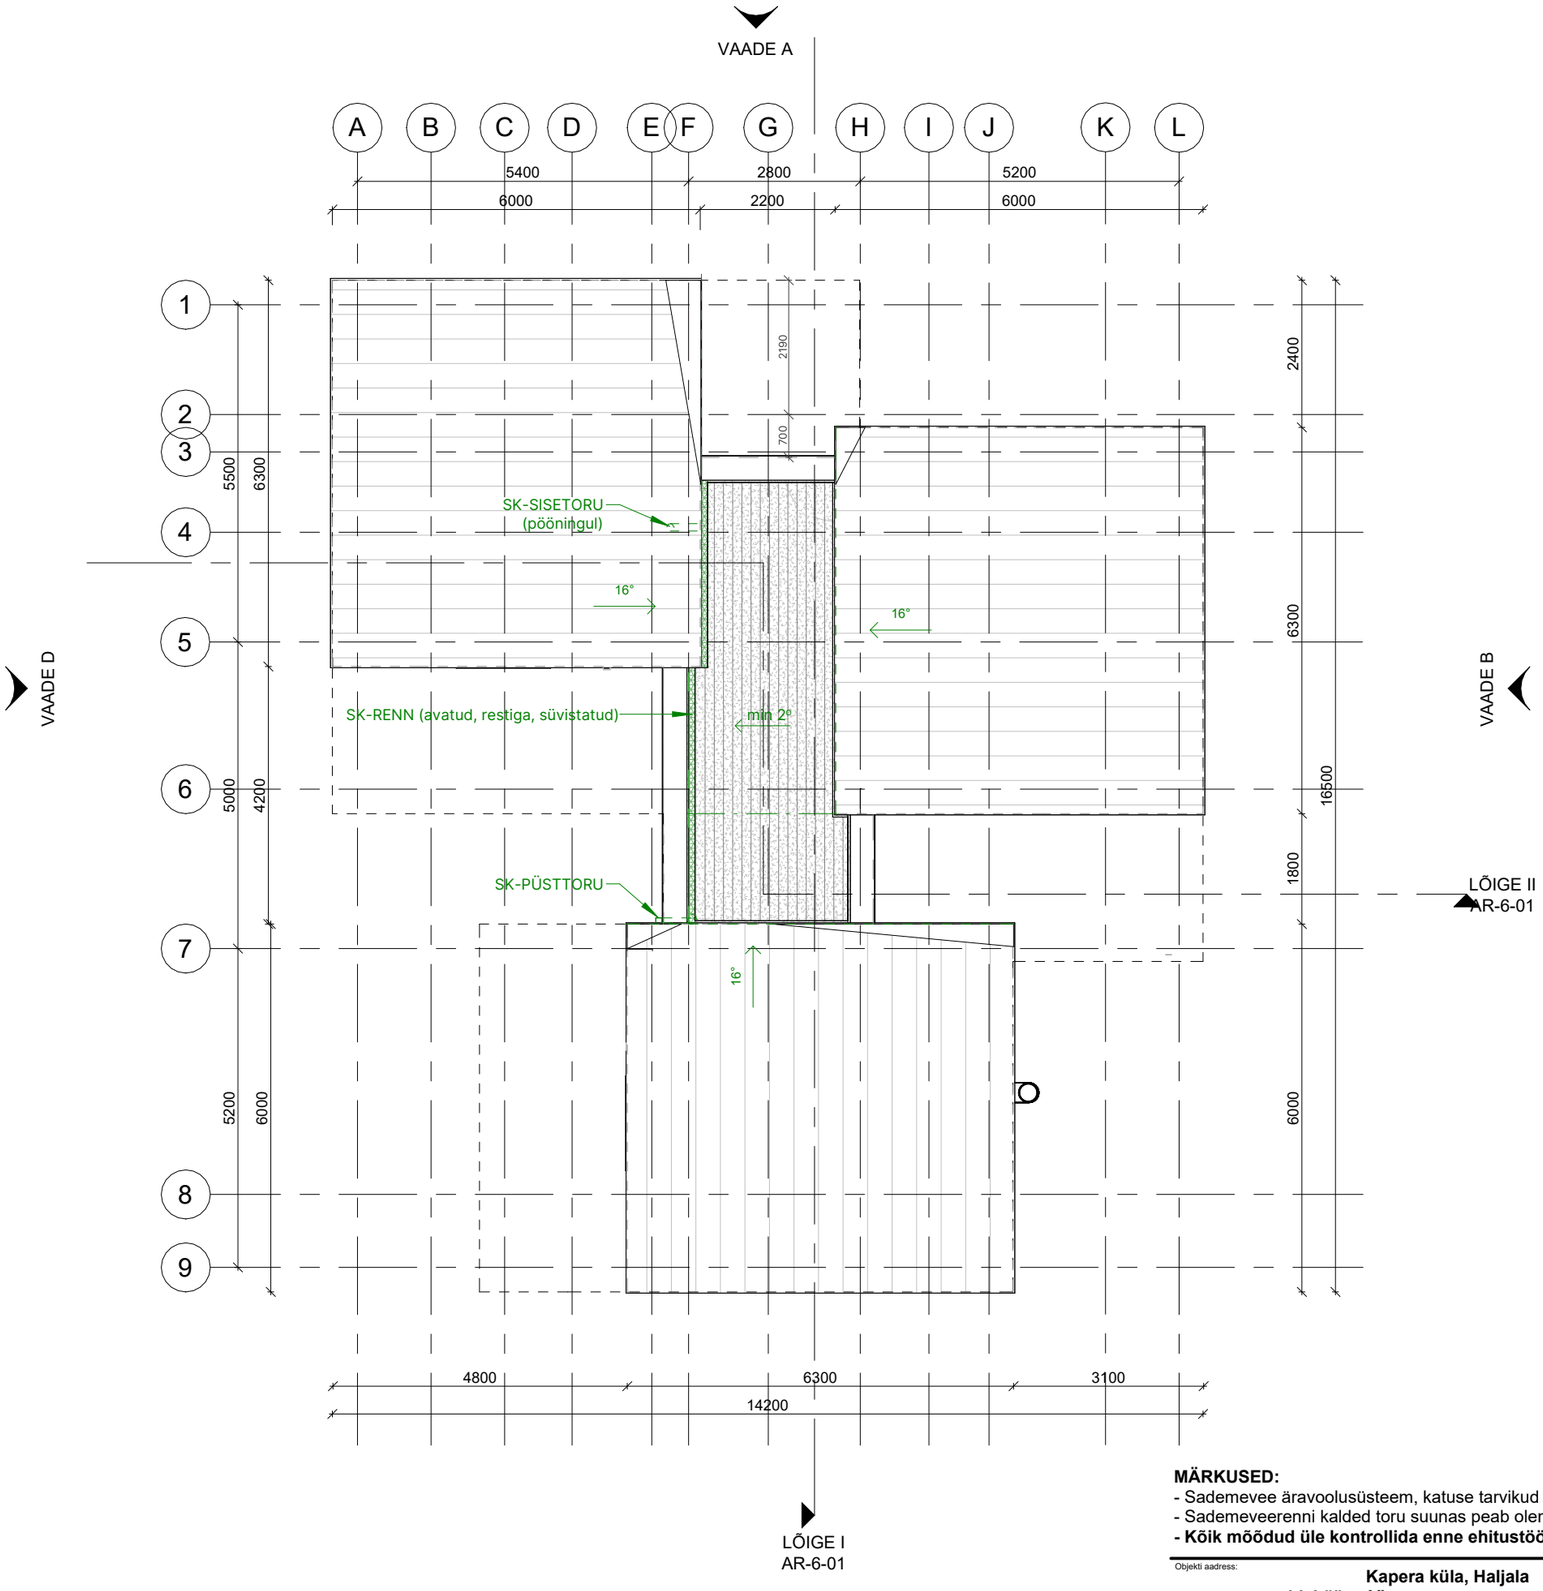


TINGMÄRGID:

- Plekk-katus
- Terrassilaudis või ker. plaat
- 1k / 2k välisseinte kontuur
- Püsttoru sademevee äravo oluks

MÄRKUSED:

- Sademevee äravoolusüsteem, katuse tarvikud s.h. tuulutite ja võim. päikesepaneelide lahendus täpsustatakse järgmises projekteerimisetapis;
- Sademeveerenni kalded toru suunas peab olema 0.5%;
- **Kõik mõõdud üle kontrollida enne ehitustööde algust.**

Objekti aadress:	**Kapera küla, Haljala vald, Lääne-Virumaa**	Projekti nimi:	**ÜKSIKELAMU PÜSTITAMINE**
Tellija:	Eraisik	Staadium:	Eelprojekt
Arhitekt / Pädev isik:		Projekti koostaja:	
Kaasautor:		Joonise nimetus:	**KATUSE PLAAN**
		Projekti number	PR25MR
		Projekti kuupäev:	01.09.2025
		Joonise number:	AR-5-03
		Versioon:	v01
FORMAAT: A3 landscape 297x420mm		Mõõtkava: 1:100	Prinditud: 24.03.2026