


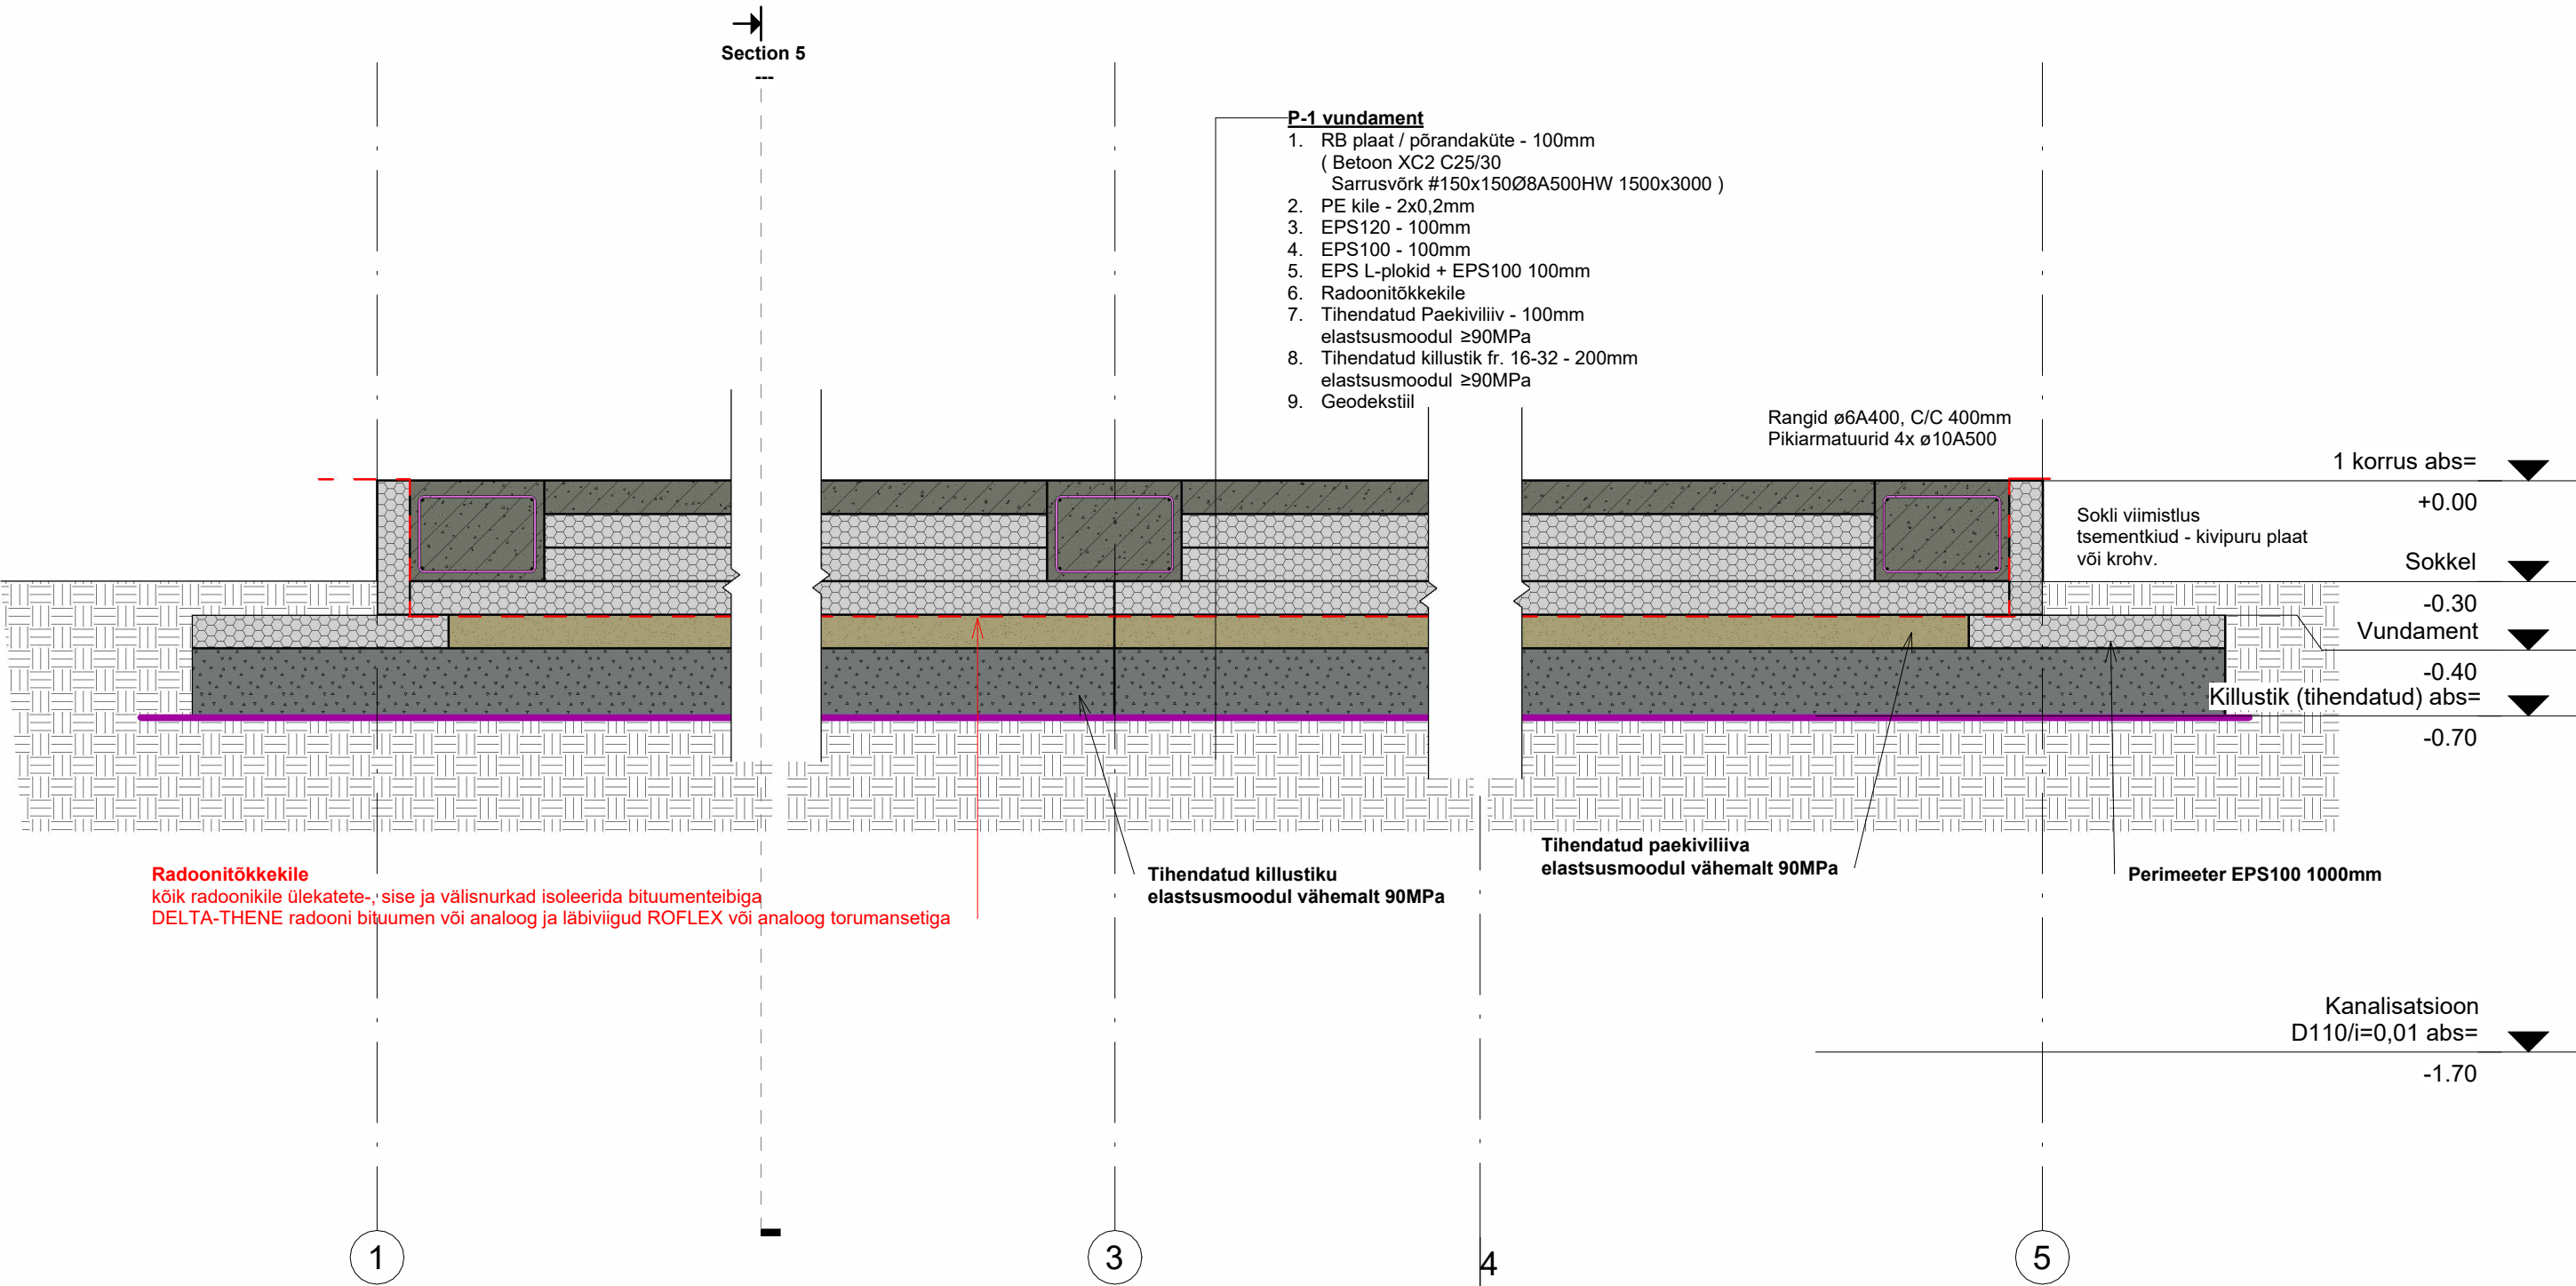

NR	Kuupäev	Muudatus	Autor
		Objekt: Üksikelamu	
		Aadress: Harju maakond, Lääne-Harju vald, Harju-Risti küla	Töö nr: 0002
			Projekti osa: Vundament
		Tellijä:	Projekti staadium: EP
		Joonise nimetus (LÕIGE Vundament)	Joonise nr: AR-6-05
		Koostaja: Taivo Levisto	Muudatus:
		Arhitekt:	Möötkava: 1 : 20
			Kuupäev: 07.10.2025