


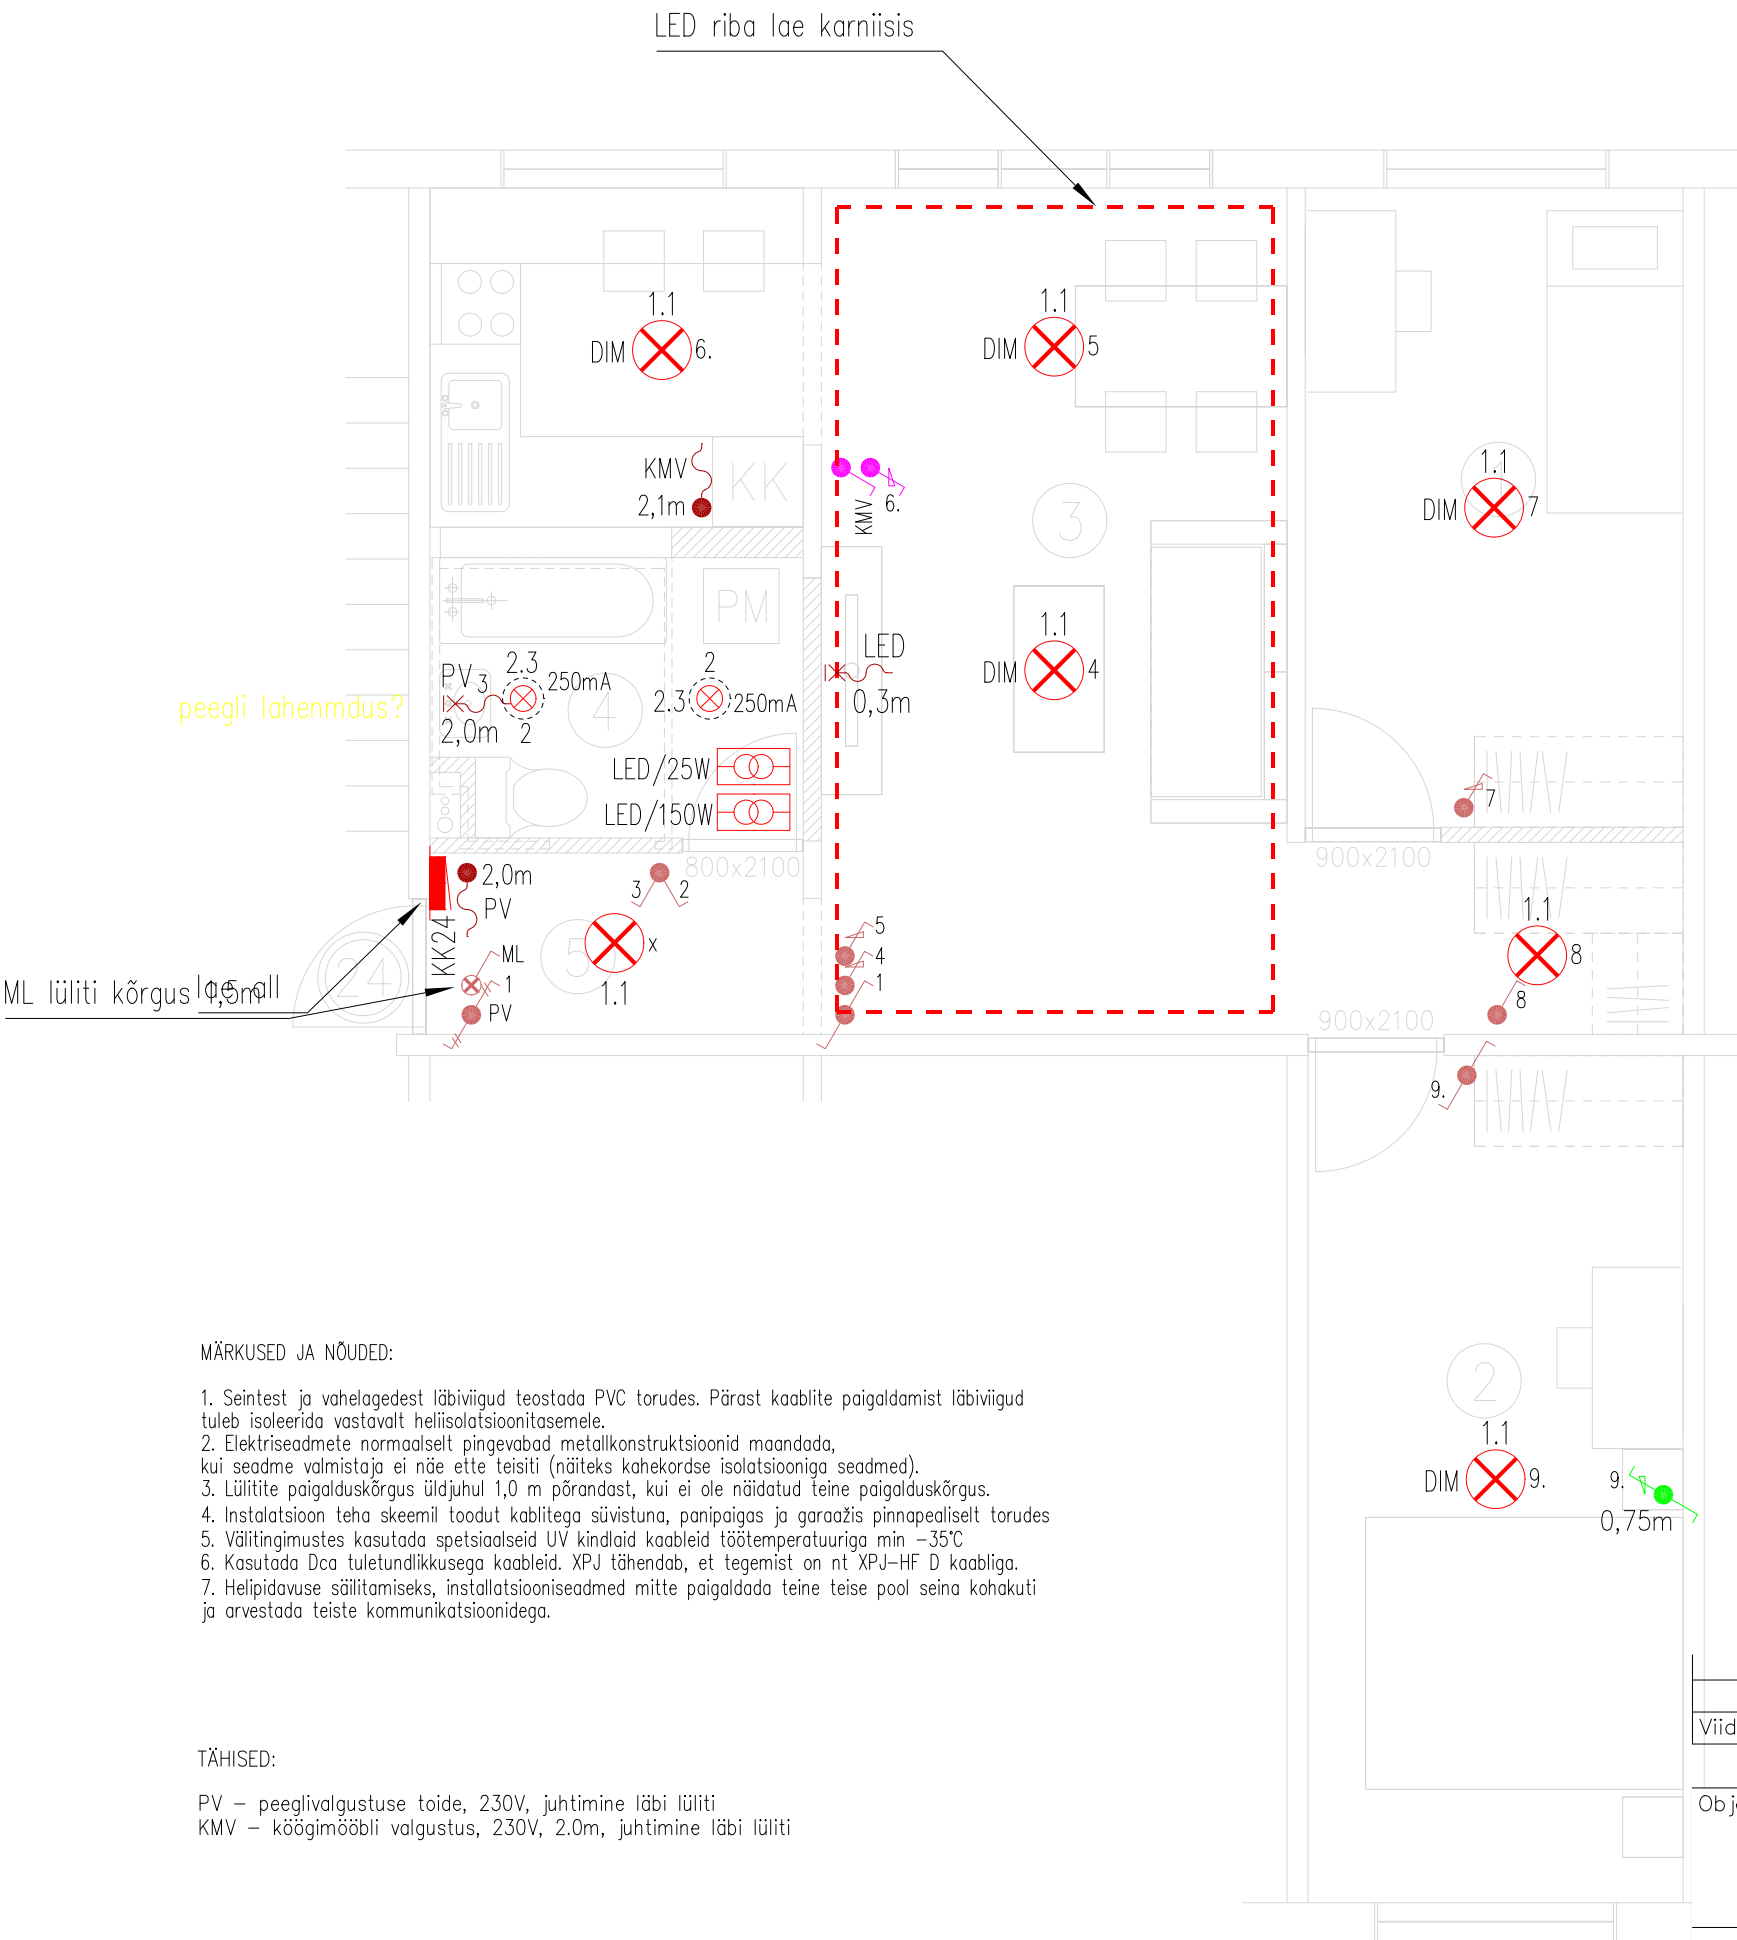


MÄRKUSED JA NÕUDED:

- Seintest ja vahelagedest läbiviigud teostada PVC torudes. Pärast kaablite paigaldamist läbiviigud tuleb isoleerida vastavalt heliisolatsioonitasemele.
- Elektriseadmete normaalselt pingevabad metallkonstruktsioonid maandada, kui seadme valmistaja ei näe ette teisiti (näiteks kahekordse isolatsiooniga seadmed).
- Lülitite paigalduskõrgus üldjuhul 1,0 m põrandast, kui ei ole näidatud teine paigalduskõrgus.
- Instalatsioon teha skeemil toodut kablitega süvistuna, panipaigas ja garaažis pinnapealiselt torudes
- Väliitingimustes kasutada spetsiaalseid UV kindlaid kaableid töötemperatuuriga min –35°C
- Kasutada Dca tuletundlikkusega kaableid. XPJ tähendab, et tegemist on nt XPJ–HF D kaabliga.
- Helipidavuse säilitamiseks, installatsiooniseadmed mitte paigaldada teine teise pool seina kohakuti ja arvestada teiste kommunikatsioonidega.



TÄHISED:

PV – peeglivalgustuse toide, 230V, juhtimine läbi lüliti
KMV – köögimööbli valgustus, 230V, 2.0m, juhtimine läbi lüliti

Lülitite paigaldus

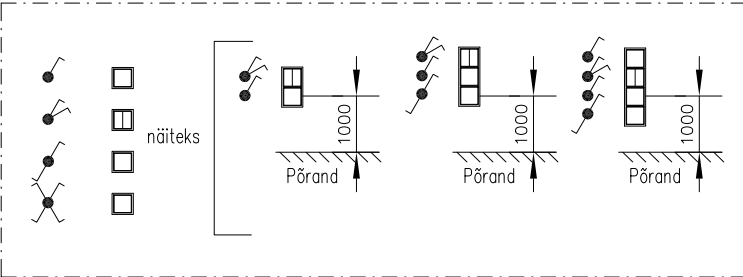

Masterlüliti lülituse põhimõte

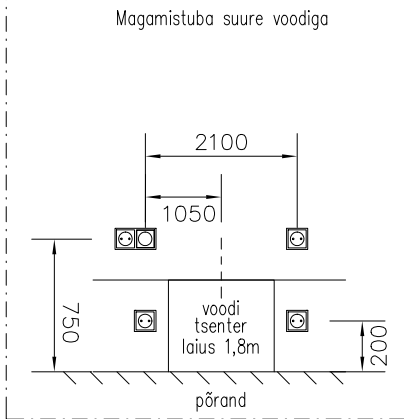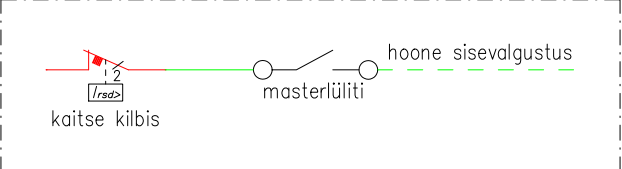

TINGMÄRGID:

- Gruppi markeering
- ////// Kaabli markeering L1, L2, L3, N, PE
 - ////// Kaabli markeering L1, L2, N, PE
 - ////// Kaabli markeering L1, L2, L3, PE
 - ////// Kaabli markeering L, N, PE
 - ////// Kaabli markeering L1, L2, L3
 - ////// Kaabli markeering L, N
 - ////// Kaabli markeering L1, L2
 - ////// 12V või 24V juhtimestiku markeering
 - ////// Kaabli markeering, läheb edasi
 - ////// Kaabli markeering, tuleb alt
 - Harutoos

TINGMÄRGID:

- Pinnapealne elektriline keskus
- ⊗ 1-ne süvistatud lüliti märgtulega, 230V, 10A, IP20
 - 1-ne süvistatud lüliti, 230V, 10A, IP20
 - 1-ne süvistatud veksellüliti, 230V, 10A, IP20
 - 2-ne süvistatud lüliti, 230V, 10A, IP20
 - 2-ne süvistatud veksellüliti, 230V, 10A, IP20
 - Süvistatud rootordimmerlüliti, 230V, 10A, IP20
 - Süvistatud veksellüliti rootordimmerlüliti, 230V, 10A, IP20
 - LED riba driver 230/xxV
 - Isoleeritud kaabliots seinast, süvispaigaldus
 - Isoleeritud kaabliots harutoosis, süvispaigaldus
 - Isoleeritud kaabliots harukarbis, pindpaigaldus
 - Isoleeritud kaabliots, pindpaigaldus
 - Ühenduspunkt
 - ⊗ Valgusti valmidus, 230V, lamp kaabliotsal
 - ⊗ Süvistatud ümmargune valgusti, 230/xxV

Viide	Muudatus	Init.	Kuupäev
Objekti nimi ja asukoht : KORTERI REKONSTRUEERIMINE Mustamäe, Tallinn			
Joonise nimi : ELEKTRIPAIGALDIS VALGUSTUSE PLAAN			
Töö nr.	Staad :	Joonise nr.	Version:
022	TP	EL– 5–101	v01
Kuupäev : xx.xx.2025		Mõõtkava: 1:50 Leht/Lehti : 1/1	