

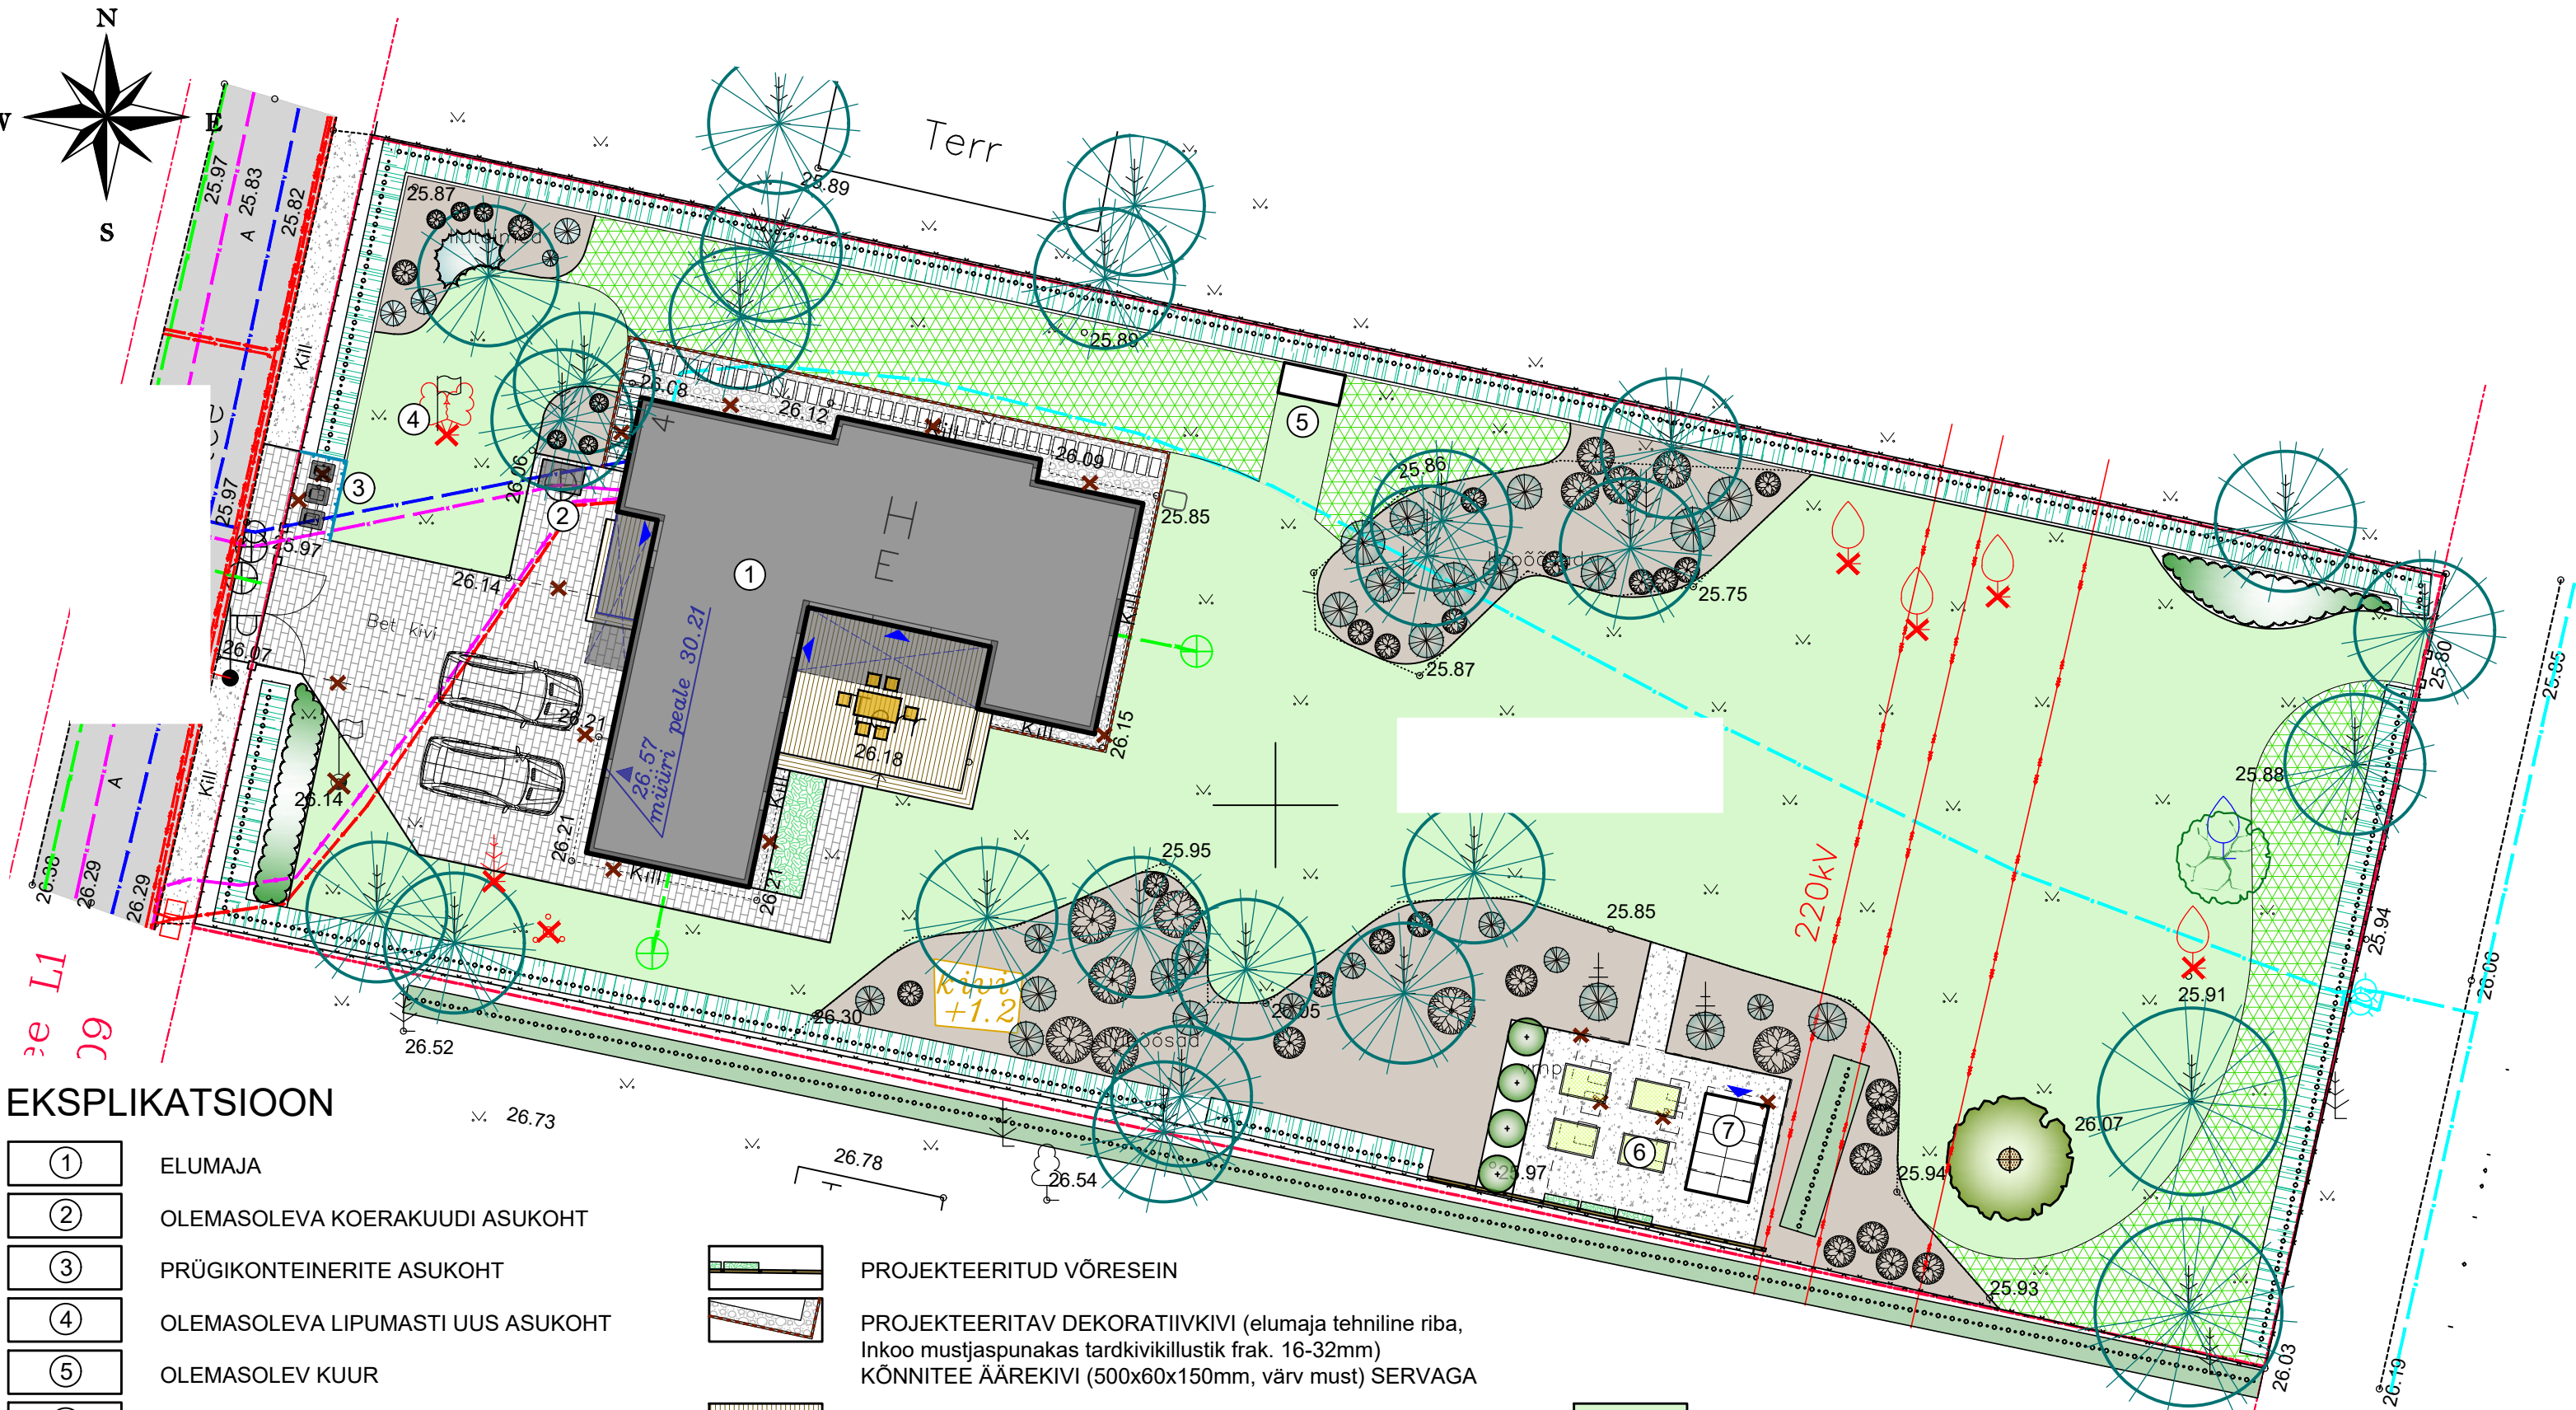


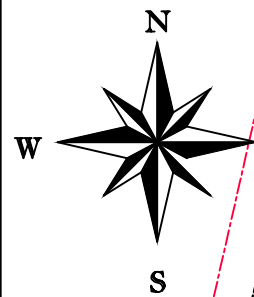


EKSPLIKATSIOON

- ① ELUMAJA
- ② OLEMASOLEVA KOERAKUUDI ASUKOHT
- ③ PRÜGIKONTEINERITE ASUKOHT
- ④ OLEMASOLEVA LIPUMASTI UUS ASUKOHT
- ⑤ OLEMASOLEV KUUR
- ⑥ PROJEKTEERITUD TARBEAED
- ⑦ PROJEKTEERITUD KASVUHOONE KUURIGA

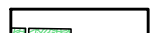


PROJEKTEERITUD VÕRESEIN

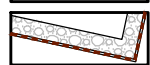


PROJEKTEERITAV DEKORATIIVKIVI (elumaja tehniline riba, Inkoo mustjaspunakas tardkivikillustik frak. 16-32mm) KÖNNITEE ÄÄREKIVI (500x60x150mm, värv must) SERVAGA



OLEMASOLEV PUITTERRASS

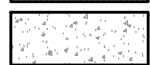


PROJEKTEERITUD GRANIITSÕELMED (frak. 0-4, punane) METALLSERVAGA

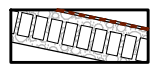


PROJEKTEERITUD BETOONPLAAT (600x300x60mm, värv must), MIS ON KOMBINEERITUD DEKORATIIVKIVIGA (Inkoo mustjaspunakas tardkivikillustik frak. 16-32mm) KÖNNITEE ÄÄREKIVI (500x60x150mm, värv must) SERVAGA



PROJEKTEERITUD BETOONPLAAT (500x250x55mm, värv must).

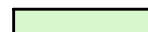

PROJEKTEERITUD MURU

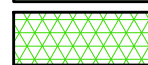


PROJEKTEERITUD METSAMATT (männimetsa alustaimestik)




JUURDEPÄÄS HOONESSE


TINGMÄRGID

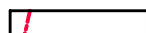

KRUNDI PIIR

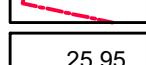


OLEMASOLEV KÕRGUSMÄRK

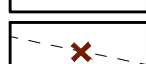

LIKVIDEERITAV OBJEKT




PROJEKTEERITAV PIIRDEAED (prügikonteinerite ümber)

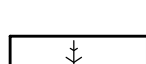

OLEMASOLEV OKASPUU




OLEMASOLEV VILJAPUU

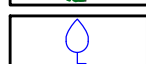


OLEMASOLEV PUU (puudus geodeetilisel alusplaanil)



LIKVIDEERITAV PUU

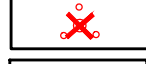


LIKVIDEERITAV PÕÕSAS

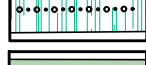


OLEMASOLEV OKASPUU HEKK



OLEMASOLEV LEHTPUU HEKK

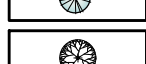

OLEMASOLEVAD OKASPUUVORMID

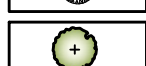

OLEMASOLEVAD LEHTPÕÕSAD




PROJEKTEERITUD VILJAPUU



PROJEKTEERITUD LEHTPÕÕSAD



PROJEKTEERITUD PÜSIKUD

 

PROJEKTEERITUD MÄNNIKOOREMULTŠ (frak 15-50mm, istutusala de katteks)

MÄRKUS:

- Kasvumulla huumuse sisaldus peab olema vähemalt 3%. Kasvumuld peab olema mineraalmuld (pH 6,5...7,0), ei tohi sisaldada taimede kahjulikke jäätmeid, kive, killustikku jms. Tihendatav nii, et ei tekiks vajumisi ja vee lohkusid. Ei tohi kasutada külmutatud pinnast. Olemasoleva ja taastatava haljasala piire ühtlustada, tasandada niidukõlblikuks.
- Olemasolevatele puudele säilitada piisavad kasvutingimused EVS 939-3:2020 nõuetele.
- Olemasolevat säilitatavat kõrghaljastust tuleb ehitustööde käigus kaitsta kogu ehitusala territooriumil. Olemasoleva haljastuse kaitsmisel tuleb tähelepanu pöörata tüvele, võrale ja juurestikule. Samuti ei tohi rikkuda taimede toitainet ja veemajandust. Vältida tuleb taimede lähimõõnades pinnase tihendumist.
- Säilitatavate puude juurekaalal tuleb säilitada endine kõrgus (mulla kuhjamine juurekaalele hävitab puu), või näha ette selle säilitamine ehituslike abinõudega (tugimüürid).
- Kõik istutusala tuleb katta tekstiilmultšiga (Agritex 50g), mis omakorda tuleb katta 5 cm paksuse kihina okaspuukooremultšiga / dekoratiivkiviga (maja läänepoolsel küljel).
- Kui istutusala on olemasolevate puude juurestiku kaitsealas seal tuleb teha kaevetööd käsitsi, et vältida puu juurte kahjustamist.
- Vajaliku kasvupinnase mahu tagamiseks võib kohades, kus olemasolevate puude juurestik on väga tihe ja ei võimalda vajaliku istutusala mahus pinnase välja vahetamist istutusala tõsta, kuid seda mitte üle 100 mm.
- Muru rajamiseks vajaliku kasvupinnase mahtu võib olemasolevate puude juurekaitsealas vähendada, kuid arvestada tuleb, et kasvualuse sügavus peab olema minimaalselt 50 mm.
- Joonistel näidatud ja projekti seletuskirjas kirjeldatu lahknemisel tuleb lahenduse saamiseks pöörduda projekterija poole.
- Joonistel näidatud mõõdud eelnevalt kontrollida ja täpsustada ehitusobjektile enne uute tööetapiga alustamist.
- Tehtavad tööd ja kasutatavad materjalid peavad vastama toote valmistaja poolt toote paigaldamiseks antud juhiste.
- Enne rajamistööde algust kontrollida objektile reaalset mõõtet.