


KL-1 KATUSE LÕIGE


S-10 KATUSELUUGI SÕLM

KL-1

SBS Bituumen katematerjal 5kg/m ²
SBS Bituumen aluskiht 3kg/m ²
Tuulutussoontega mineraalvill Isover
OL-Top 30mm või samaväärne
EPS 50 300mm (150+150) ($\lambda_D=0.042 W/mK$)
Kergkruusast tasanduskiht kalde andmiseks
Bituumen aurutõke YEP2200 või samaväärne
O.l.ol. RB konstruktsioon

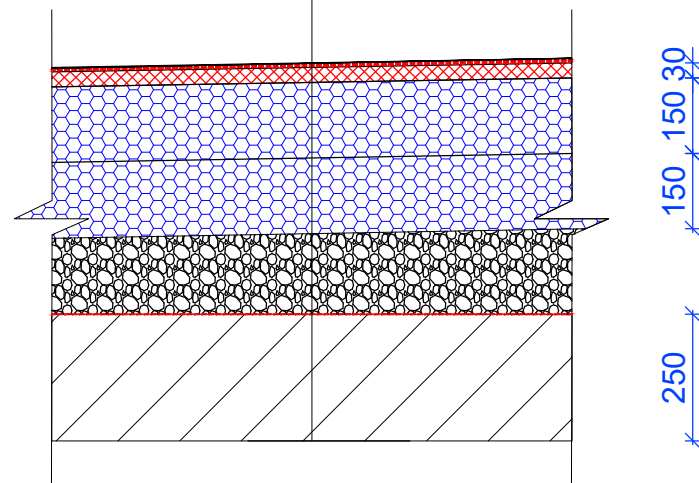

SBS pealiskihit 5kg/m ²
OSB plaat 12mm
Sügavimmutatud puitpruss 50x100mm/ mineraalvill Rockwool Monrock max E100mm ($\lambda_D=0.038W/mK$) või samaväärne
OSB plaat 12mm

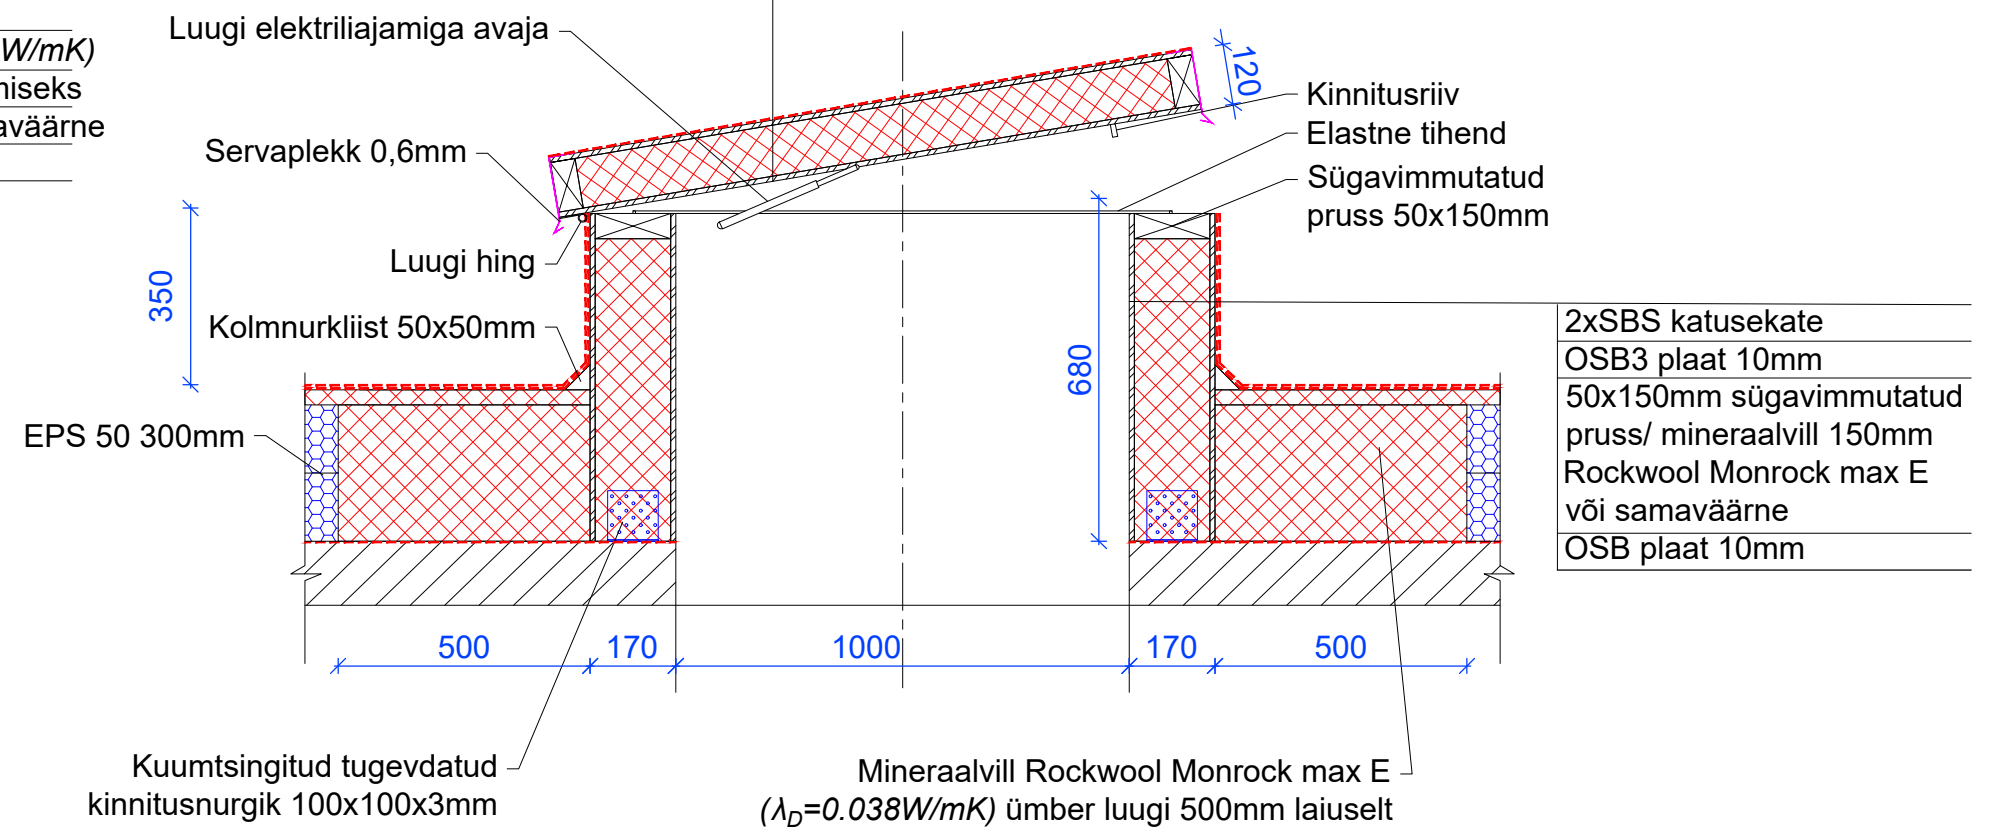

2xSBS katusekate
OSB3 plaat 10mm
50x150mm sügavimmutatud pruss/ mineraalvill 150mm Rockwool Monrock max E või samaväärne
OSB plaat 10mm

Märkused:

Konstruktsioonides kasutatav puitmaterjal vähemalt C18 tugevusklass, H3 sügavimmutuse klass ja C kvaliteediklass.
Kõiki joonisel toodud materjale võib asendada samaväärsetega.
Kõikide metallelementide KK. klass peab olema vähemalt C3.
Luugi ava lõigata suuremaks, nii et vaba ava mõõdud oleksid vähemalt 1000x1000mm