

JK-2 kilbi skeem

Tiitelleht

ELEKTROTEHNILINE INFORMATSIOON

1. NIMIPINGE / VOOL / SAGEDUS	400 V	40 A	50 Hz
2. LÜHISETALUVUS	6 kA		
3. ARVUTATUD / INSTALLEERITUD VÕIMSUS / COS ϕ	15 kW	30kW *	0,9 cos ϕ
4. JUHISTIKUTÜÜP	L1,L2,L3,N,PE		

EHITUSLIKUD ANDMED

1. KESKUSE TÜÜP	KILP
2. PAIGALDUSVIIS	PINNAPEALNE / SÜVISTATUD
3. KAITSEASTE	IP41
4. KINNITUSVIIS	SEIN
5. MOODULITE ARV	x M

SEADMETE INFORMATSIOON

1. SEADMETE TÜÜP	KOHTKINDEL
2. PAIGALDUSVIIS	MOODUL
3. KONTROLLITUD	TOOTJA POOLT

KAABLID

1. TOITEKAABLID	ÜLALT VÕI ALT
2. VÄLJUVAD KAABLID	ÜLALT JA ALT

TUNNUSSILT


1. TÄHISTUS	STANDARD
2. INSTRUM. NUMMERDUS	MOODUL

MÄRKUSED

- JAOTUSKESKUSESSE NÄHA ETTE 25% RESERV RUUM JAOTUSKESKUSE LAIENDAMISEKS
- * - arvutusliku koormuse suhe installeeritud võimsusesse on 50%

Projekt					Tellija		
					Joonise nr		
					Eramu elektrikilbi skeem		
					KWM230301_PP_EL-7-02		

JK-2 kilbi skeem

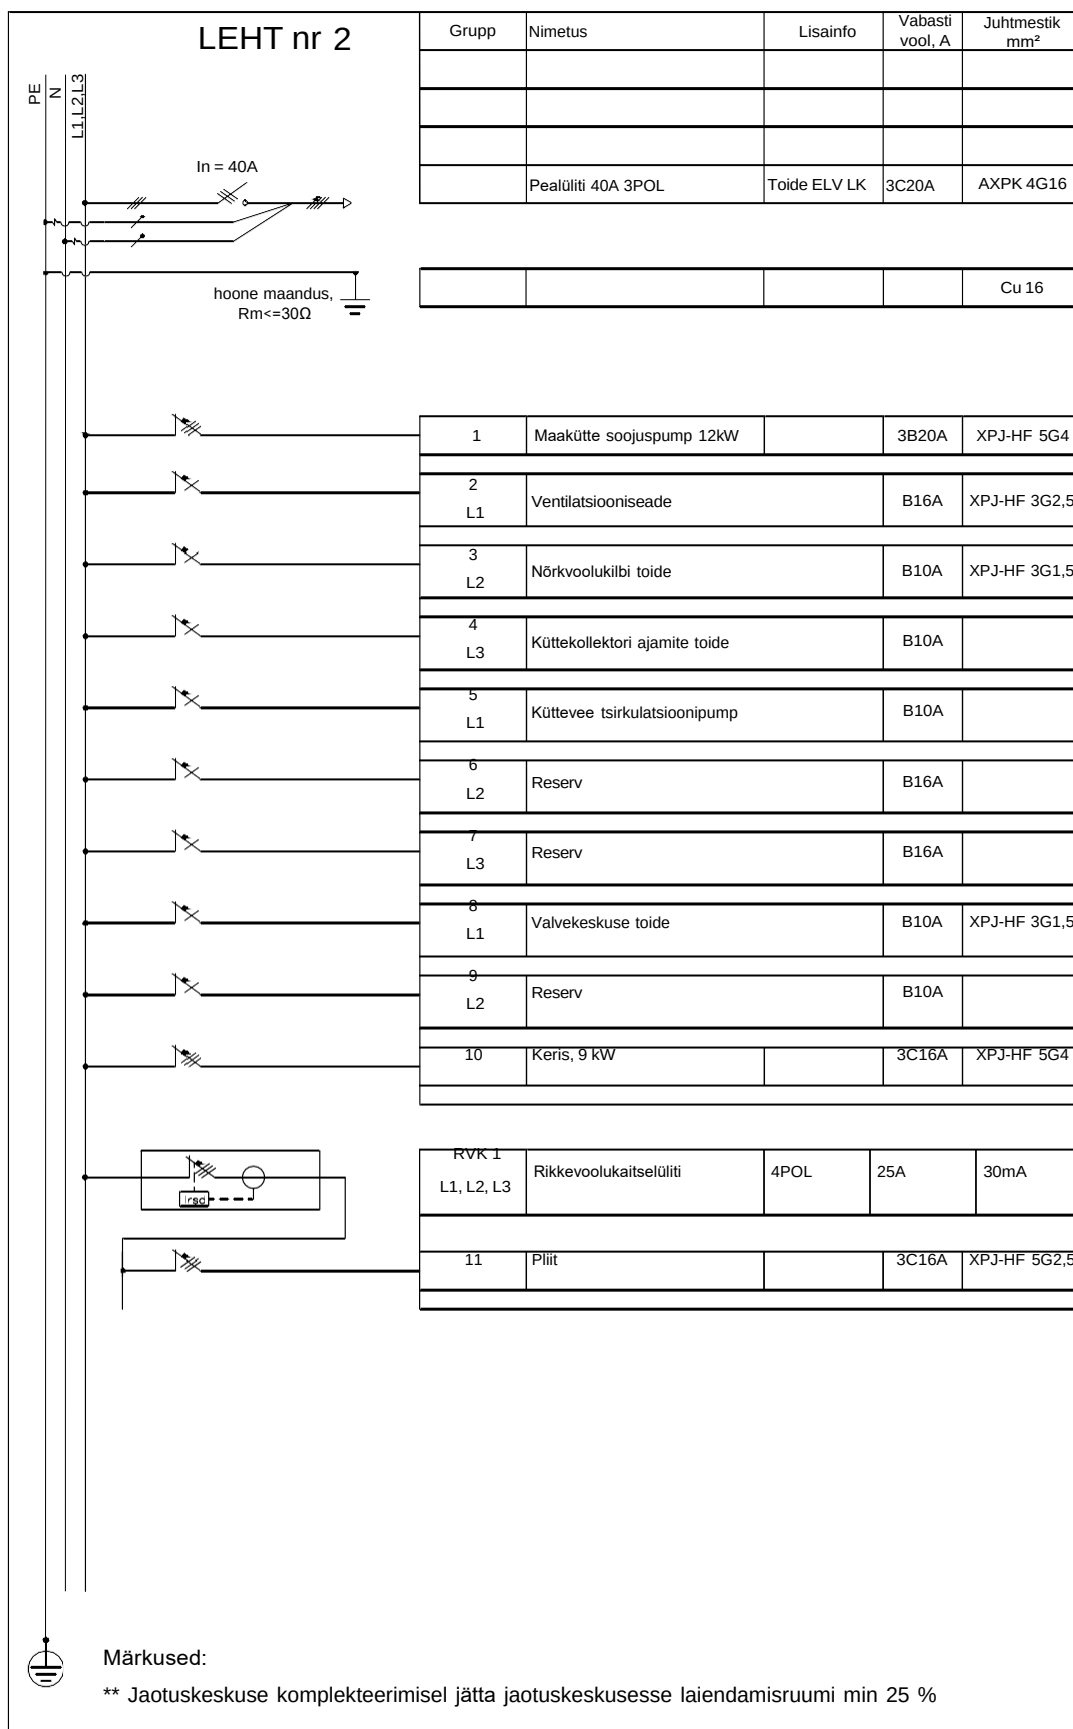

Projekt

KWM
KAWERMOIS OU

Joonis

Eramu elektrikilbi skeem

Joonise nr


KWM230301_PP_EL-7-02

Keel
EST


Leht
2

Lehti
4

JK-2 kilbi skeem

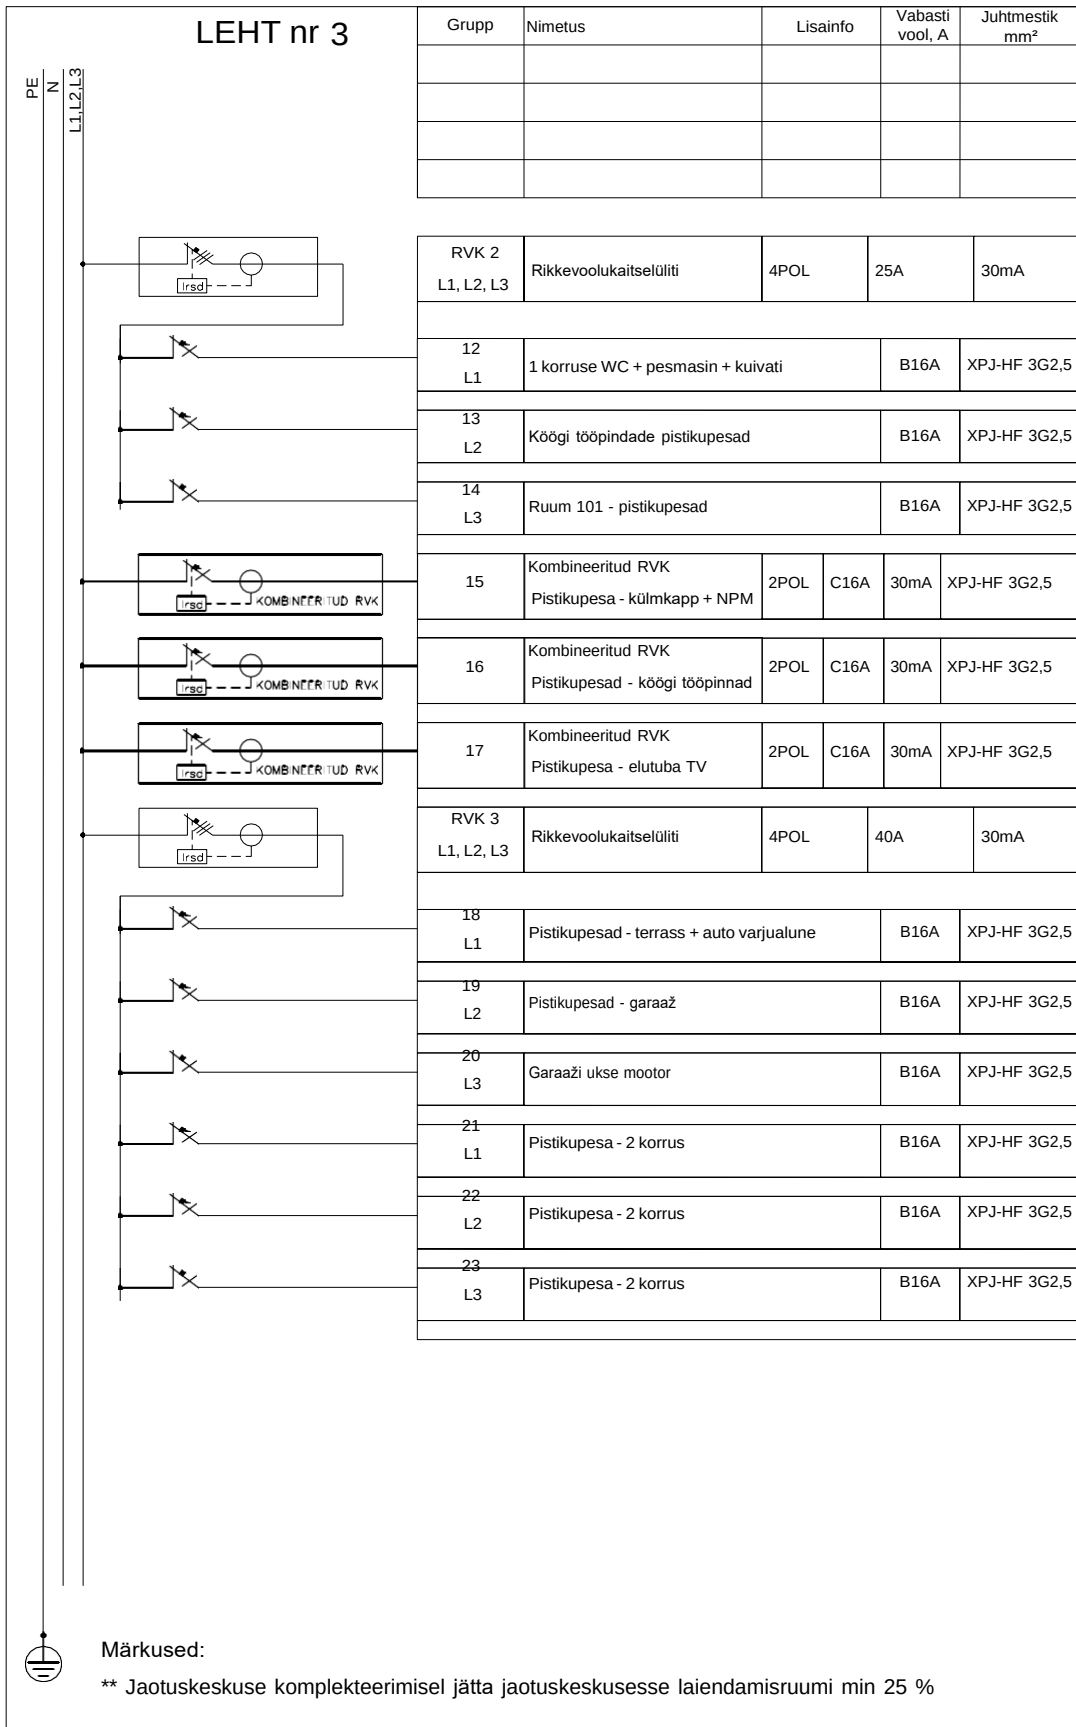

JK-2 kilbi skeem

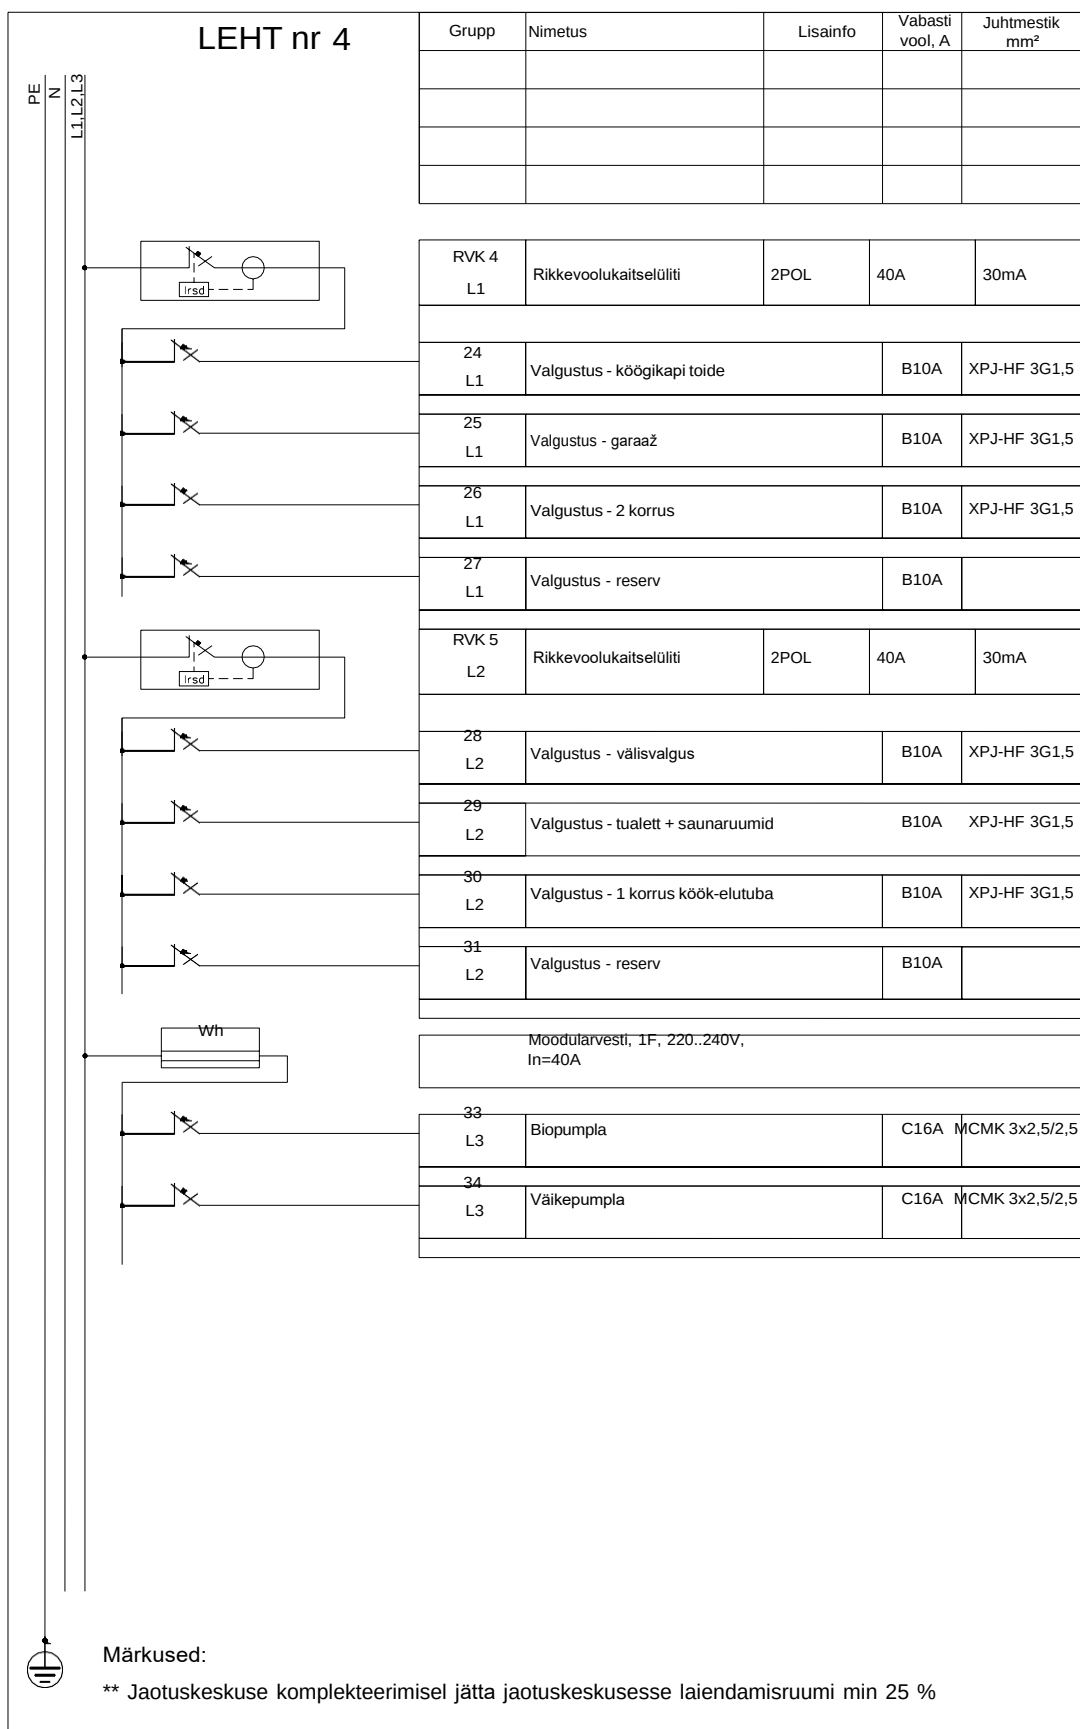

Drajerid					Tallid				
Joonis					Joonise nr				
Eramu elektrikiilbi skeem					KWM230301_PP_EL-7-02				
					Keel	Leht	Lehti		
					EST	4	4		