


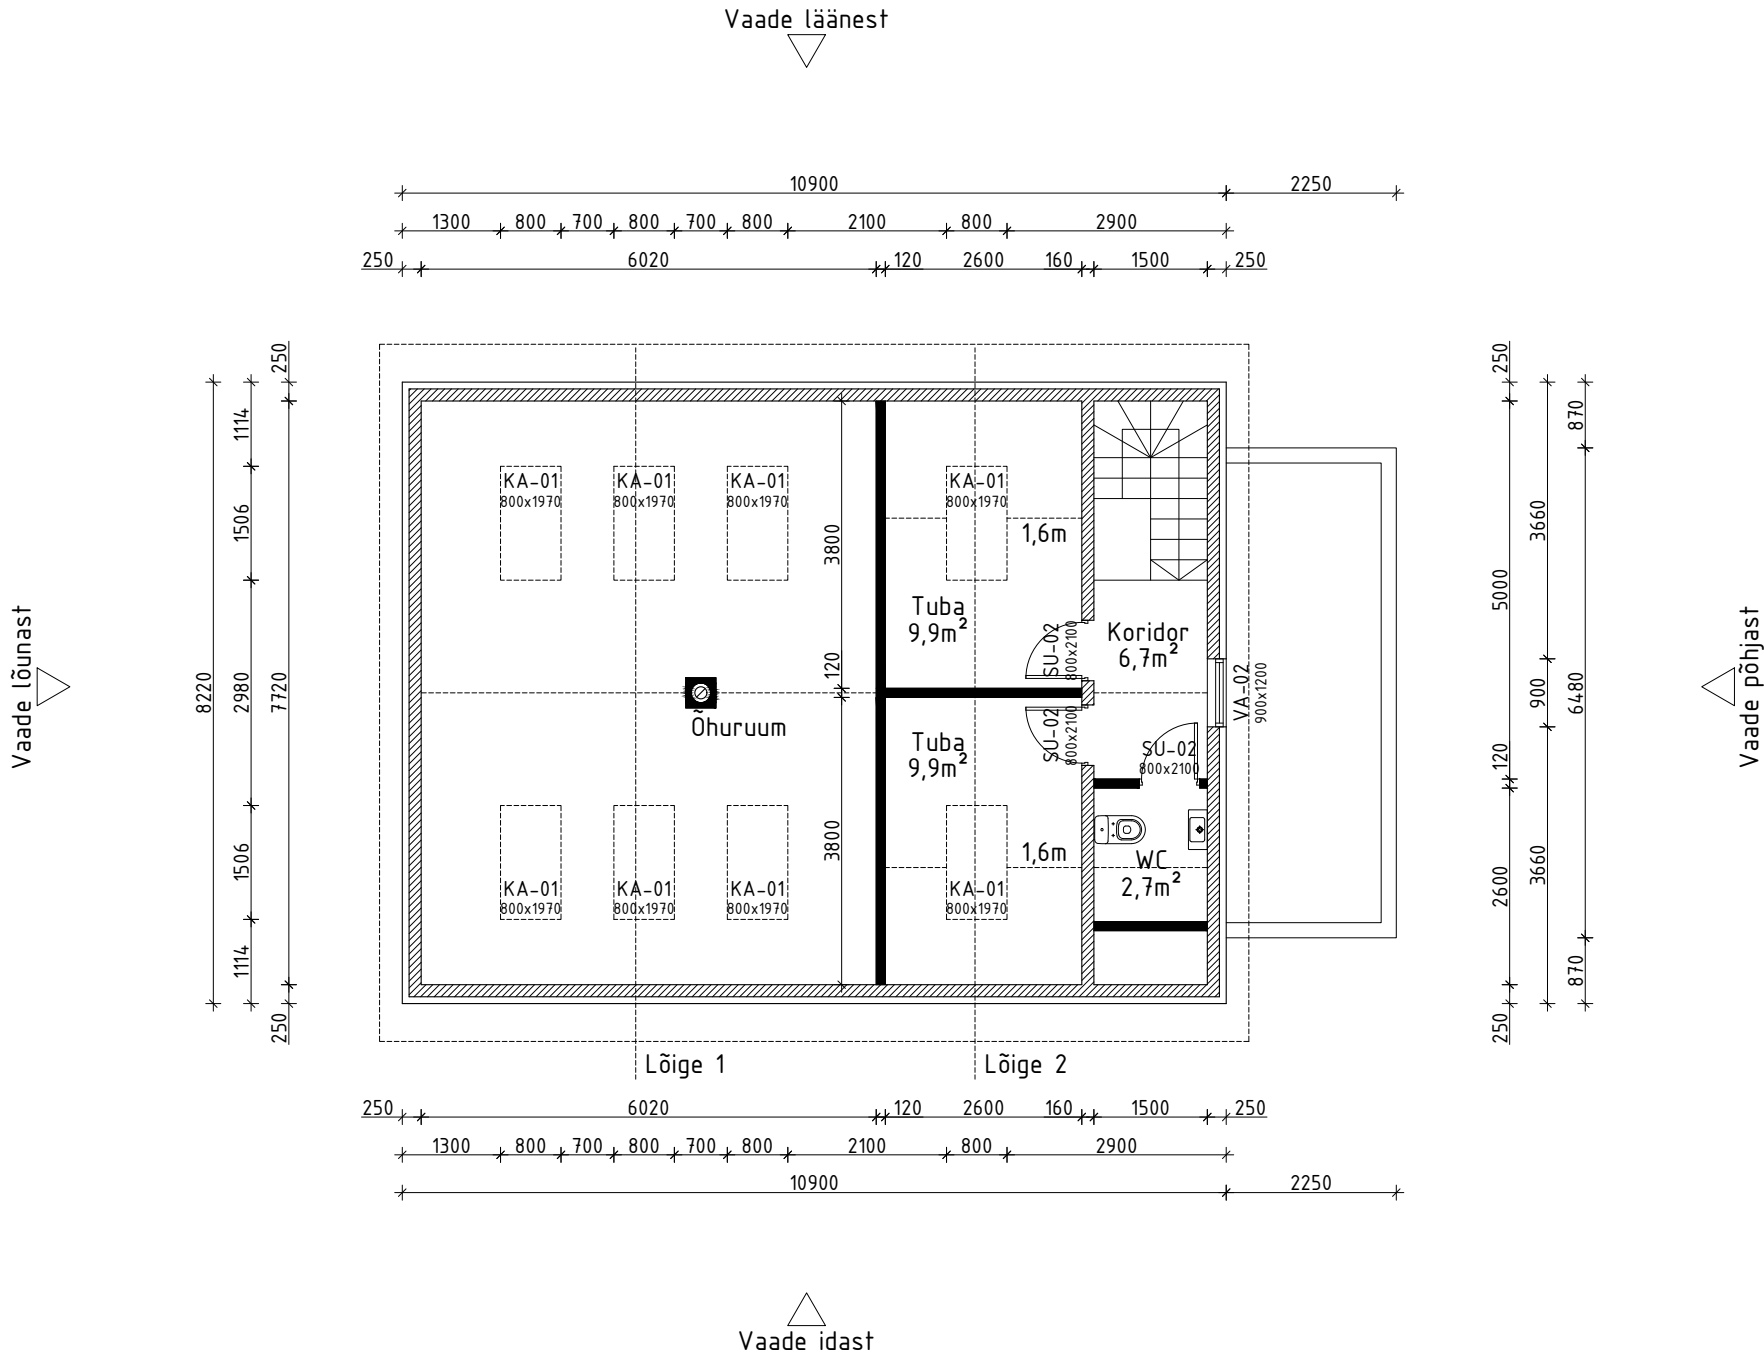

- | | |
|---|-----------------------------|
|  | Soojustatav olemasolev sein |
|  | Projekteeritav välissein |
|  | Olemasolev sisesein |
|  | Projekteeritav sisesein |
|  | Lammutatav tarind |

MÄRKUSED:

1. Käesolevat joonist käsitleda koos arhitektuurse osa mistahes jooniste, seletuskirja ja spetsifikatsioonidega. Vastuolu ilmnemisel käesoleva joonise ja mistahes muu projekti osa jooniste, spetsifikatsioonide või seletuskirja vahel tuleb koheselt teavitada projektijuhti.
2. Üksikelamu suhtelisele kõrgusele ± 0.000 vastab absoluutkõrgsus $+16.70$.