


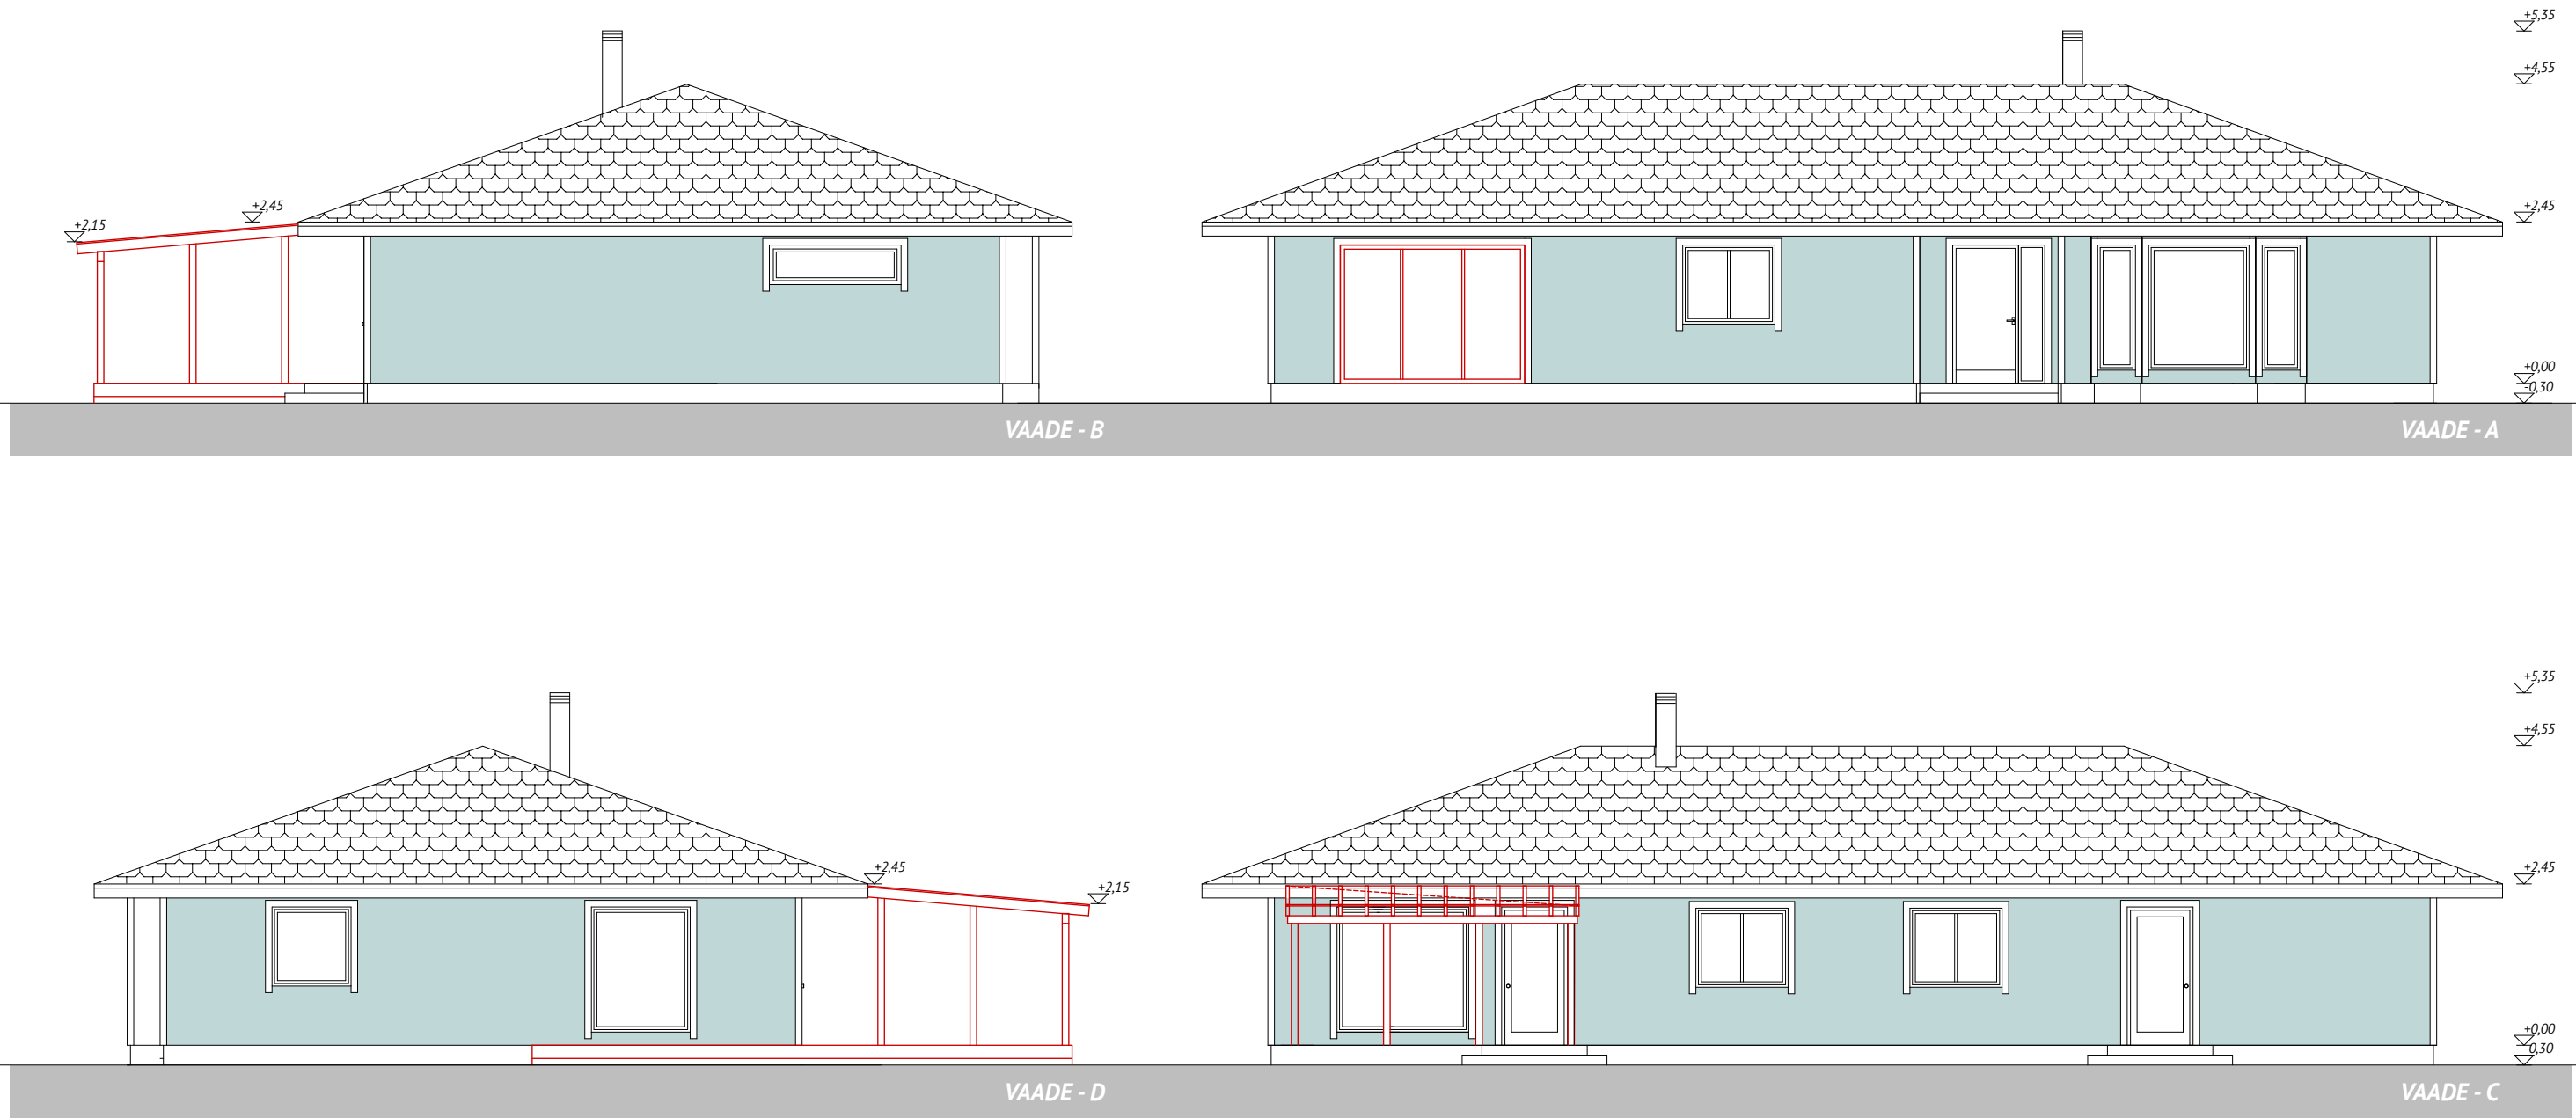

MÄRKUSED:

1. KÄESOLEV JOONIS TÜHISTAB KÕIK SAMA JOONISENUMBRIGA VARASEMA KUUPÄEVAGA JOONISED.
2. KÕIK MUUDATUSED TULEB KOOSKÖLASTADA ARHITEKTIGA.
3. KÕIK MÕÖDUD JA KÕRGUSMÄRGID KONTROLLIDA EHITUSEL.
4. KONSTRUKTIIVSE OSA LAHENUSED VAATA PÕHIPROJEKTI EHITUSKONSTRUKTSIOONIDE OSAST

VÄLISVIIMISTLUS

1. VÄLISVIIMISTLUS FASSAADIKROHV, TOON: SINIAKASHALL
2. SOKKEL POLÜMEERKROHV, TOON: HELEHALL
3. TUULEKAST, TOON: VALGE
4. AKNAD PLASTPROFIIL, TOON: RAL7035, helehall
5. VÄLISUKSED, TOON: VALGE
6. KATUSEKATE - KATUSEKIVI, TOON: TUMEHALL
7. LEHTLA PUITDETAILID, TOON: VALGE

EKSPLIKATSIOON

	— — — — —	MÕÖDISTUSPROJEKTIGA KÄSITLETAVAD MUUDATUSED
objekt	ÜKSIKELAMU EHITUSPROJEKTI MUUDATUS	töö nr. IN0701/2001/2021
	Püünsi küla, Viimsi vald	joonise nr. AR-6-02
joonis	VAATED "C" JA "D"	möötkava 1:100
staadium	arh. eelprojekt	osa EP
arhitekt	-	kuupäev 05.03.2021
		muudatus
		cad