


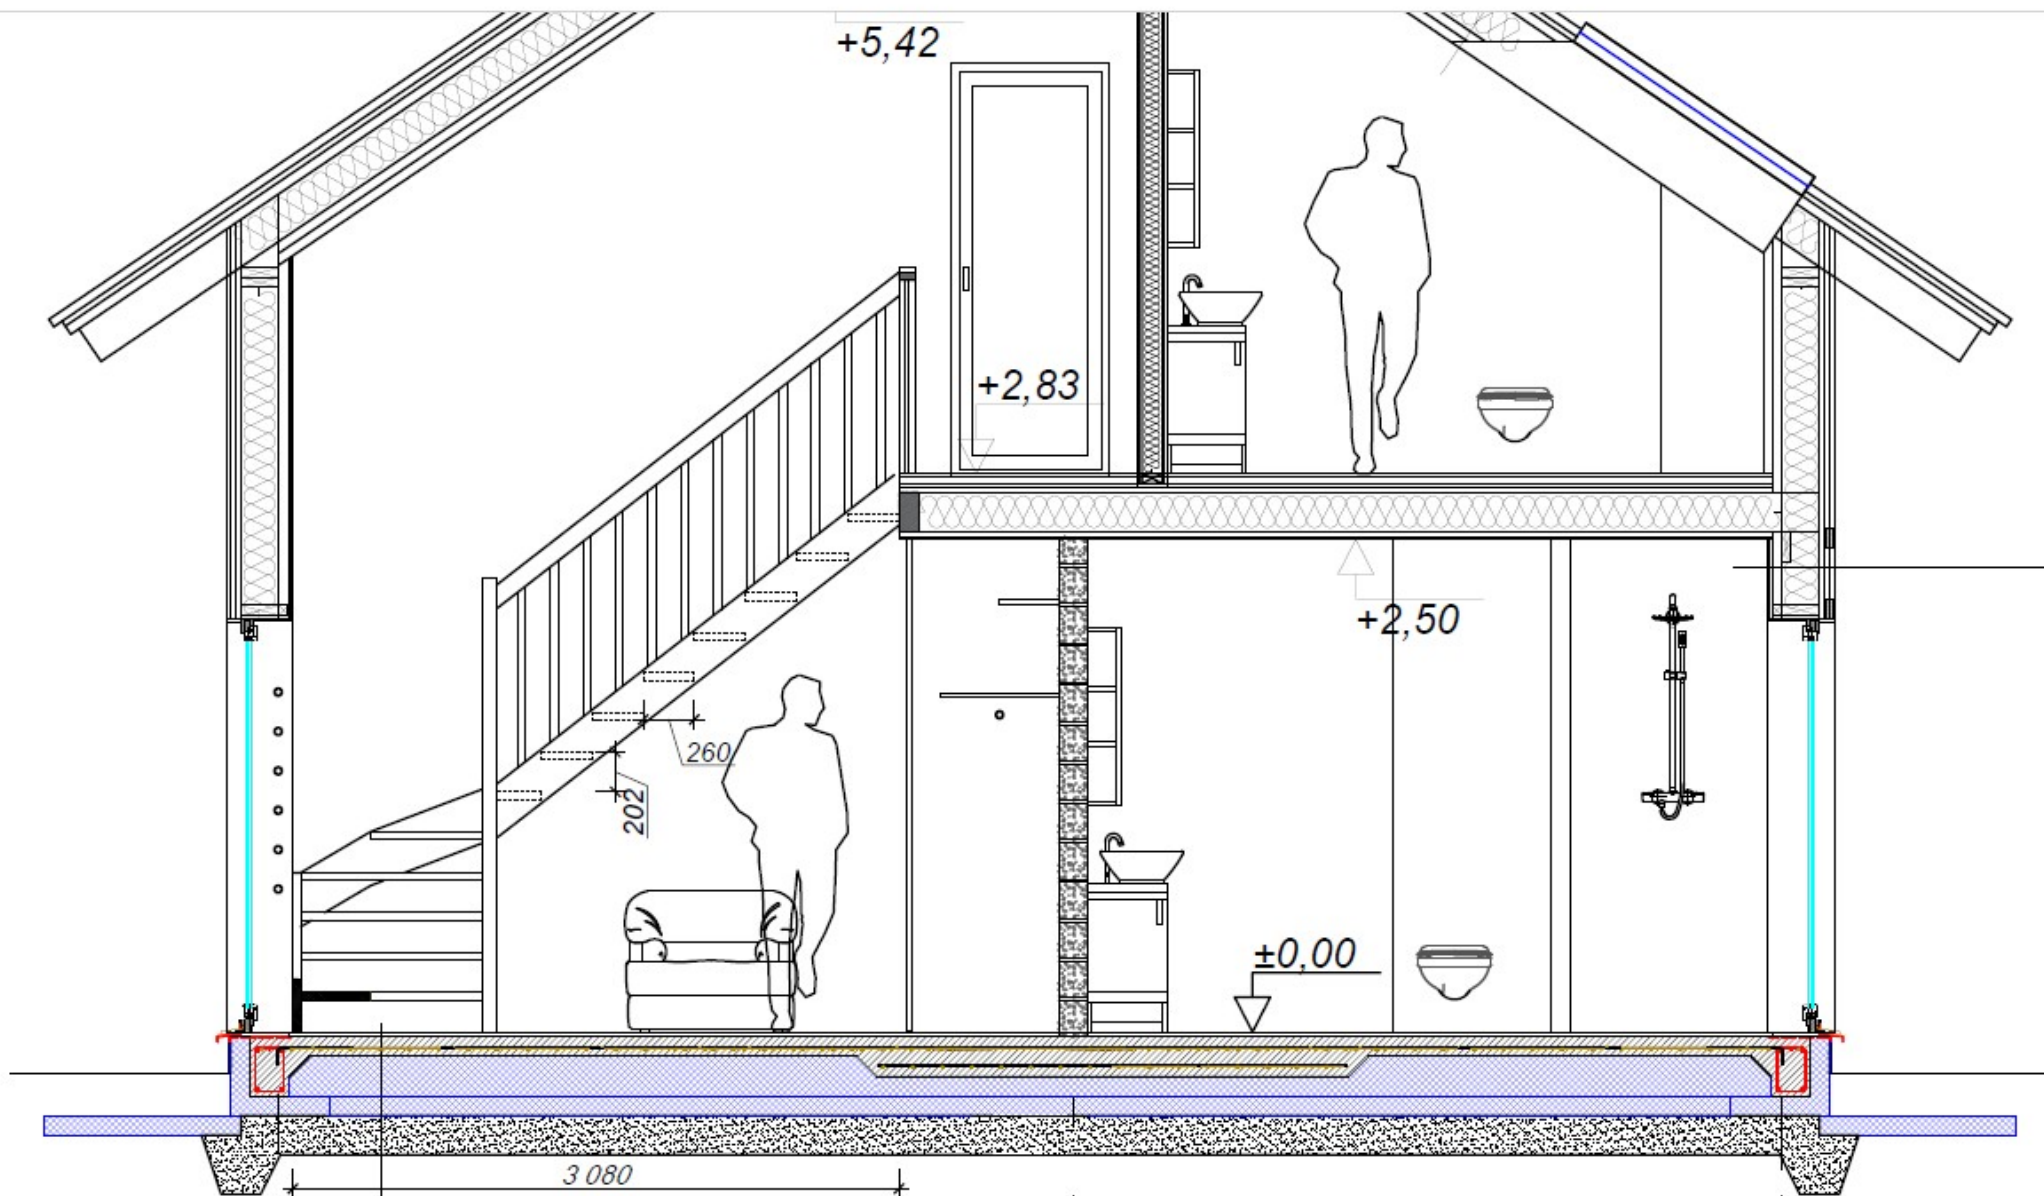

1

PÄRANDEHITUS $U=0,12W/m^2K$

PUITPARKET

NIISKUSTÄKE

BETON 100mm/SARRUSVÄRK Ø8mm 15X15/KÜTTETORUD

POLÜETÜLEENKILE

SEE KÜTTETORU AAT 200

2

4