



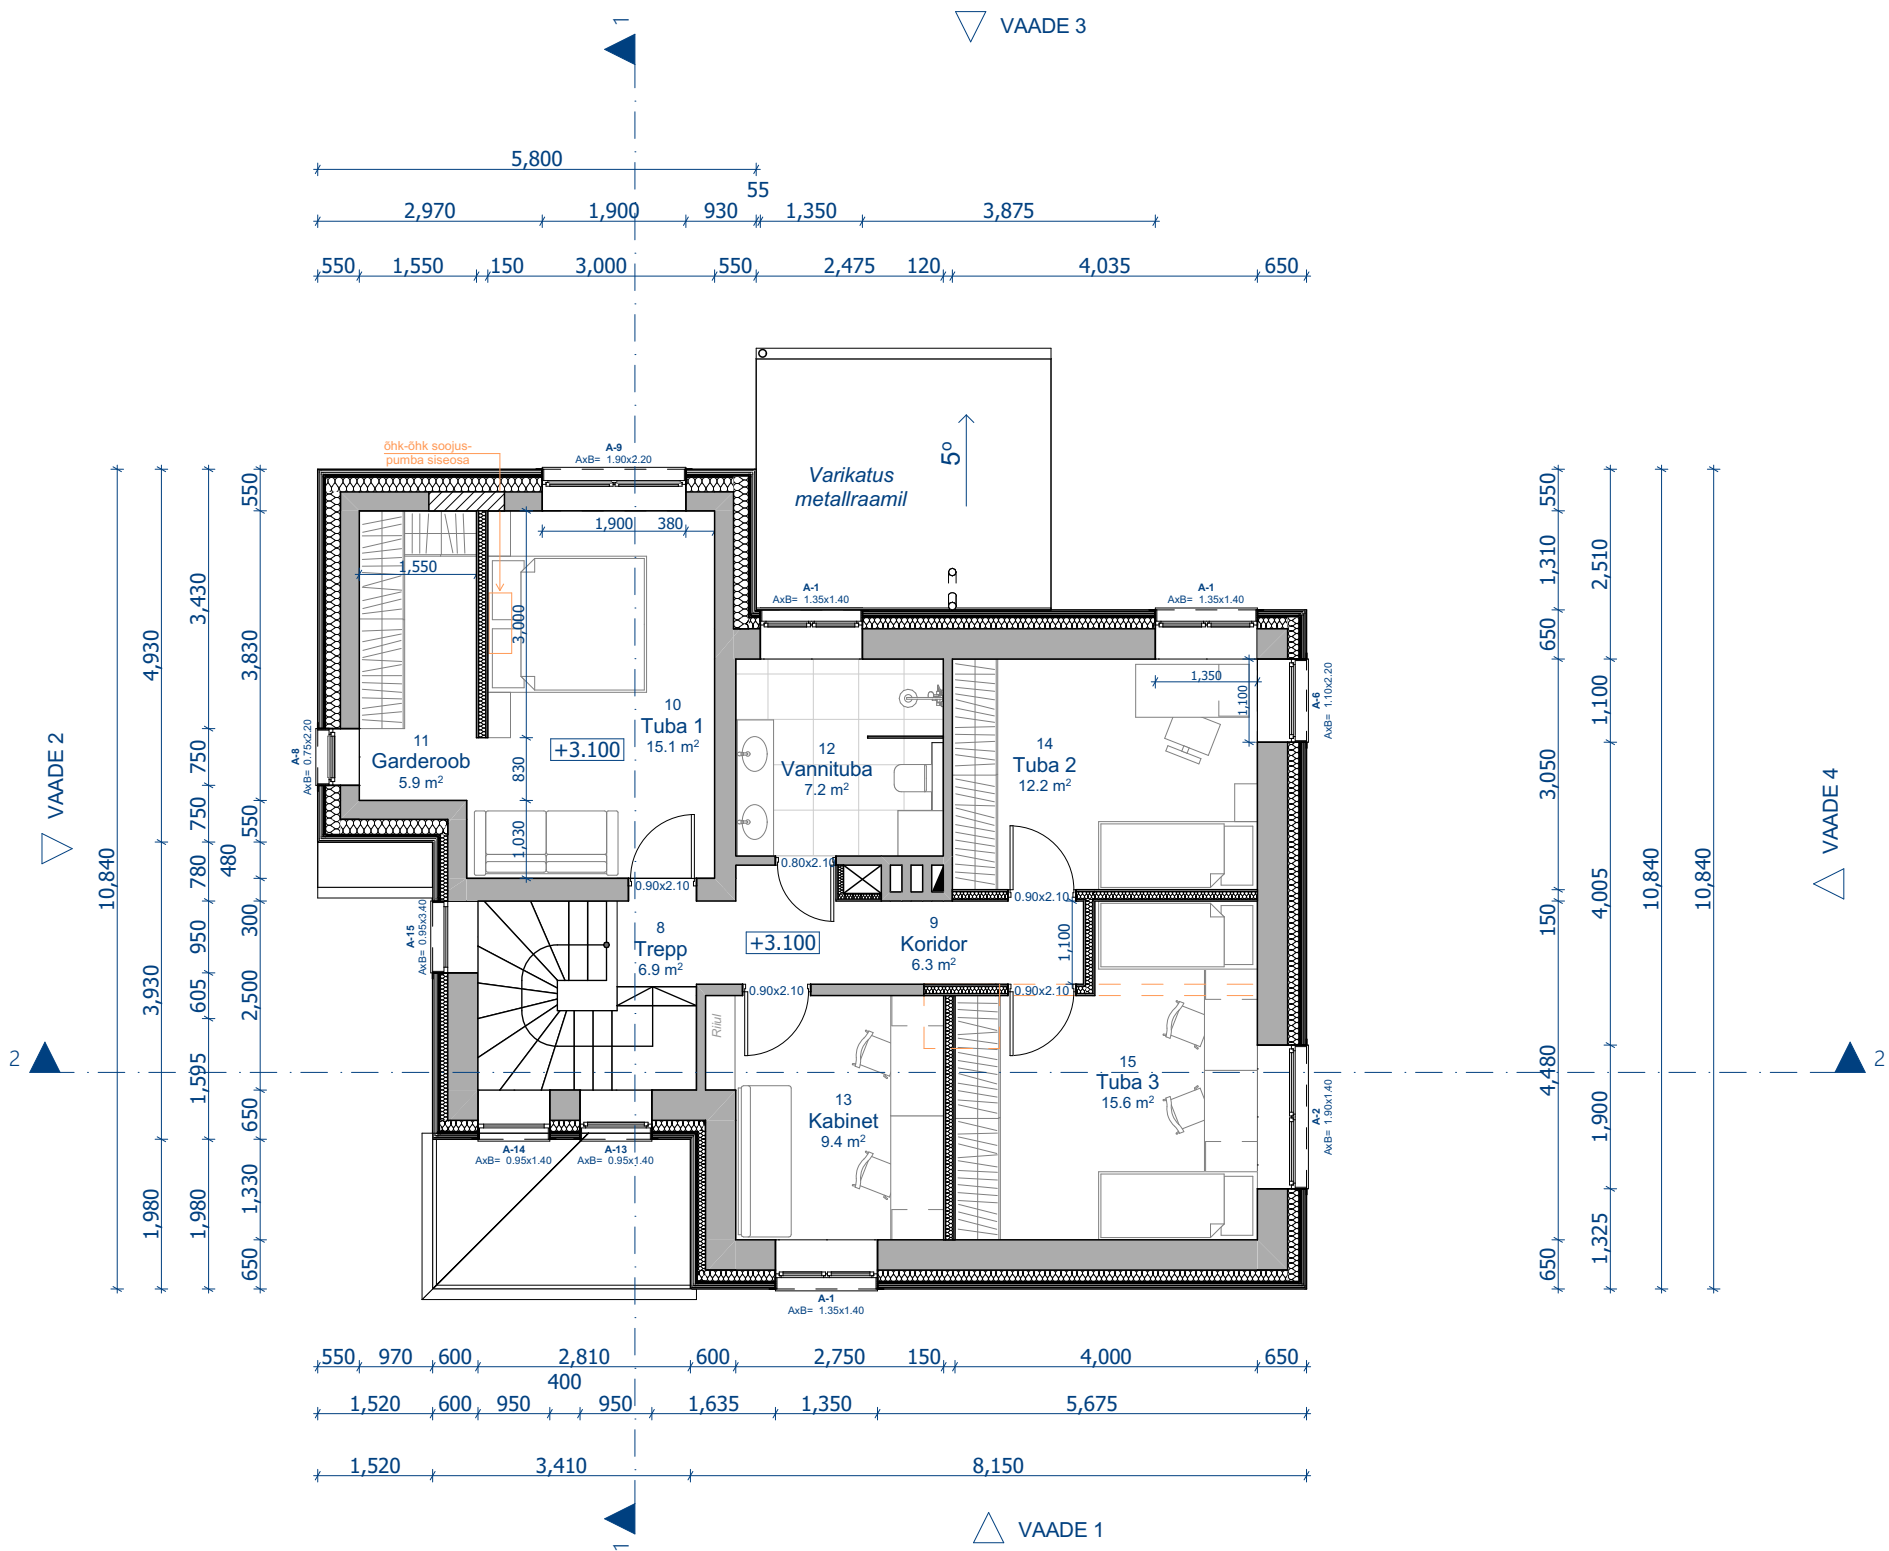

ERAMU NETOPINNAD			
KORRUS	NR	RUUM	PINDALA
Kelder	0	Kelder	17.6
Esimene	1	Esik	10.0
Esimene	2	Garderoob	5.4
Esimene	3	Duširuum	5.0
Esimene	4	Hall	8.0
Esimene	5	Koduhoid	5.6
Esimene	6	Elutuba-köök	31.0
Esimene	7	Söögituba	14.6
Teine	8	Trepp	6.9
Teine	9	Koridor	6.3
Teine	10	Tuba 1	15.1
Teine	11	Garderoob	5.9
Teine	12	Vannituba	7.2
Teine	13	Kabinet	9.4
Teine	14	Tuba 2	12.2
Teine	15	Tuba 3	15.6
			175.8 m²

- Lammutatavad seinad
- Olemasolevad soojustatavad välisseinad
- Olemasolevad vaheseinad
- Projekt. kergplokksseinad
- Projekt. kergvaheseiand kipskarkassil

- MÄRKUSED:**
- Rekonstrueeritava hoone täpsed mõõdud ja gabariidid selguvad peale konstruktsioonide avamist. Arvestada sellega, et jooniste mõõtudes võib esineda ebatäpsusi, kuna vana maja seinad ei pruugi joosta täpselt sirgelt ning mitmed olemasolevate kandetarindite konstruktsioonid on kujutatud eeldatavatena, täpsed paksused ja materjalid selguvad töö käigus.
 - Kui reaalne olukord erineb oluliselt eeldatavast, on sõlmi lubatud kohendada olemasolevast olukorrast sõltuvalt. Koostööstajate tellija ja ehitajal vahel.
 - Enne tellitavate toodete (nt katusefermid, ukseid, aknad, piirdeliistud, plekid jms) tellimist on ehitaja kohustatud toodete mõõdud üle kontrollima ja tegema vajadusel korrekture.
 - Kõikide materjalide ja ehitustööde kvaliteet peab vastama Eesti Vabariigis kehtivate seadusandlike aktide järgi kehtestatud nõuetele ja olema kooskõlas hea ehitustavaga.
 - Ehitustööd tuleb teostada järgides kogumike MaaRYL2010, TarindiRYL 2010, Sisetööde RYL2013 ja MaalritöödeRYL2012 kvaliteedinõudeid.

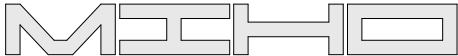

MiHo OÜ
Arhitektuurbüroo
Reg.kood 11344754
Reg.nr EEP000998

Tallinn / Peterburi tee 2f
+372 56 642 338
kristina@miho.ee
miho.ee

Objekt ÜSIKELAMU REKONSTRUEERIMISE JA LAIENDAMISE PROJEKT
HARJU MAAKOND, TALLINNA LINN, NÕMME LINNAOSA, HIRVE TN 3

Joonis 2. KORRUSE PLAAN

Projekti staadium Eelprojekt

Arhitekt Helen Tikka

Vastutav arhitekt Helen Tikka

Töö nr. 54-25 Mõõtkava 1:100

Kuupäev 02/02/2026 Leht AR-5-03