


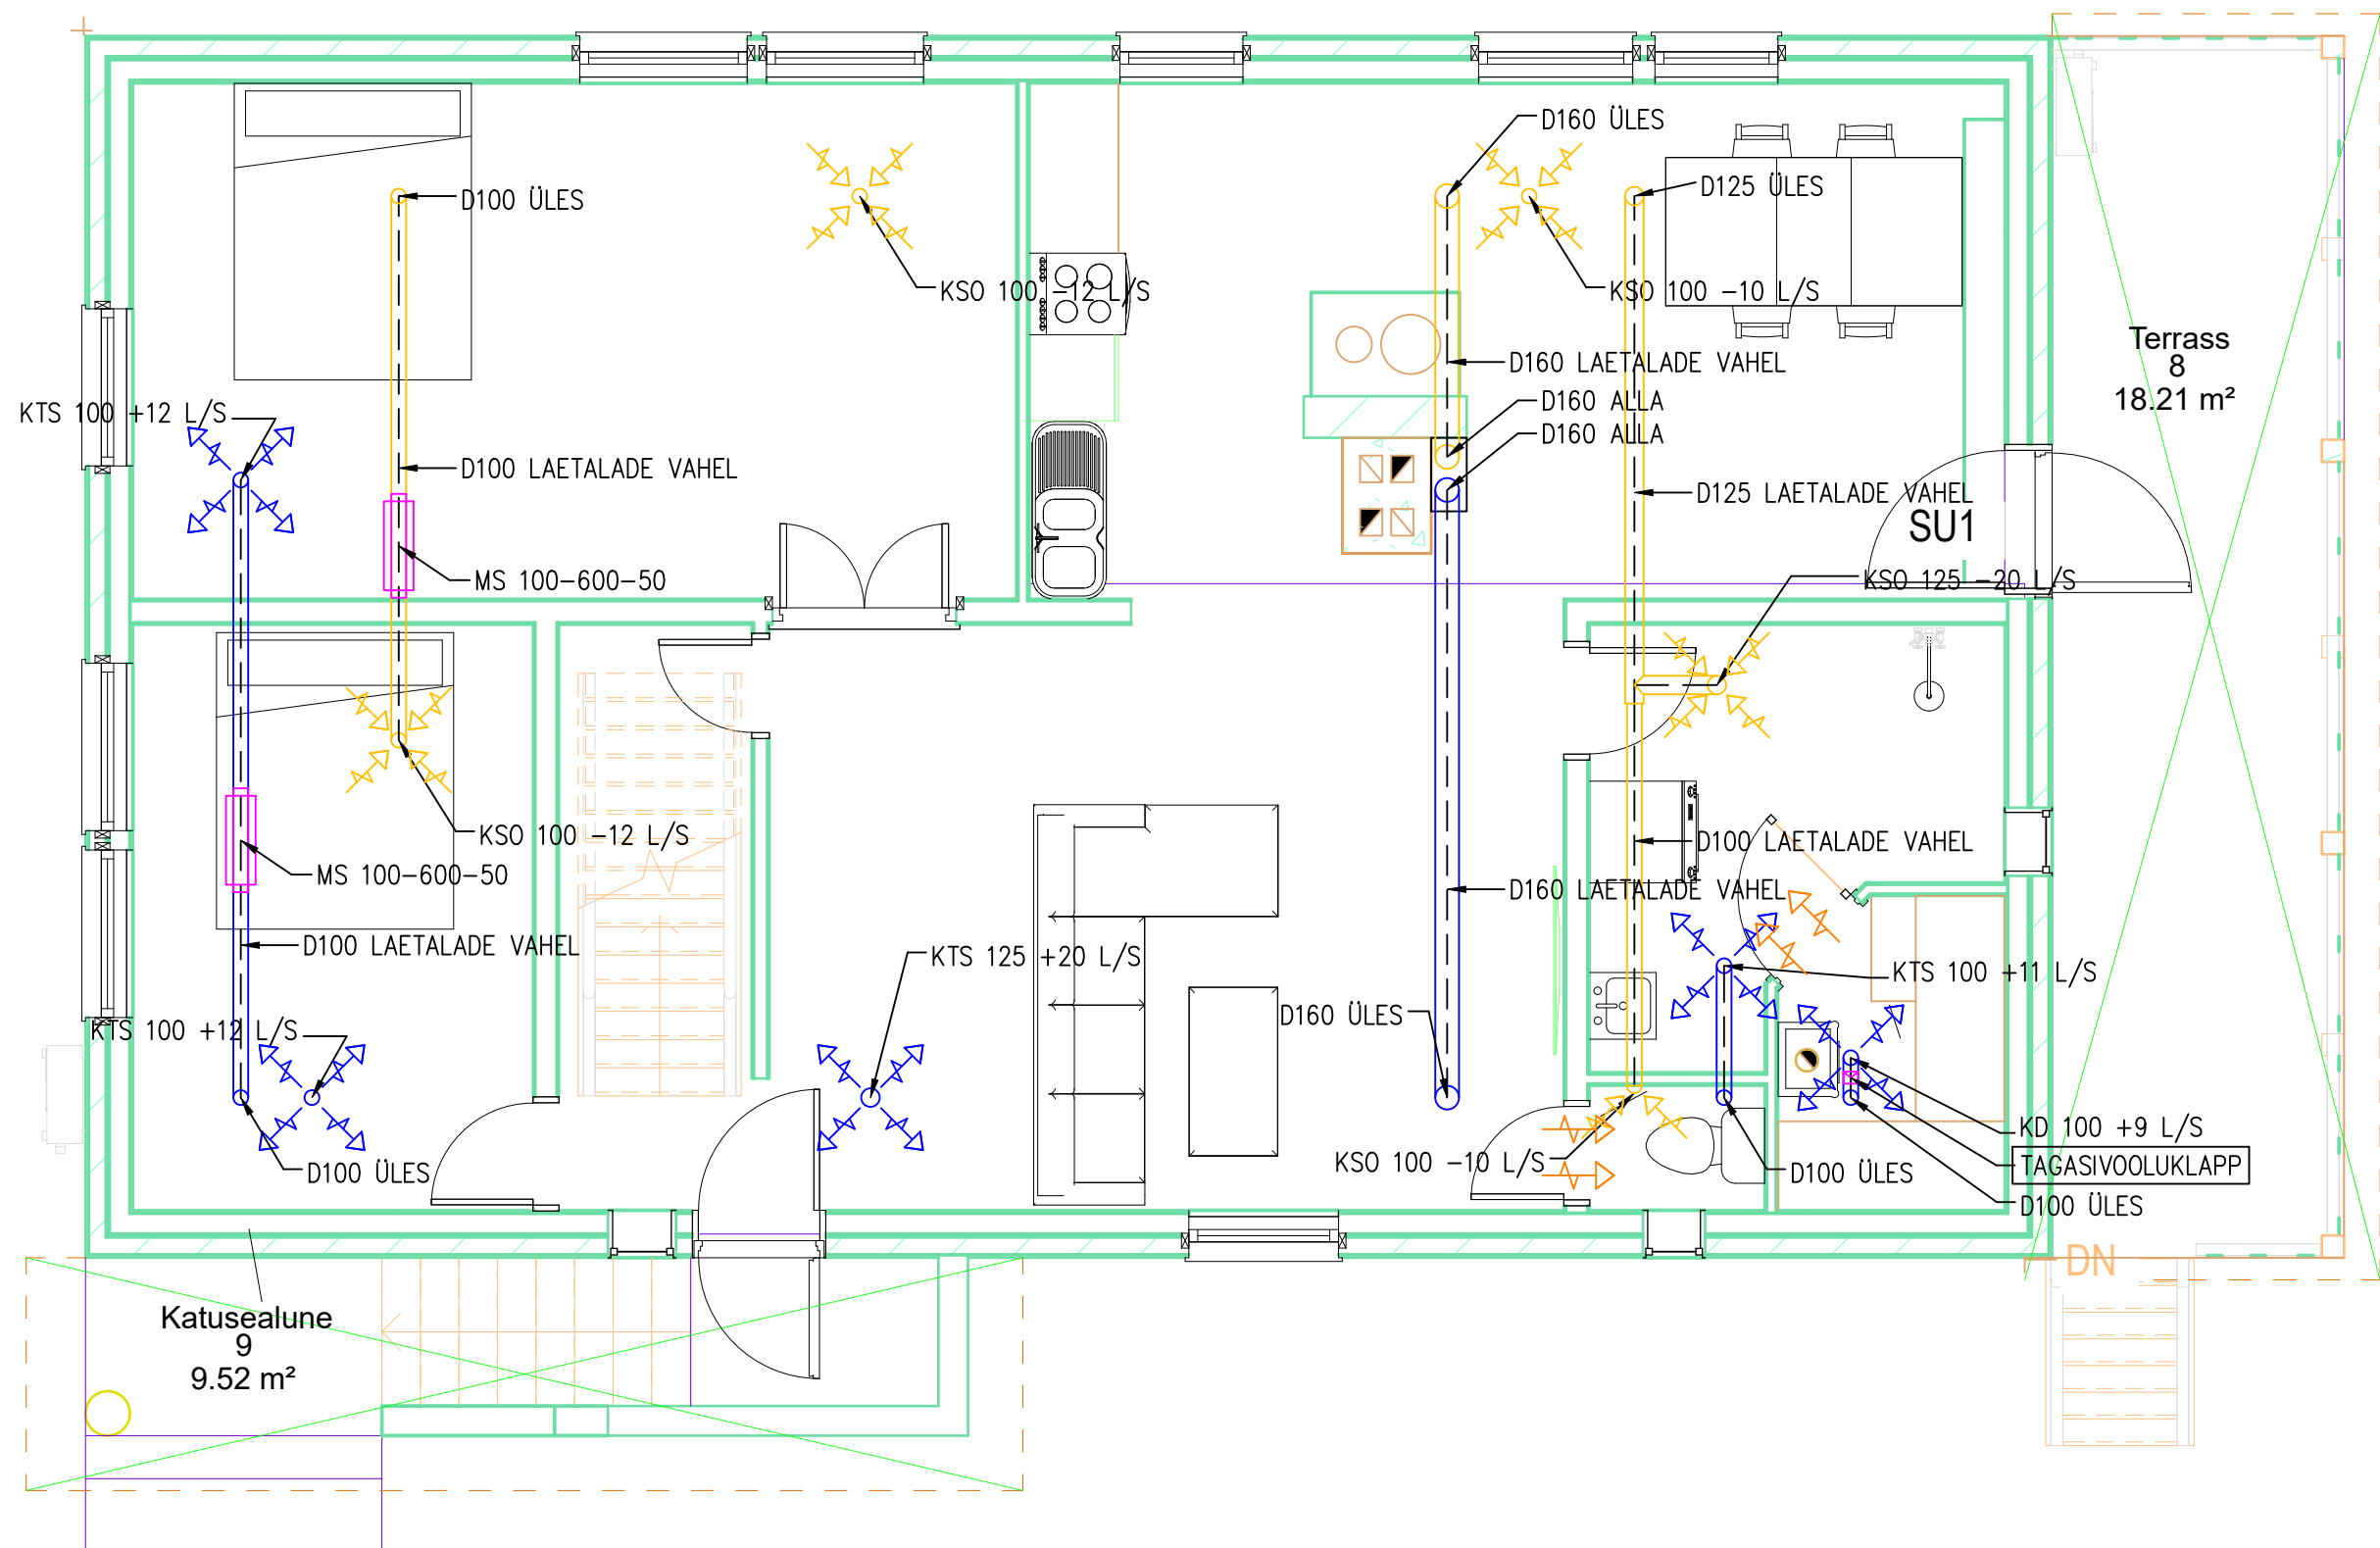

—KTS 100
+10 L/S
—D100
□
MS 160-900-50
→→
→→

õhujaoituri tüüp
ja õhuhulk
torustiku diameeter
Tagasivooluklapp
mürasummuti
diameeter/pikkus/
isolatsiooni paksus
Siirdõhupilu või õhurest
ukse allosas

— õhuvõtutorustik
— heitõhutorustik
— sisepuhketorustik
— väljatõmbetorustik
- - - Torustik toolvärgi taga SI50
- - - Torustik sarikate ja pennide vahel SI50
— Torustik laetalade vahel
— Torustik lae all SI19

VENTILATSIOONITORUSTIK RAJADA SPIRAALVALTSKANALIST
D100-250. LÕIKAMINE TEGOSTADA TOLMUVABALT VÕI PUHASTADA PEALE
LÕIKAMIST. KINNITAMINE KONSTRUKTSIOONIDE KÜLGEL ISOLEERITUD KLAMBRITE JA
M8 JALGKRUIVIDEGA MAX. SAMMUGA 3000MM.
LISAKS KINNITUS HARGNEMISTEL, MÜRASUMMUTITEL, POOGNATEL
VENTILATSIOONIKANALI LIITED TEHA 4MM ALUMIINIUMNEETIDEGA
MIN. 3+3 NEETI IGA LIITE KOHTA.

VENTILATSIOONITORUSTIK SARIKATE VAHEL, TOOLVÄRGI TAGA JA PÕÕNINGUL ISOLEERIDA SI50
ALUMIINIUMFOOLIOUMIGA MINERAALVILLAGA. PÕÕNINGUL KATTA PUSTEVILLAGA MIN. 25CM TORU PEALE. SARIKATEVAHELINE TORUSTIK
RAJADA VÕIMALIKULT SISEPINNA POOLE. ÕHUVÕTU- JA HEITÕHUTORUSTIK ISOLEERIDA VEEAURUTIHEDALT SI19

REGULEERKLAPPEDELE JÄTTA LIGIPÄÄS HOOLDUSLUUKIDE KAUDU.

PROJELTO OÜ

Kaasu tee 3, Kärla alevik, Saaremaa vald, Saaremaa,
93501 Reg.kood 16357690

PROJEKTEERIS:	Tanel Tänak	
JOONESTAS:	Tanel Tänak	
KONTROLLIS:	Tanel Tänak	
TELLIJA:	Kristiina Paunel	

ERAMU VENTILATSIOON
MIHKLI, JÕEMPA KÜLA, SAAREMAA VALD,
SAARE MAAKOND

1. KORRUSE VENTILATSIOON
STAAD.- TJ

TT24068

Mõõtkava:
1:50 A3

Joonise nr:
V-2 v-2

Kuupäev:
15.11.2024