


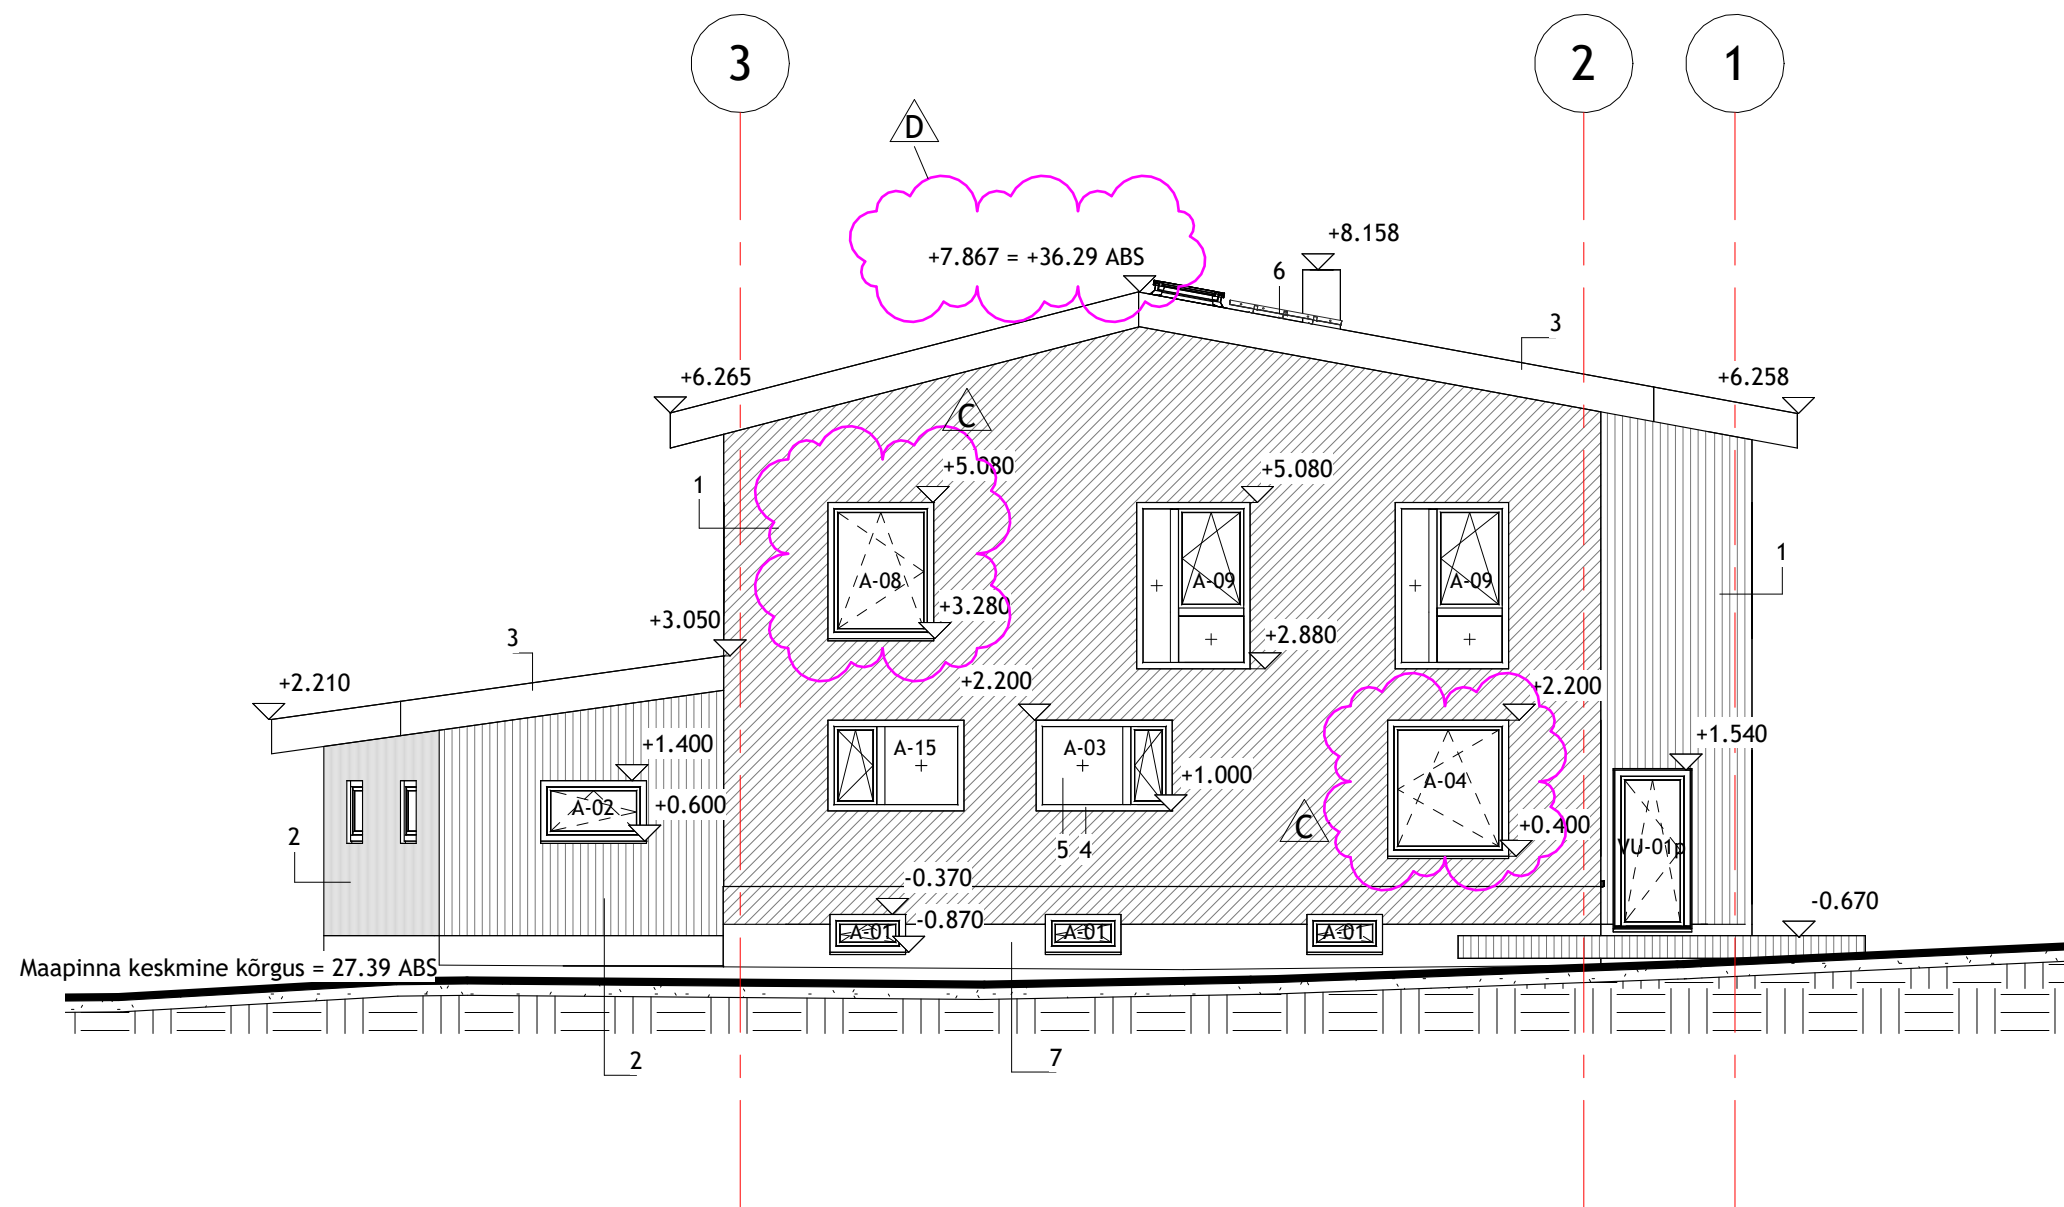

1 Vaade läänest
1 : 100

VÄLISVIIMISTLUSE SPETSIFIKATSIOON

1	Diagonaalne laudis; värvitud puidukaitsevõrvi; toon Tikkurila Q626 Silmu
2	Vertikaalne laudis; värvitud puidukaisevärvi; toon Tikkurila D129 Korppi
3	Teraskatus, "Classic" profiil, toon: RR33 (must)
4	Aknaraam; toon: RR33 (must)
5	Kirgas klaas
6	Terasdetailid (katuseredel, vent. restid, veeplekid); toon: RR33 (must)
7	Fasaadiplaat, toon: tumehall, nt. Equitone Tectiva

D	ABS kõrgused korrigeeritud	16.09.2024
C	Akna asukoht muudetud	16.09.2024
Nr.	Kirjeldus	Kuupäev

Tellija			elamu rekonstrueerimise ja juurdeehituse projekt		
			Vaade läänest M:100	STAAD.	TÖÖ NR. 2024-01
Kontrollis:		29.05.2024		EP	Joonise nr.
Projekteeris:					AR-6-05_v02
		2024			