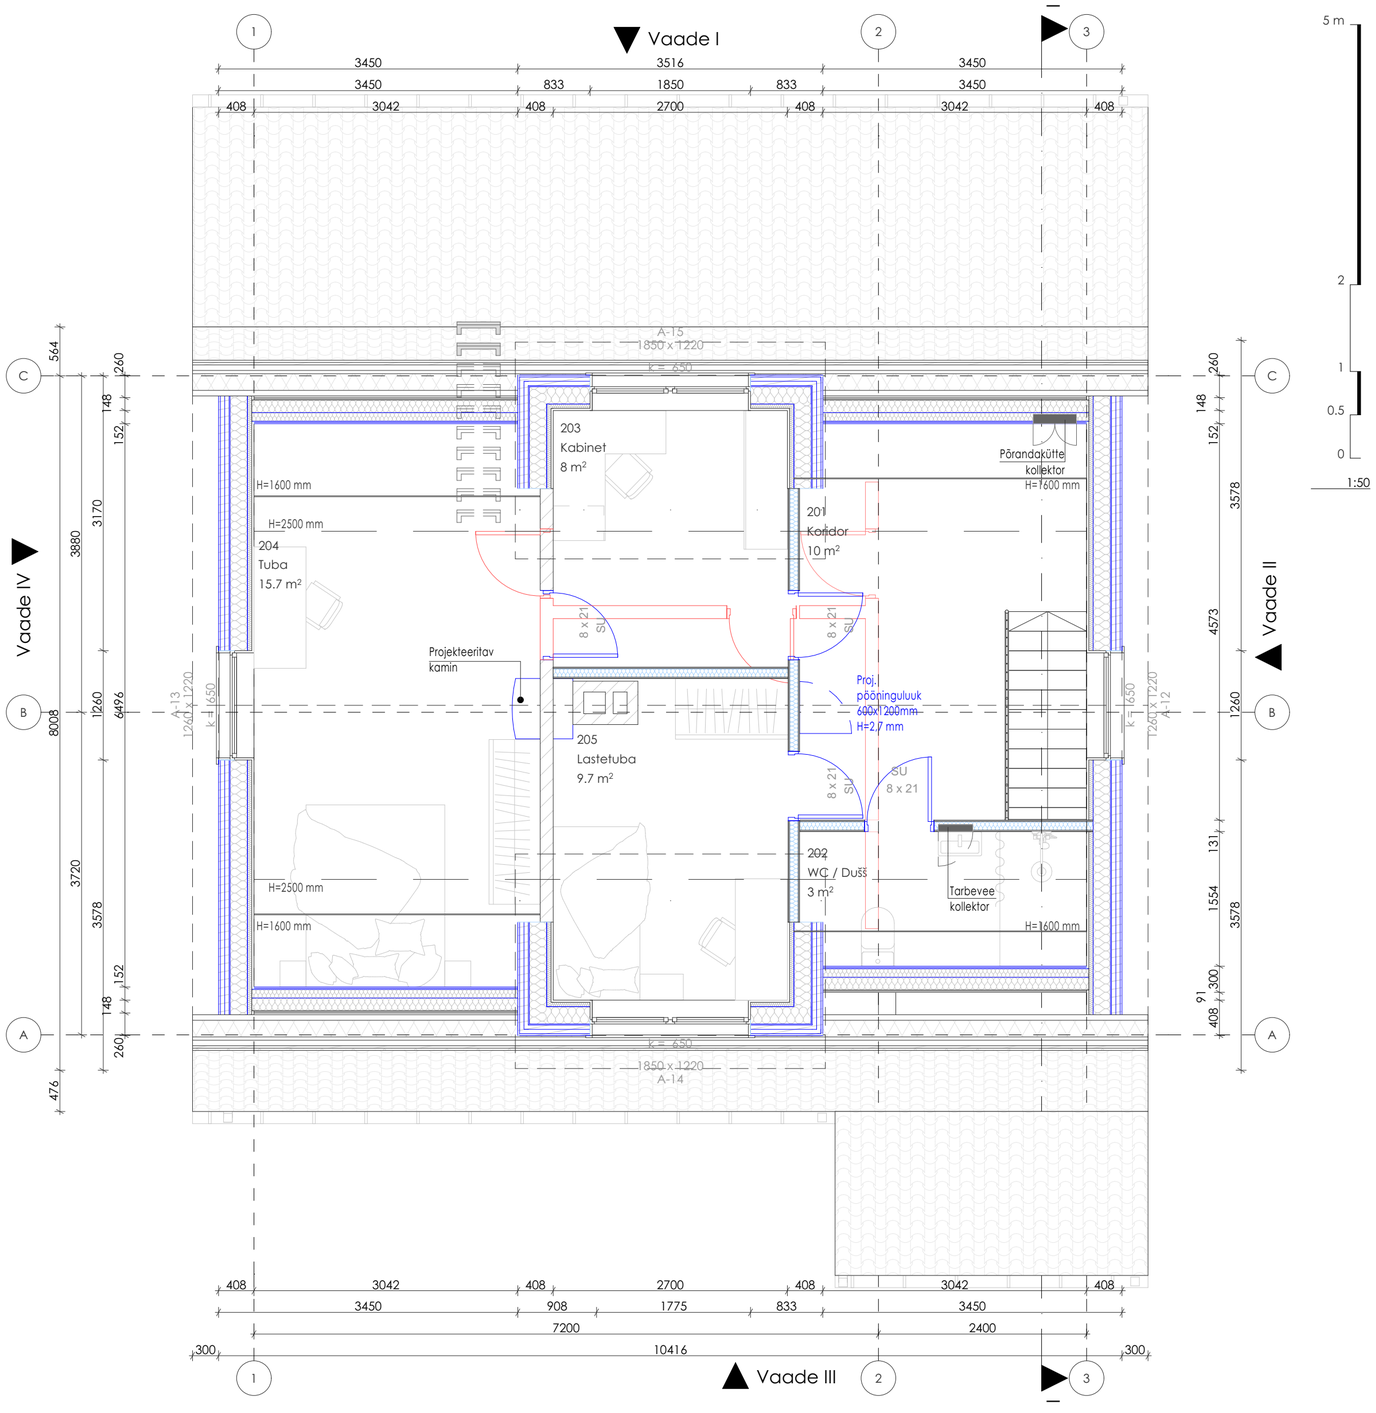

2. korruse ruumide eksplikatsioon

	Ruumi number	Ruumi nimetus	Netopind
Eluruumi pind			
	201	Koridor	10.0
	202	WC / Dušš	3.0
	203	Kabinet	8.0
	204	Tuba	15.7
	205	Lastetuba	9.7
			46.4 m²

Mõõdud on joonisele kantud inventariseerimise jooniste alusel ja vajavad kontrollimist/täpsustamist ehituse käigus kohapeal.

Tellija			
Nimetus	ÜKSIKELAMU REKONSTRUEERIMISE EHITUSPROJEKT	Töö number	16225
		Staadium	EP
Aadress	Lelle, Kehtna vald, Raplamaa,	Projekti osa	AR
Joonis	TEISE-KORRUSE-PLAAN	Joonise nr.	AR-5-02
		Mõõtkava	1:1, 1:100, 1:50
Vastutav arhitekt		Formaat	A1
Arhitekt:		Kuupäev	30.12.2025