


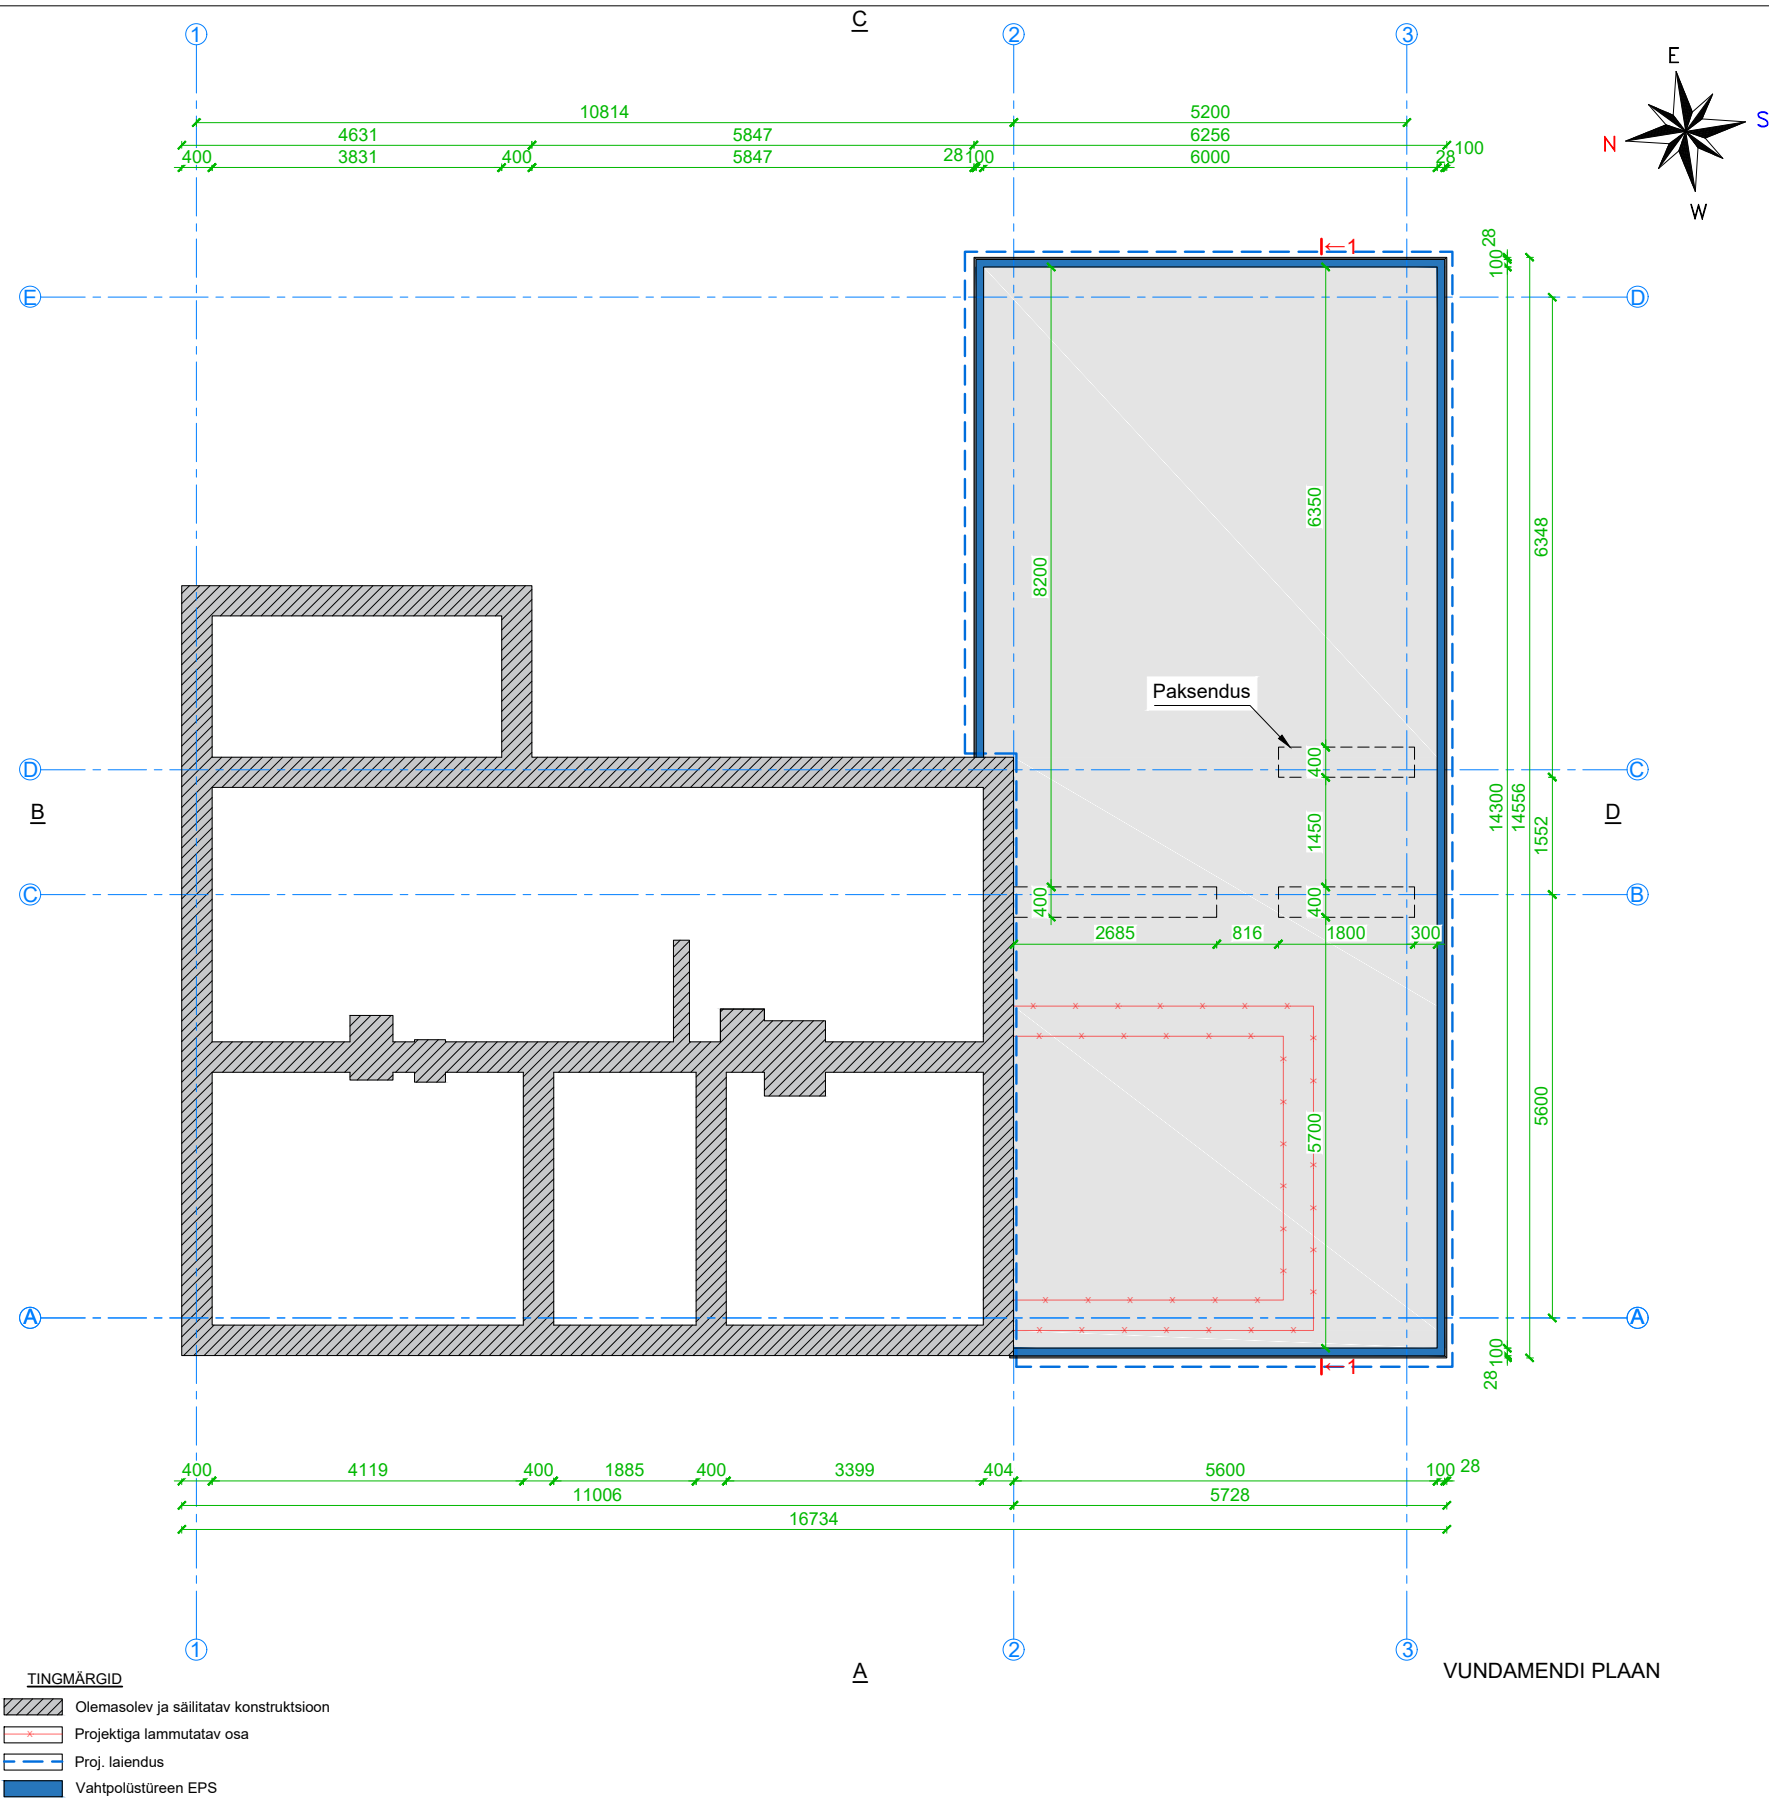

MÄRKUSED: Joonis on koostatud hoone arhiivijooniste alusel, kõik mõõdud tuleb täpsustada kohapeal. Projekteerimise käigus konstruktsioone ei avatud. Konstruktiivne osa lahendada eraldi projektiga. Olemasolev vundamendi plaan on tuletatud 1. korruse arhiivijooniste alusel.