



Vaade VE

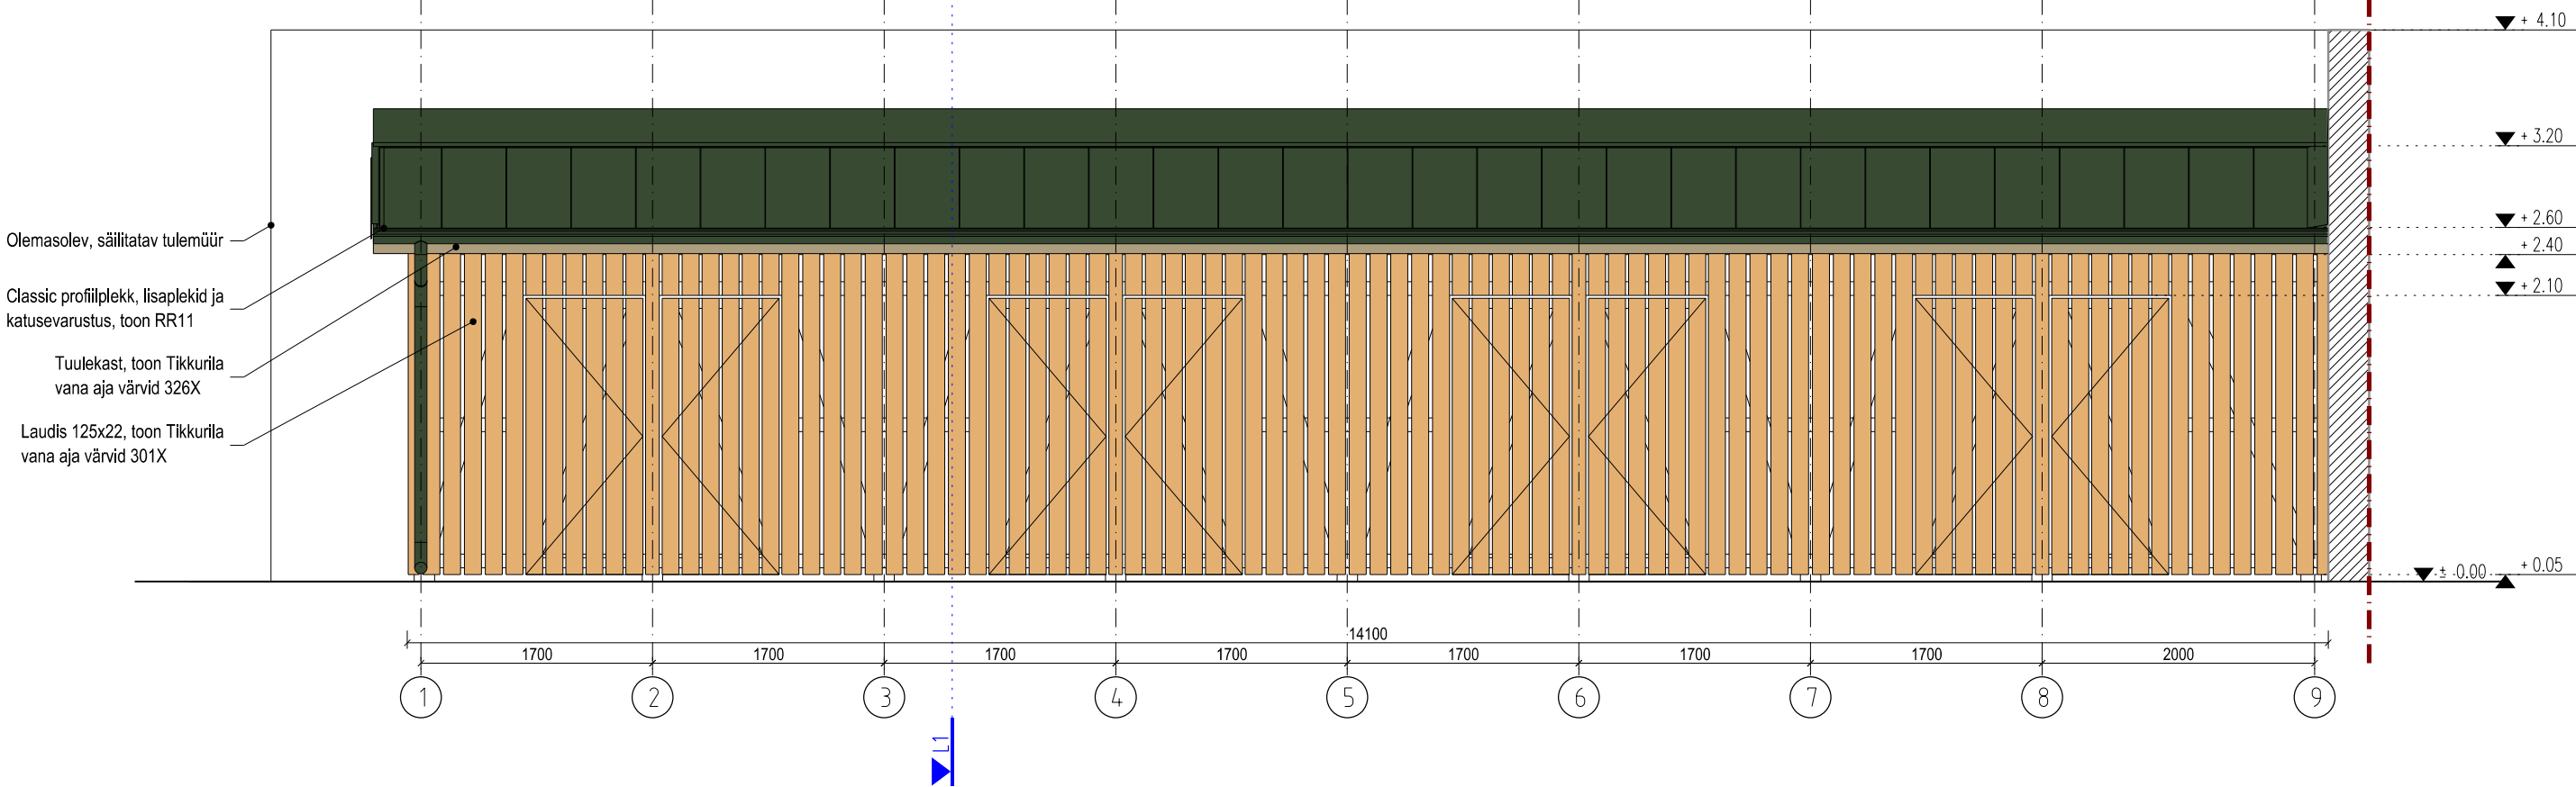

Vaade VV

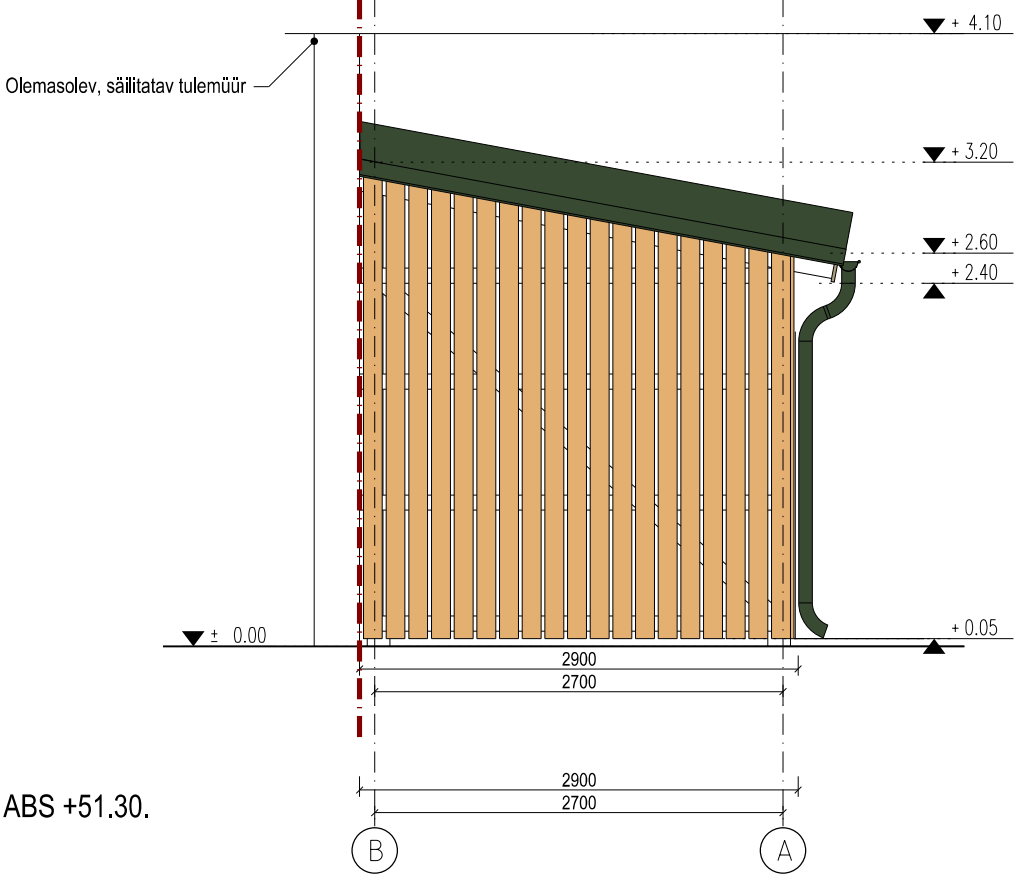

MÄRKUSED:

1. Projekti km ±0,00 = ABS +51.30.

Töö number:	R57-01-2020	Joonise grupp ja nimetus:	Üldjoonised	Joonise nr-rev tähis:	AR-EP-V
Objekt:	kuurid		Kuuride vaated	Leht/Lehti:	/
Aadress:	Nõmme, Tallinn			Möötkava:	1:50
Tellijä	KÜ			Formaat:	A3
Projekteerija:				Staadium:	EP
	kutsetunnistus nr			Rev kp:	
				Kuupäev:	15.04.2021