


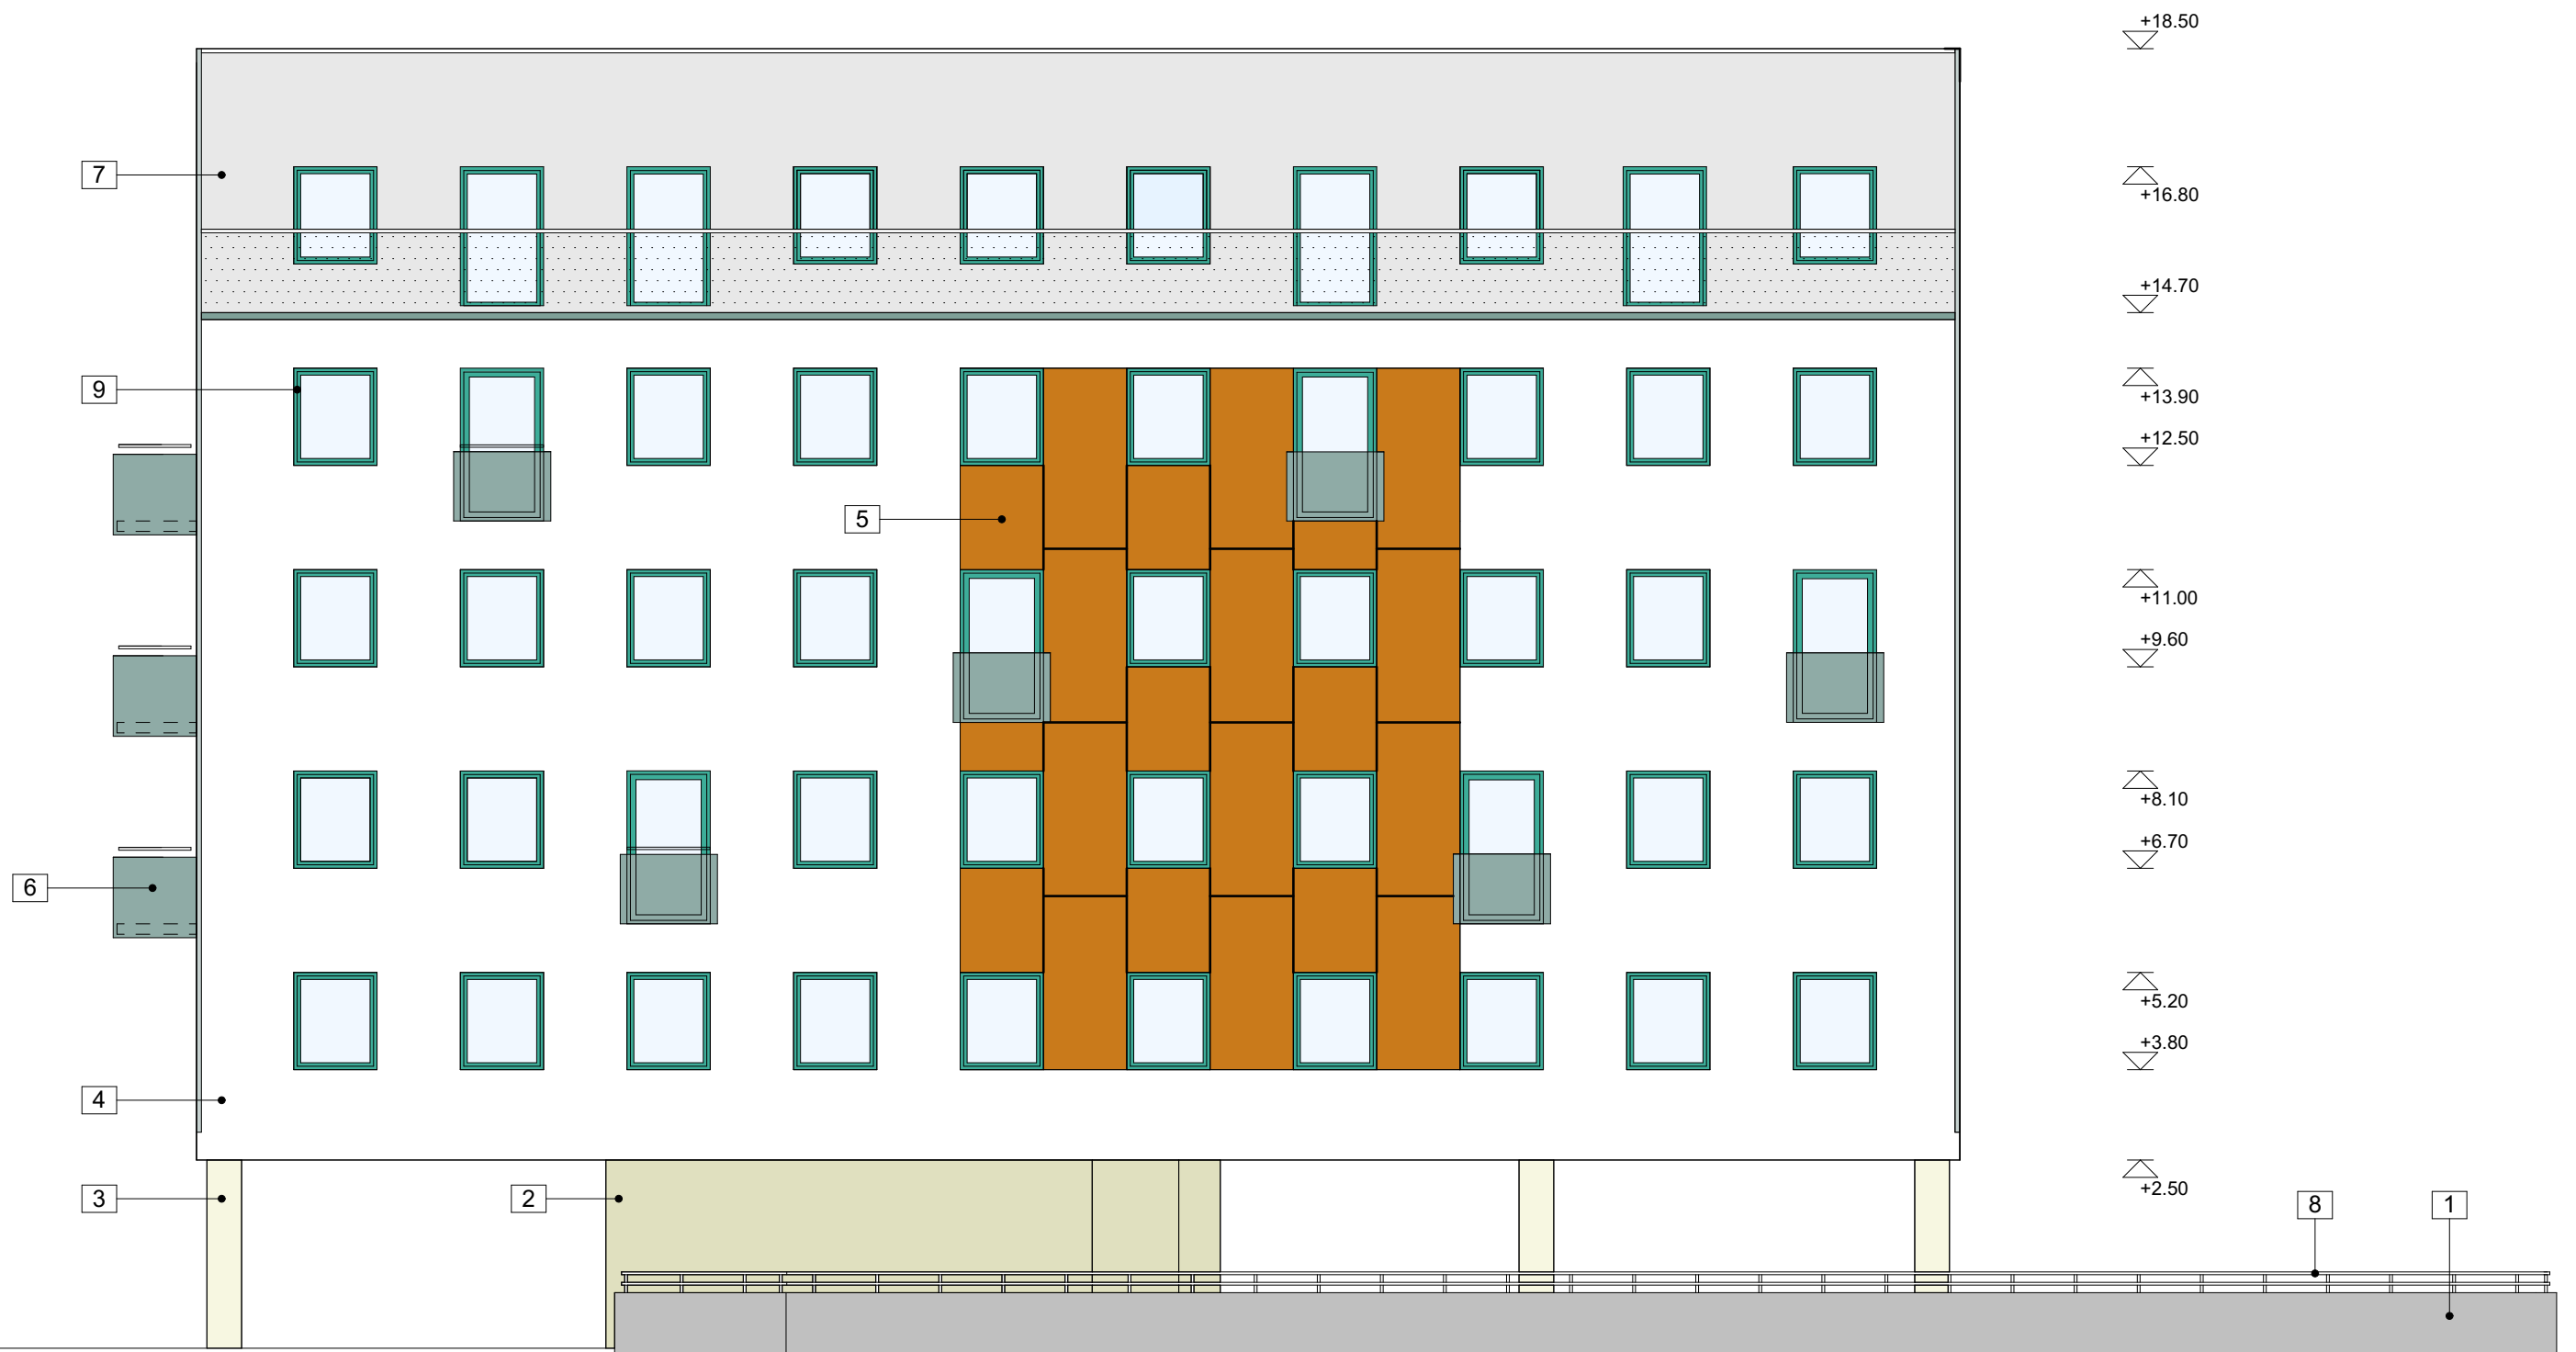

- 1 SOKKEL - BET.TUGISEIN - NATURAALNE BETOONIPIND
- 2 SEINAPANEEL - LIHVITUD BETOON - TOON ROHEKAS
- 3 MONOLIITNE BETOONPOST - TOON ROHEKAS
- 4 SOOJUSKROHV - BETOONIVÄRV - CAPAROL - VALGE
- 5 VAHETATAV FASSAADIKATE
StoneREX -TSEMENTIKIUDPLAADID-
TOON: TERRA

- 6 RÕDU PIIRE - LAMINEERITUD KLAAS - TOON ROHEKASHALL
- 7 SOOJUSKROHV - BETOONIVÄRV - CAPAROL - BASALT 18
- 8 TERASPIIRDED
- 9 AKNAD, UKSED - TOON RAL 6028
- 10 KOLMEKIHILINE SOOJUSPANEEL - VASEOKSIIDIGA
OKSIDEERITUD - TOON ROHEKAS