


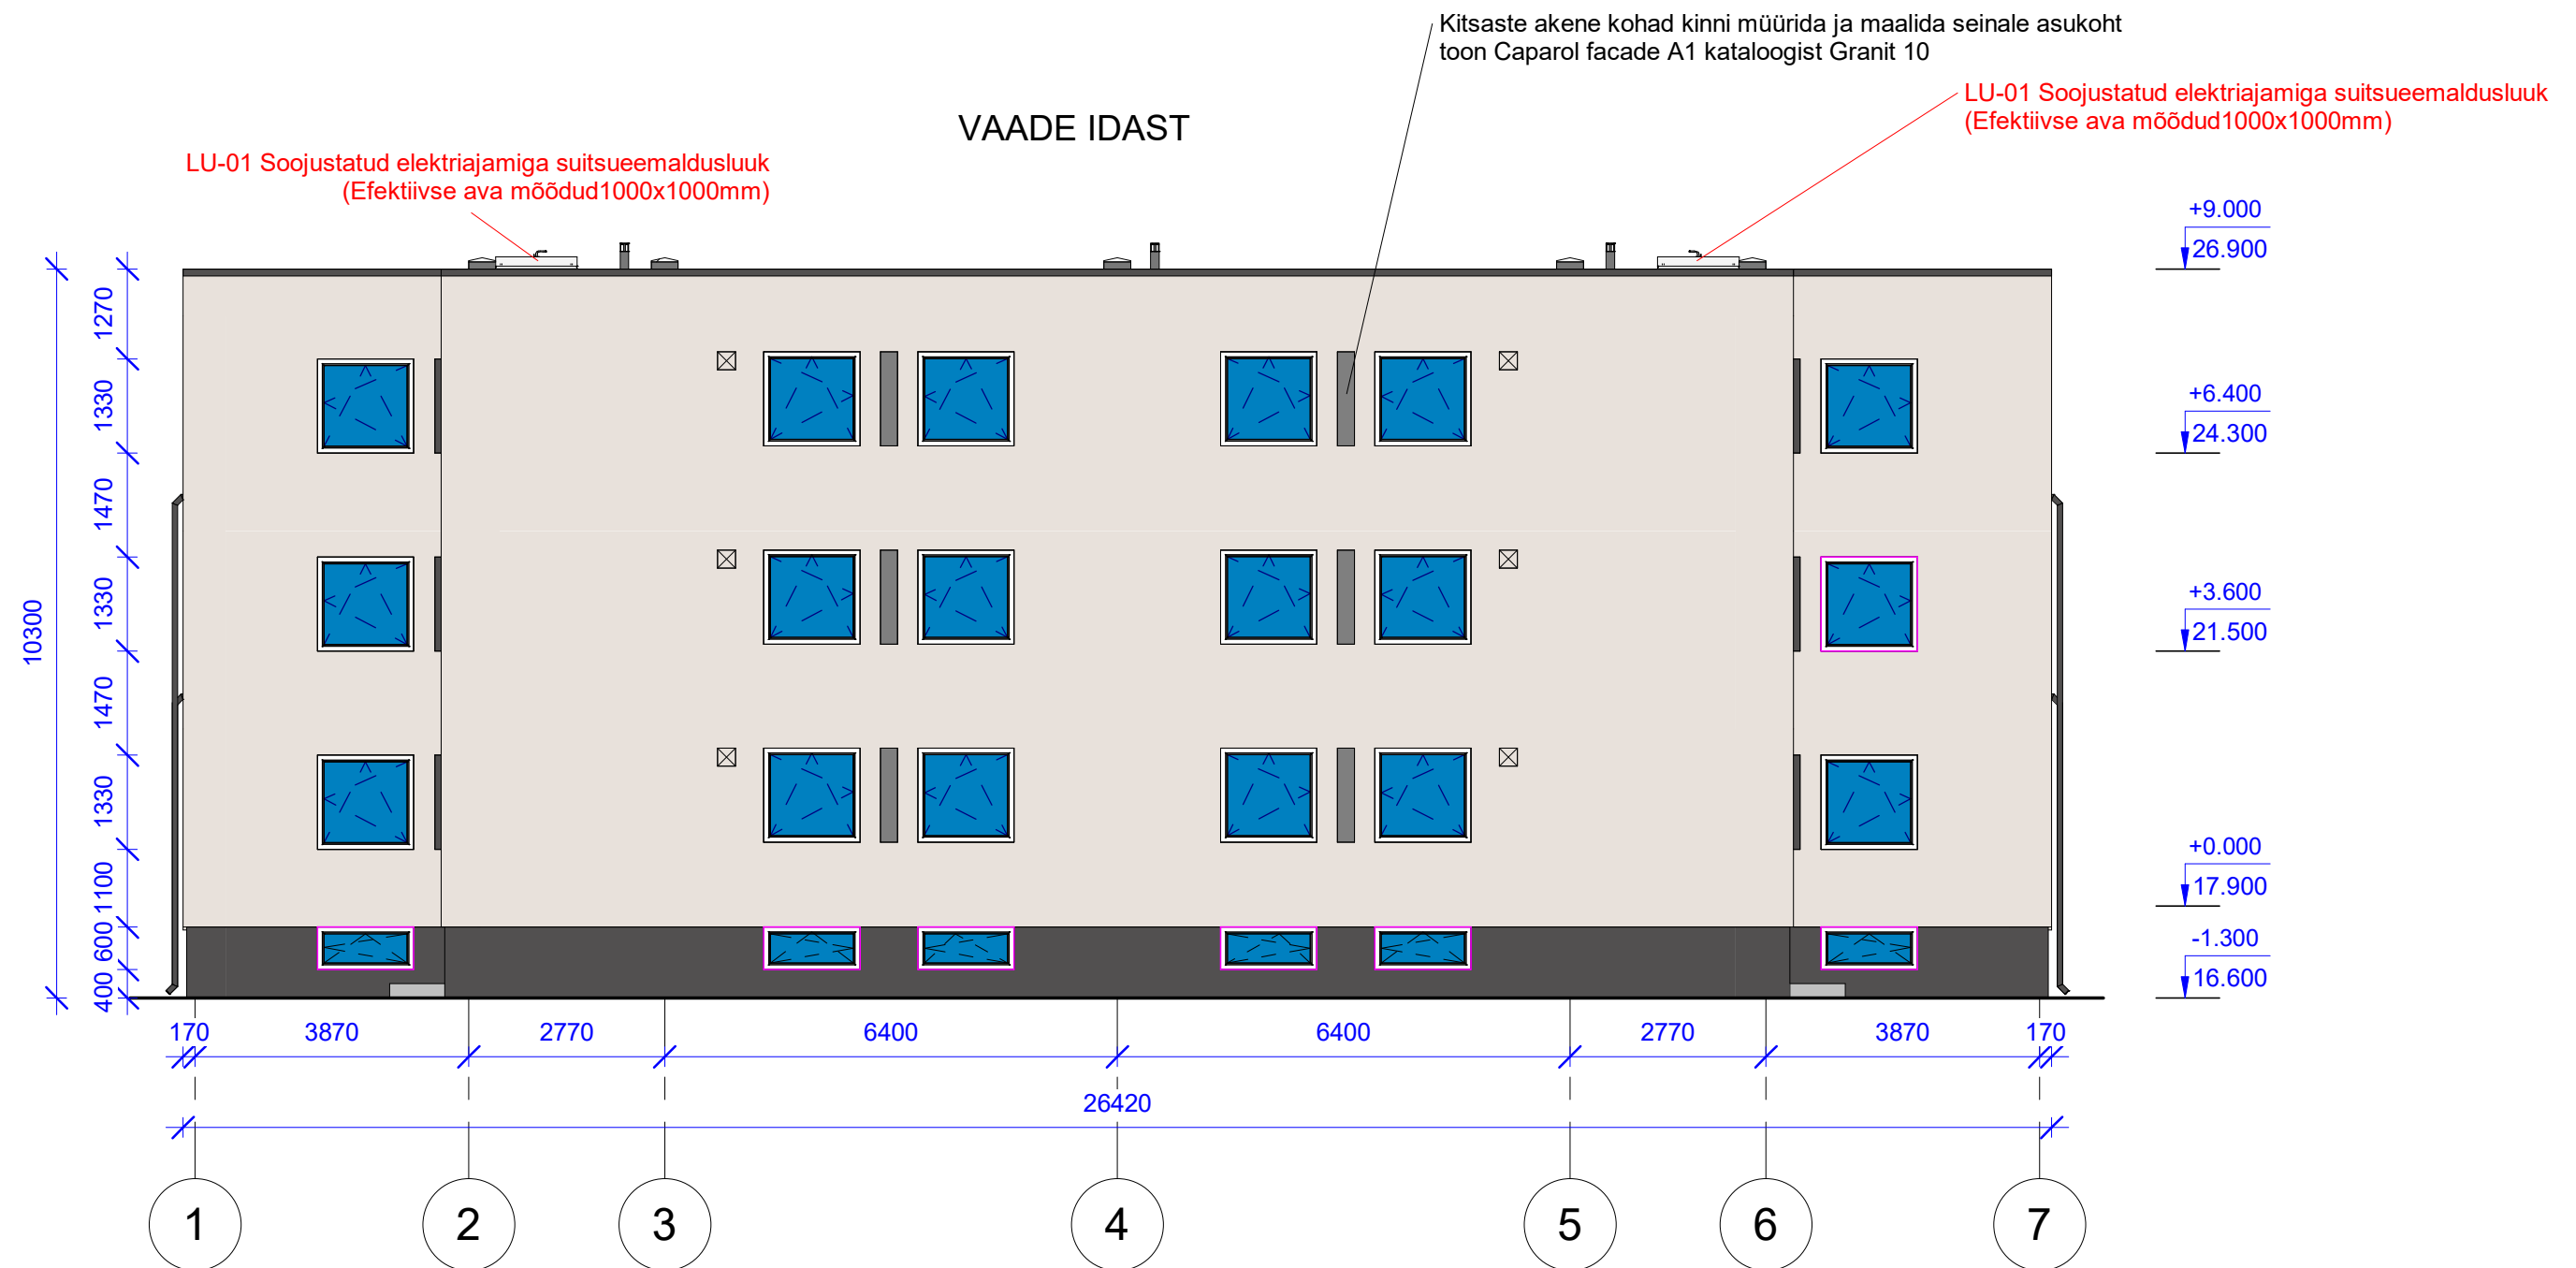

Viimistlus:

- Krohvitud fassaad, toon Caparol Facade A1 kataloogist Warmweiß
- Krohvitud sokkel, toon Caparol Facade A1 kataloogist Granit 10
- Aknaraamid valge PVC
- Vihmaveetoru, toon RR 23
- Servaplekk, toon RR 23

Tingmärgid:

- ☒ - Paigaldatav värske õhu klapp Flexit aero 100 või samaväärne
- - Väljavahetatavad aknad

MÄRKUSED:

Välisseinad soojustada jäiga vahtpolüstüreeniga EPS 60 150mm, aga iga tuletõkkeseksiooni piirile paigaldada 200mm laiused mineraalvillaribad Frontrock L $\lambda D=0,041W/(m \cdot K)$ või samaväärne, mis seejärel armeerida ja krohvida toonitud mineraalkrohviga. Sokkel soojustada vahtpolüstüreeniga EPS120 100mm, mis mis seejärel armeerida ja krohvida toonitud mineraalkrohviga. Maapinnast kuni 2m kõrguseni alates sokli joonest paigaldada mineraalvill ning soomusarmeering või muu loogikindlust suurendav süsteem. Seoses seinte gabariitide suurenemisegevahetada välja parapeti- ja aknaplekid. Iga koteri akna ja välisukse käelikus täpsutada vastavalt korteriomaniiku soovile. Kõiki projektis esitatud materjale on lubatud asendada samaväärsetega. Kõik mõõdud täpsustada objektil. Kõikide toodete paigaldamisel tuleb lähtuda paigaldusjuhenditest ning materjalide tootjate soovist/ettekirjutustest. Parapeti ja aknapleki toon on tsink. NB! Enne värvimistöde algust teha 1x1m värvinäidis.