


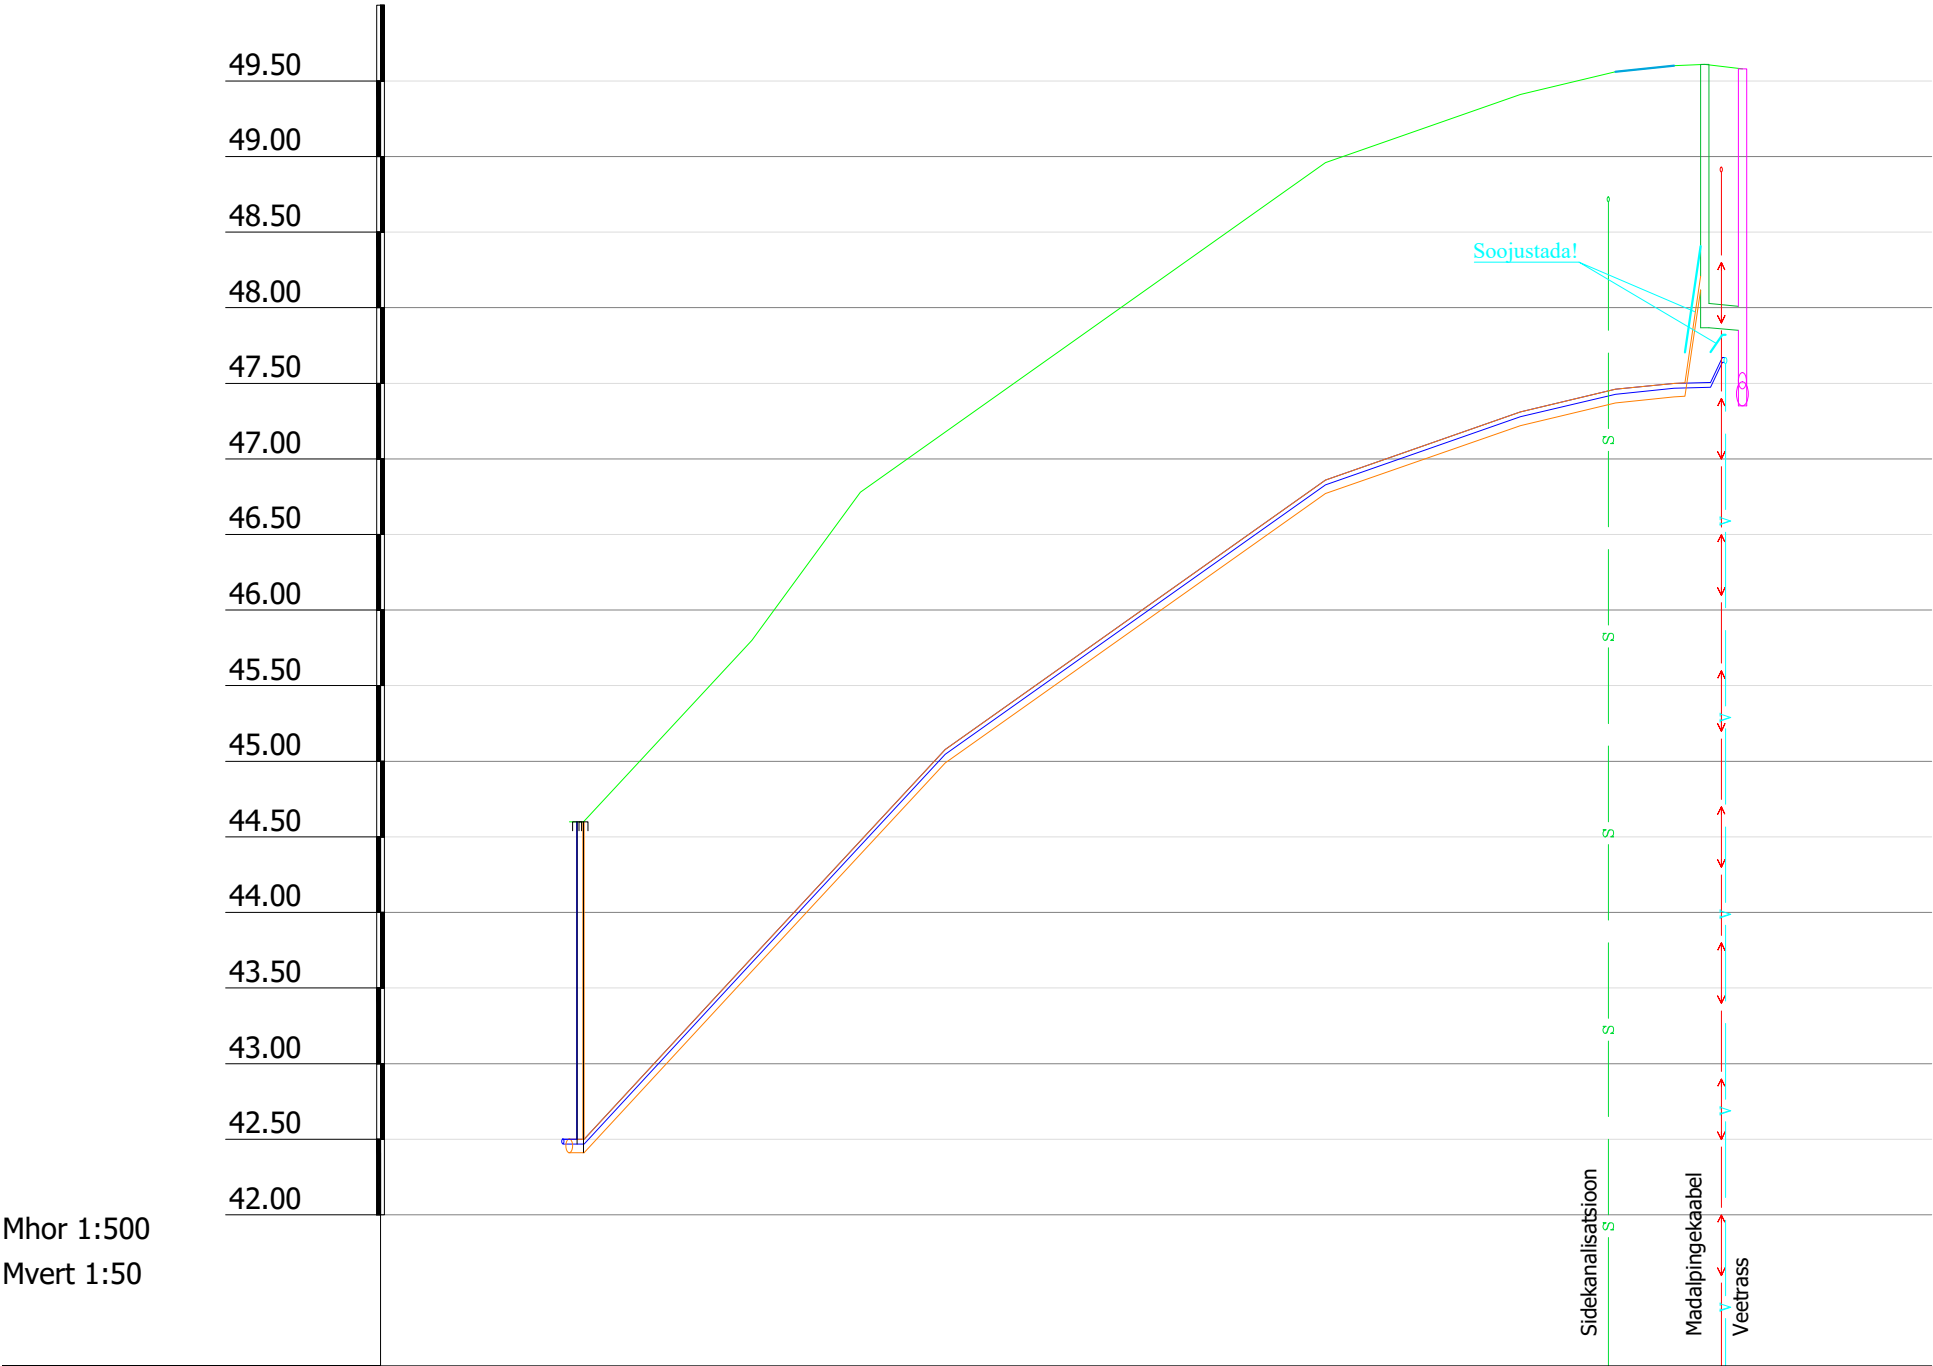

Mhor 1:500
Mvert 1:50

KAEVU TÄHIS	KKS-1 KS-1		KS-2	RK-1 Ol.ol. K-1	
OLEMASOLEVA MAAPINNA KÕRGUS (m ABS)	44.60	44.60	45.80	49.61	49.58
PROJEKTEERITUD MAAPINNA KÕRGUS (m ABS)	44.60	44.60	45.80	49.61	49.58
TORU RENNI KÕRGUS (m ABS)	42.41	42.41	43.61	48.12	47.87
TORU RAJAMISSÜGAVUS	2.19	2.19	2.19	1.49	1.74
LANG ‰	0	108	72	63.0	2.5
PIKKUS (m)	0.9	11.1	72	63.0	2.5
TORU LÄBIMÕÖT	PE De 90 - 75.1m			PVC De 160 - 2.5m	
VAHEKAUGUSED (m)	0.9	11.1	63.0	2.5	
SIRGESTATUD TRASSI PLAAN					

- MÄRKUSED:
- Joonis on projekti seletuskirja ja lisade lahutamatu osa.
 - Ühikuta mõõdud on meetrites.
 - Kõrgused EH2000 süsteemis.

 KESKKOND & PARTNERID OÜ Reg. nr. 11006388 Vasara 50, Tartu 50113 Tel. 733 0350; info@mahutid.ee Vastutav spetsialist Lauri Aim	Tellija AS Emajõe Veevärk		Töö nr. 021/2025	
	Projekt Keskuse tee 2a kinnistu liitumistorustikud		Aadress Rämsi küla Elva vald Tartu maakond	
Projekti juht Lauri Aim	Joonis Pikiprofiil		Staadium Tööprojekt	
Projekteerija Siim Sisask	Fail 0212025_TP	Kuupäev 10.04.2025	Mõõt 1:500 1:50	Joonis VK-6-01
				Versioon v01