
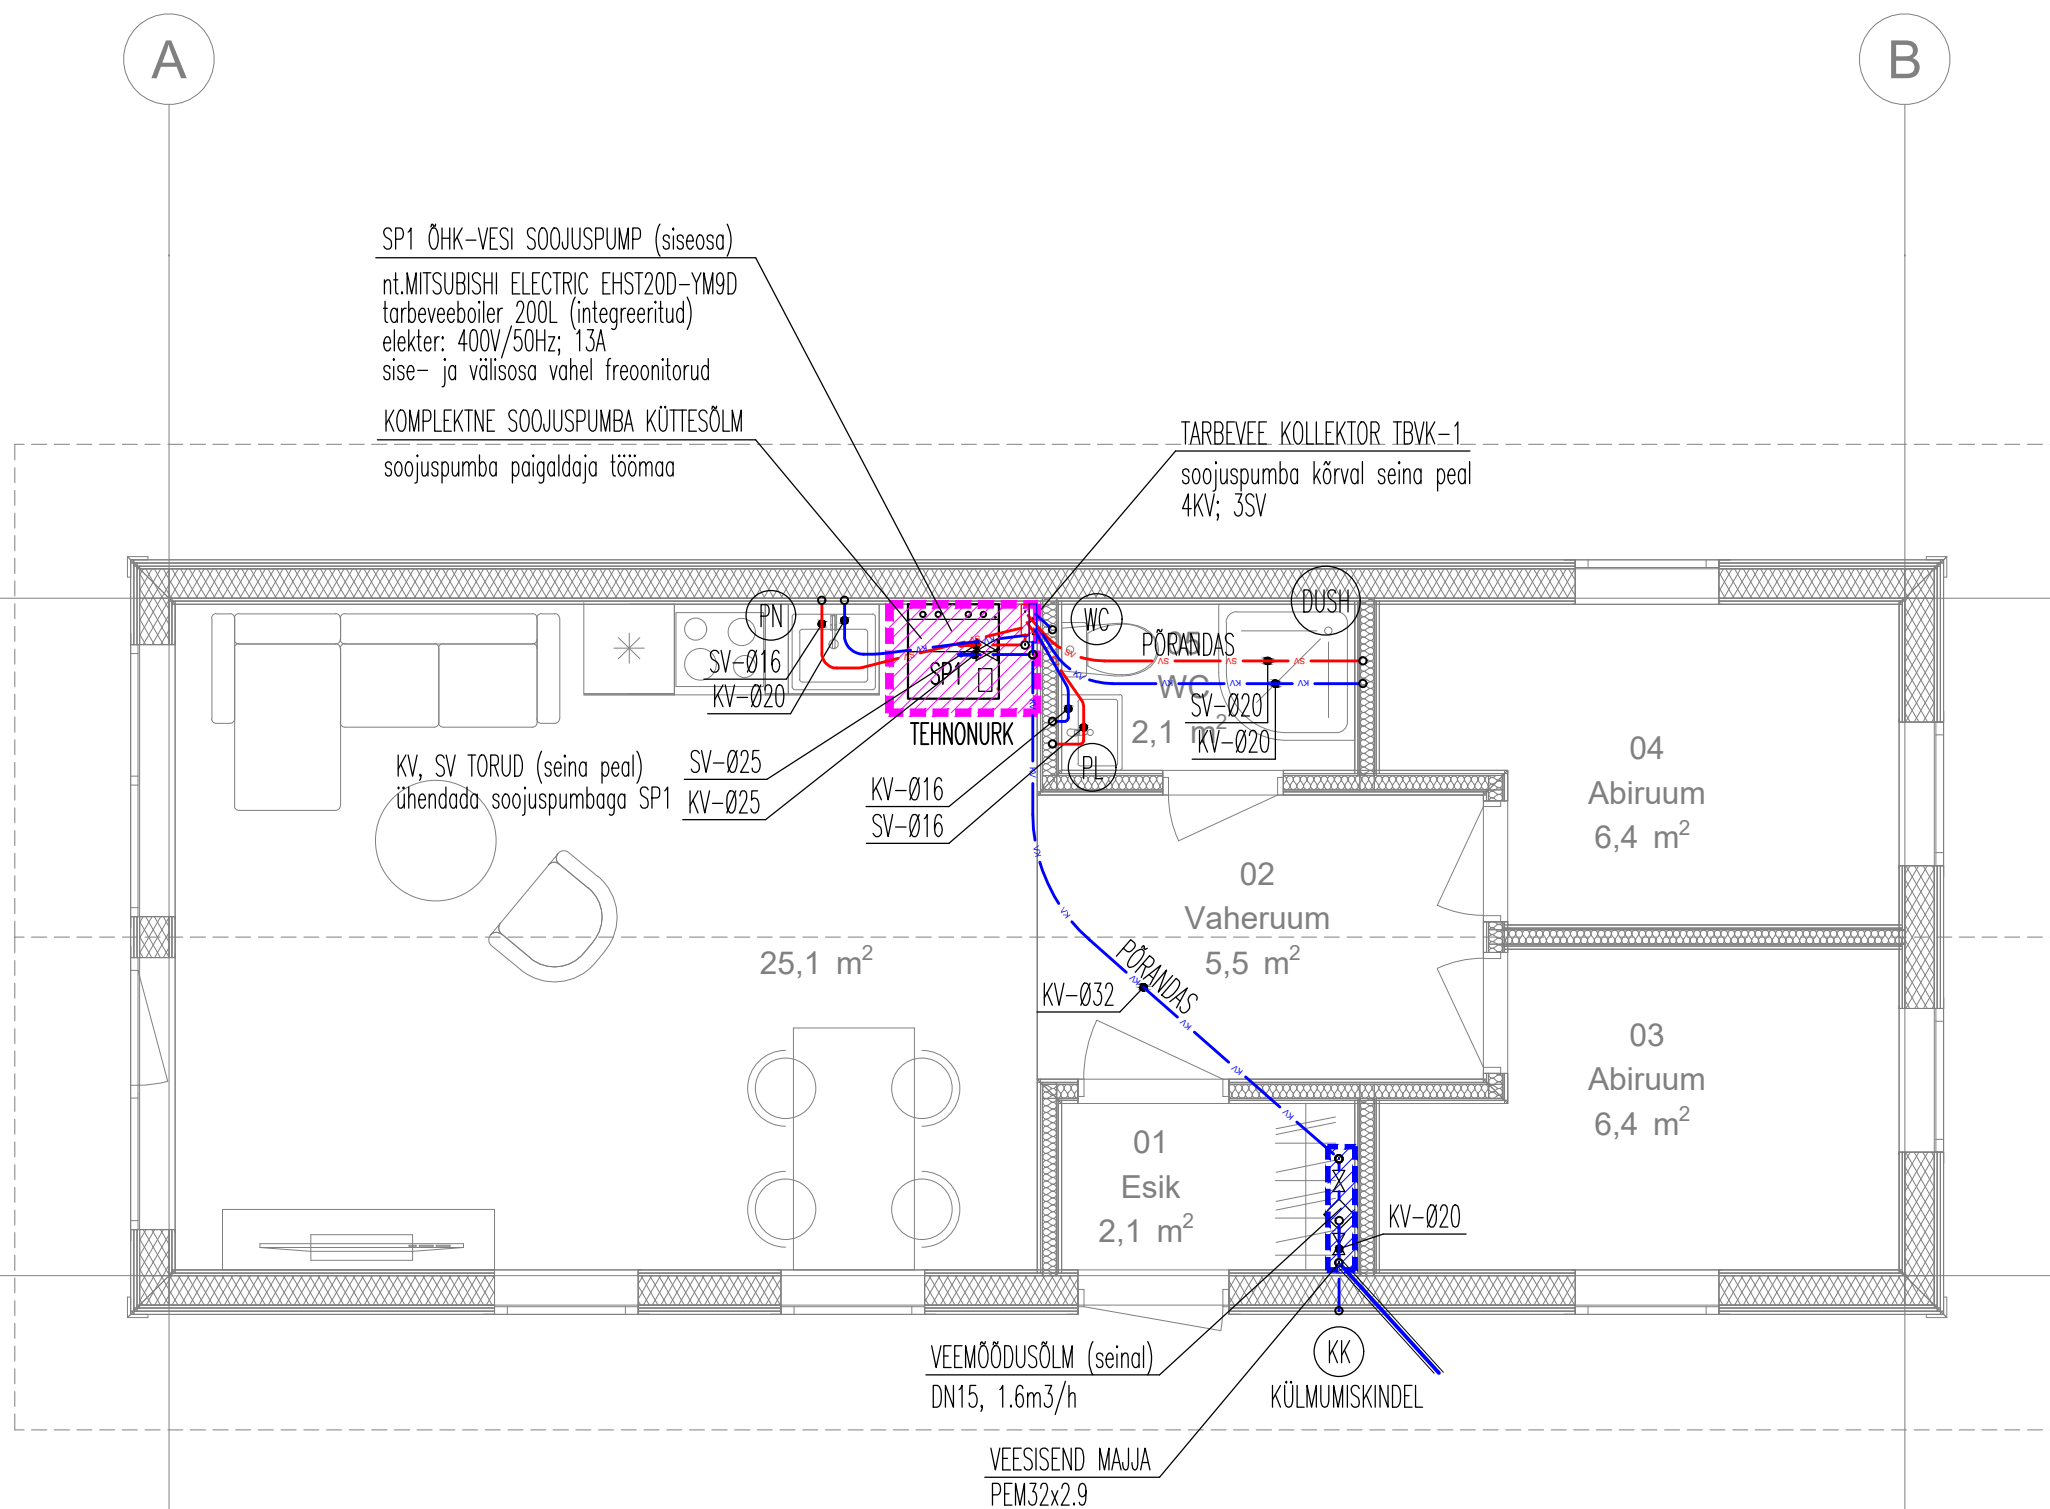


TINGMÄRGID

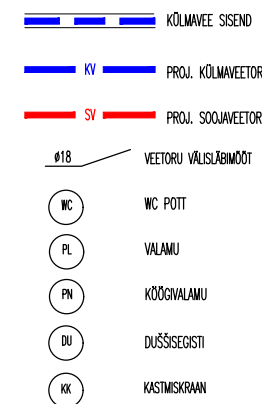

VEEVARUSTUSE MÄRKUSED:

1. Veevarustuse magistraaltorustik ehitada komposiitkorustest AL-PEX (nt.UPONOR).
2. Tarbevee magistraaltorud paigaldada põhilisel 1.korruse põranda soojustuse (EPS-i) sisse, tehnilises ruumis lae alla/seinale peal.
3. Kollektorid paigaldada spetsiaalsesse metallist kollektorkappi. Kõikidele kollektorist väljuvatele harudele paigaldada sulgventiil.
4. Hoone kapitaalsete konstruktsioonide sisse jäävas osas asuv torustik (st.mittevahetatav) tuleb monteerida nt. Wirsbo-pex torudest või analoog kaitsehiilsis
5. Ruumis avatud torud isoleerida (Isolatsiooni veeauru difusioonikindlus µ27000).
6. Tarbeveetorud isoleerida järgnevalt: soojaveetorud lae all vastavalt seeriale 23; külmaveetorud lae all vastavalt seeriale 22.
7. Ühendustorustikud sanseadmetega monteeritakse võimalusel süüstatult seinakonstruktsioonide sisse ja varustatakse sulgventiiliga (nurkventiil).
8. Sanseadmete asukohad täpsustada sisekujunduse projektist või Tellija info põhjal.
9. Tarbeveeböiler TVB1 asub köögis, tehnilises nurgas.
10. Veemõõdusõlme suurus ja paigaldus vastavalt tehnilistele tingimustele ja välisvõrku projektile..

Objekti aadress Erna tee 11, Suurupi küla, Harku vald, Harju maakond	Töö nimetus MAJUTUSHOONE PROJEKTEERIMINE HOONE KVVK-TEHNOSÜSTEEMID			Töö nr. K3110
 Taviko OÜ Raja 15 93818 KURESSAARE taviko@tt.ee MTR-EEP000947	Joonis PÕHIKORRUSE PLAAN VEEVARUSTUS	Mõõt 1:50	Stadium Tööjoonis	Kuupäev 31.10.2023
	Vastutav Insener	T. Viljus		Projekti osa
	Projekti juht	T. Viljus		VK-02
	Tellijä			Form. A2