


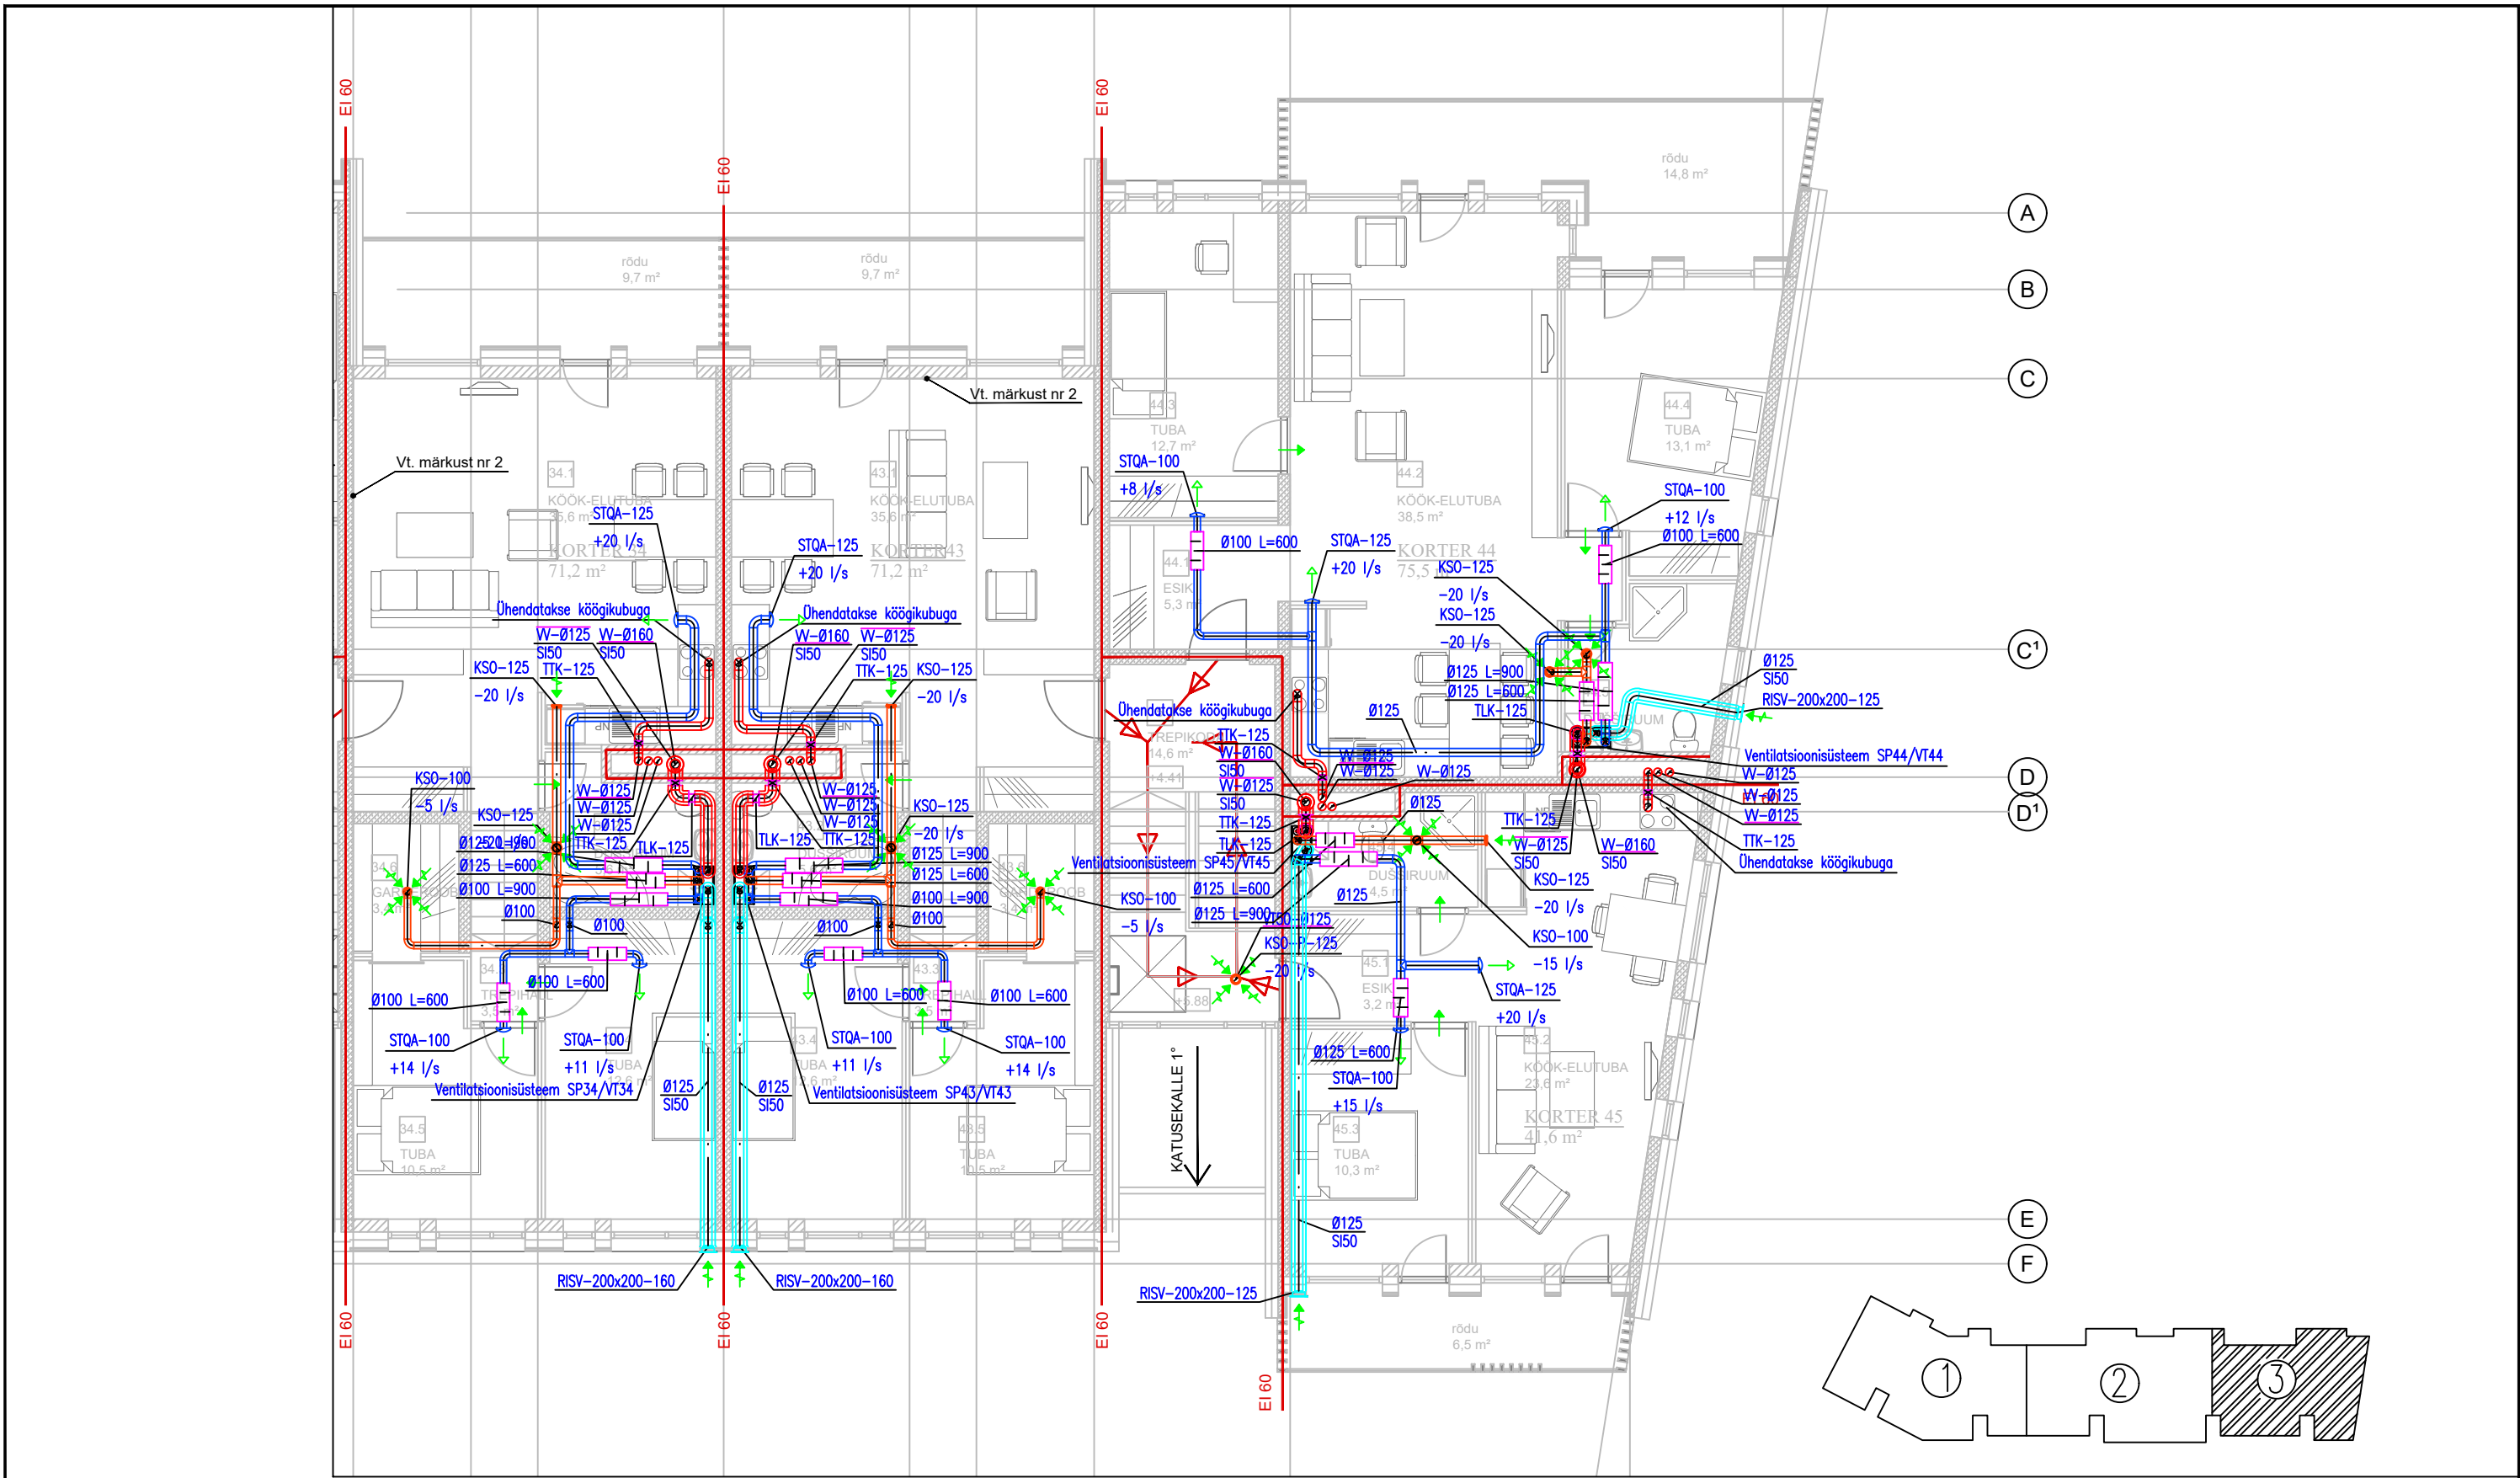

MÄRKUSED:

1. Tuletõkkeklapid peavad vastama tarindi tulepüsisivusklassile.
2. Ventilatsioonitorustik varustada puhastusluukidega vastavalt nõuetele.
3. Kõik õhujaoturid tuleb varustada reguleerisaga.
4. Õhukanalid, mille suurus ei ole joonistel tähistatud, on ette nähtud lõppelementide ühendustoru läbimõõduga.
5. Välisrestid paigaldada põrandast võimalikult kõrgele, kuid põrandast mitte madalamale kui 2,38 m.

TINGMÄRGID:

ÕHUKANAL	TULETÕKKEKLAPP ÕHUKANALIL (TULEKLASS EI30)
MÜRASUMMUTI ÕHUKANALIL	
ÕHUJAOTUR LAES	TLK-100 TAGASILÕÖGIKLAPP LÄBIMÕÕDUGA 100 mm
ÕHUJAOTUR SEINAL	TTK-100 TULETÕKKEKLAPP LÄBIMÕÕDUGA 100 mm
ÕHUJAOTURI TÜÜP	VT1-Ø125- VENTILATSIOONIPÜSTIK LÄBI KORRUSE
ÕHUHULK	VT1-Ø125- VENTILATSIOONIPÜSTIK ÜLEMISELE KORRUSE
SIIRDEÕHK	VT1-Ø125- VENTILATSIOONIPÜSTIK ALUMISELE KORRUSE
SOOJUSISOLATSIOON PAKSUSEGA 50 mm	