


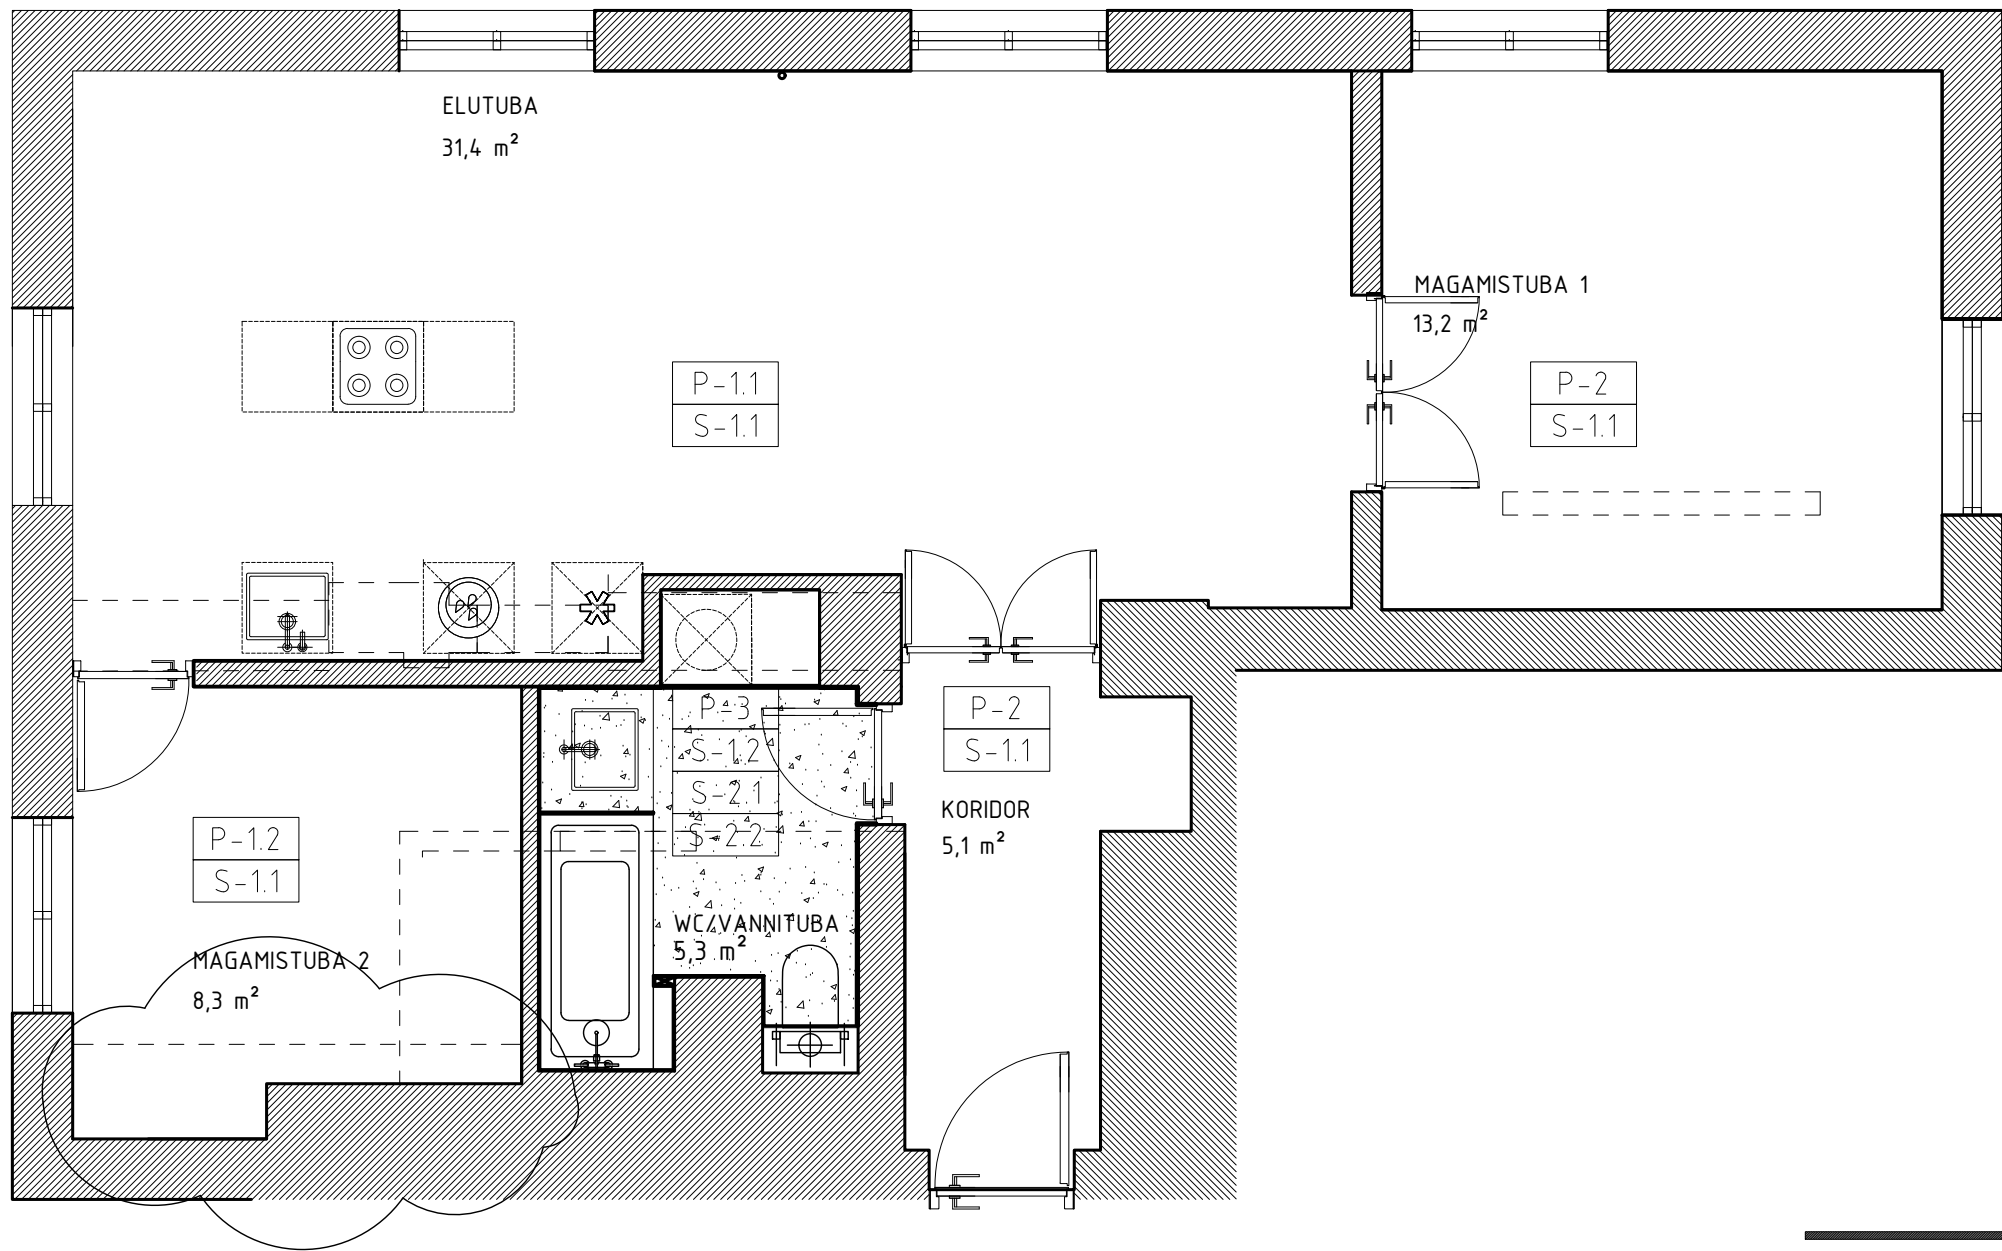

P-1.1

OL.OLEV TAMMEPARKETT TAASTATUD, LIHVITUD, VIIMISTLETUD LÄBIPAISTVA PARKETIVAHAGA

P-2

TAMMEPARKETT, TOODE TÄPSUSTADA

P-3

KERAAMILINE PÕRANDPLAAT 60*60CM CERAMICA SINTESI FRAMMENTI BIANCO ANTISLIP

S-1.1

SEIN VÄRVITUD, MATT VÄRV TOON NCS S 0502-Y

S-1.2

SEIN VÄRVITUD, NIISKUSKINDEL POOLMATT VÄRV, VÄRVITÖON TOON NCS S 0502-Y

S-2.1

KERAAMILINE PLAAT 41ZERO42 WIGWAG 4100321 WHITE

S-2.2

KERAAMILINE PLAAT 60*60CM CERAMICA SINTESI FRAMMENTI BIANCO ANTISLIP,

P-1.2

OL.OLEV TAMMEPARKETT TAASTATUD, LAHTI VÕETUD MAGAMISTOAST, PAIGALGADATUD MAGAMISTUPPAZ, LIHVITUD, VIIMISTLETUD LÄBIPAISTVA PARKETIVAHAGA

RUUMI NIMETUS	PINDALA
ELUTUBA	31.4 m ²
KORIDOR	5.1 m ²
MAGAMISTUBA 1	13.2 m ²
MAGAMISTUBA 2	8.3 m ²
WC/VANNITUBA	5.3 m ²
KOKKU	63.3 m ²

NÕUDED

- TEHTAV TÖÖD JA KASUTATAVAD MATERJALID PEAVAD VASTAMA: HEA EHITUSTAVA ET-1 0207-0068, TARINDI RYL2010, SISETÖÖDE RYL2013 JA MAALRITÖÖDE RYL2012 NÕUETELE, KEHTIVAD STANDARDID JA TOOTJA ETTEKIRJUTUSTED, RAKENDADES NEID EELTOODUD JÄRJEKORRAS
- KÕIK MÕÕDUD TULEB KOHAPEAL ÜLE MÕÕTA JA VÕIMALIKEST KÕRVALEKALLETEST ARHITEKTILE VIIVITAMATULT TEADA ANDA.
- ETTEVÕTJA VASTUTAB SELLE EEST, ET SUURI EHITUSDETAILE SAAB TRANSPORTIDA NENDE LÕPLIKKU PAIGALDUSKOHTA.
- TOOTJA KOOSKÖLASTAB KONSTRUKTSIOONI JA TOOTEJONISED AUTORIGA.
- MUUDATUSI TEOSTUSES JA ASENDUSI VÕRRELDES JOONISTEGA EI OLE LUBATUD TEHA ILMA AUTORI LOATA.
- TEHNOLOOGILISTE LAHENDUSTE EEST VASTUTAB SEADMETE TARNIJA JA PAIGALDAJA

objekt	staadium		
I ALLINN			
joonis	VIIMISTLUSPLAAN	mõõtkava	1:50
		leht nr	SA-1-3
		kuupäev	15.07.2023
proj.			