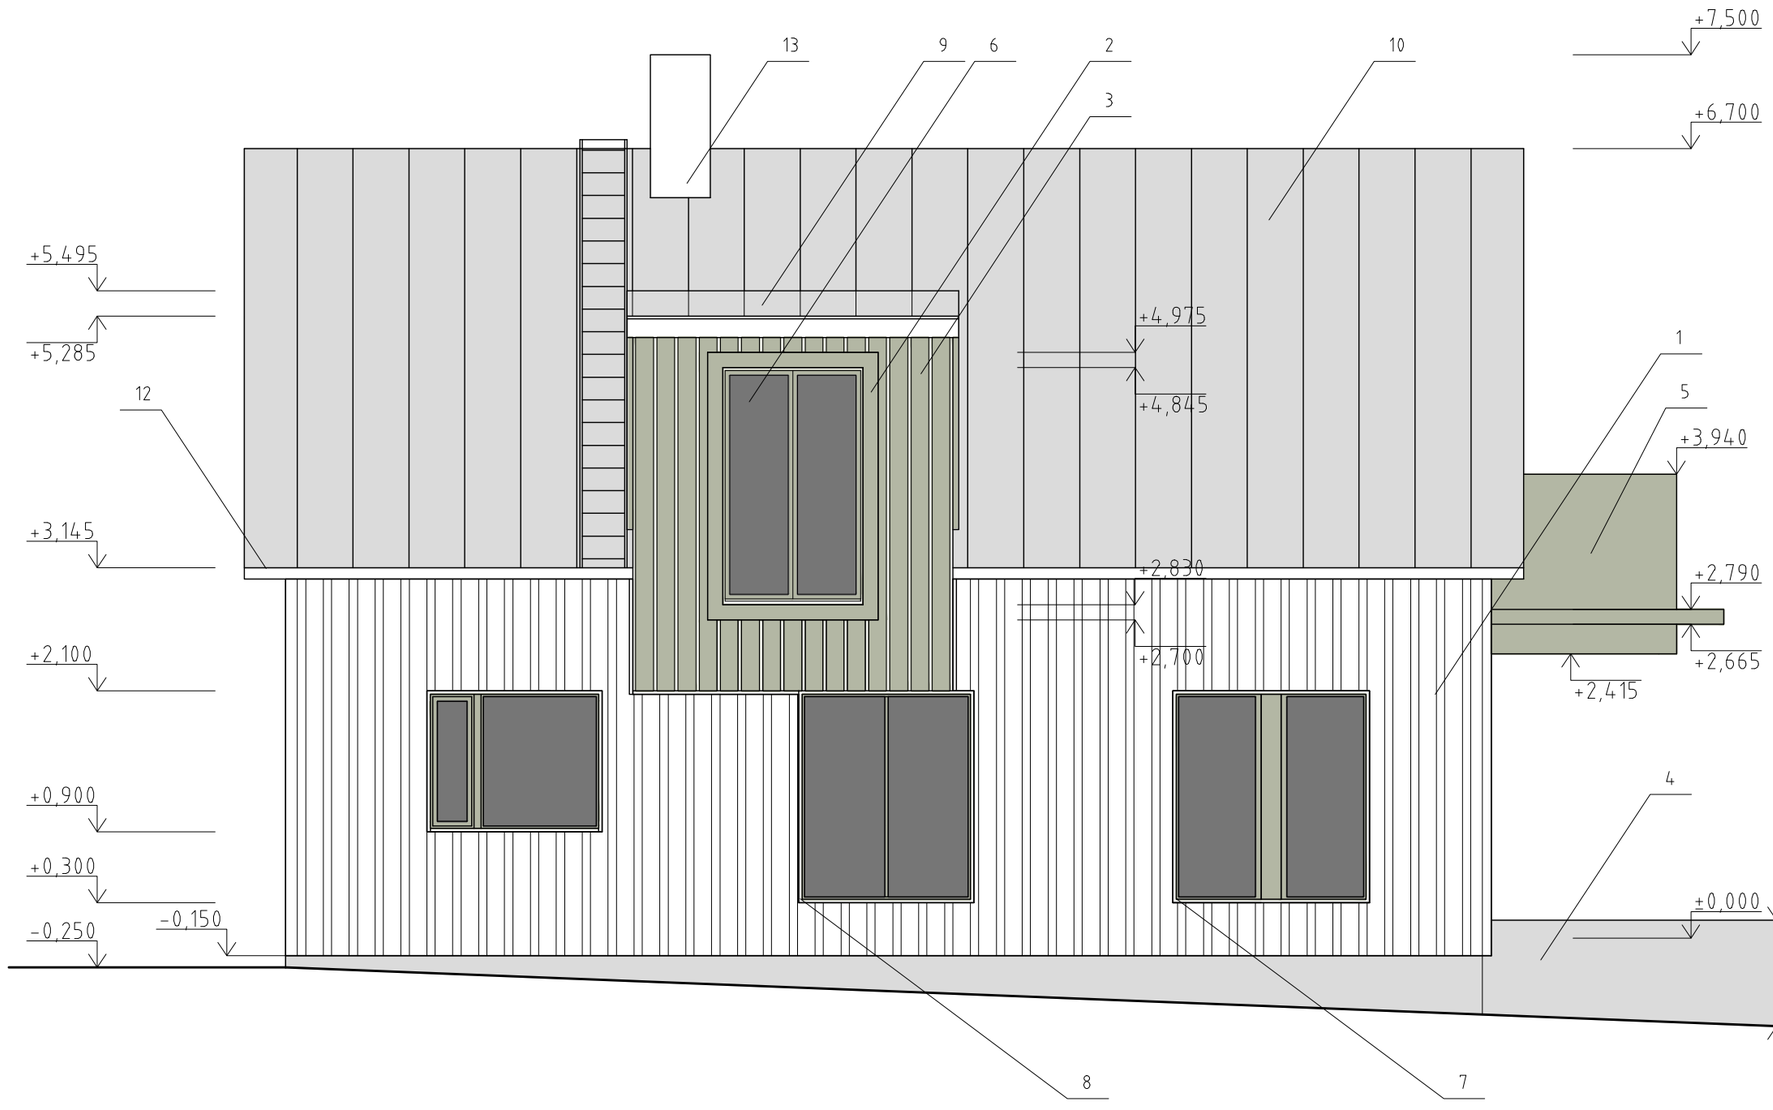


VÄLISVIIMISTLUS		TÄHIS
VÄLISSEINAD	täispunn voodrialauad 150x25mm ja 75 x 25mm, viimistlus: värv valge	1
	niiskuskindel viineer 13mm viimistlus:poolkattev värvTEKNOS TM1504	2
	puitprofiil 100x30mm, viimistlus: värv valge ning puitprofiil 150x25mm, viimistlus: TEKNOS TM1504	3
SOKKEL	silekrohv, viimistlus: värv, TEKNOS NCS S 6000N	4
VARIKATUSE JA RÕDU KÜLJED	niiskuskindel viineer 13mm viimistlus:poolkattev värv TEKNOS TM1504	5
AKNAKLAASID	harilik kirgasklaas	6
AKNARAAMID	puit aknaraamid, viimistlus: väljas värv TEKNOS NCS S4005 G50Y, sees värv valge	7
AKNAPÕSED	puit profiil 100x30mm, viimistlus: värv valge	8
KATUS	harilik valtsplekk, viimistlus: tsingitud	9
	katuse plekkprofiilid, viimistlus: tsingitud	10
VÄLISUKS	puit väliskuks, viimistlus: värv TEKNOS NCS S4005 G50Y	11
RÄÄSTA SERV	puitprofiil 100x25 mm, viimistlus värv valge	12
KORSTEN		13
RÕDU PIIRE	piire metallprofiil 12x12 mm,samm 88mm käsipuu metallprofiil 50x12 mm	14

EHITUSOBJEKT
ÜKSIKELAMU, aadressil Harjumaa, Viimsi vald, Randvere küla , maaüksus

JOONISE SISU
VAADE LÕUNAST

MÕÕTKAVA
M1:50

TÄHIS, TÖÖ NR., JOONISE NR.
AR 0711-7

MUUDATUS

N. VAARPUU, 07.2008