


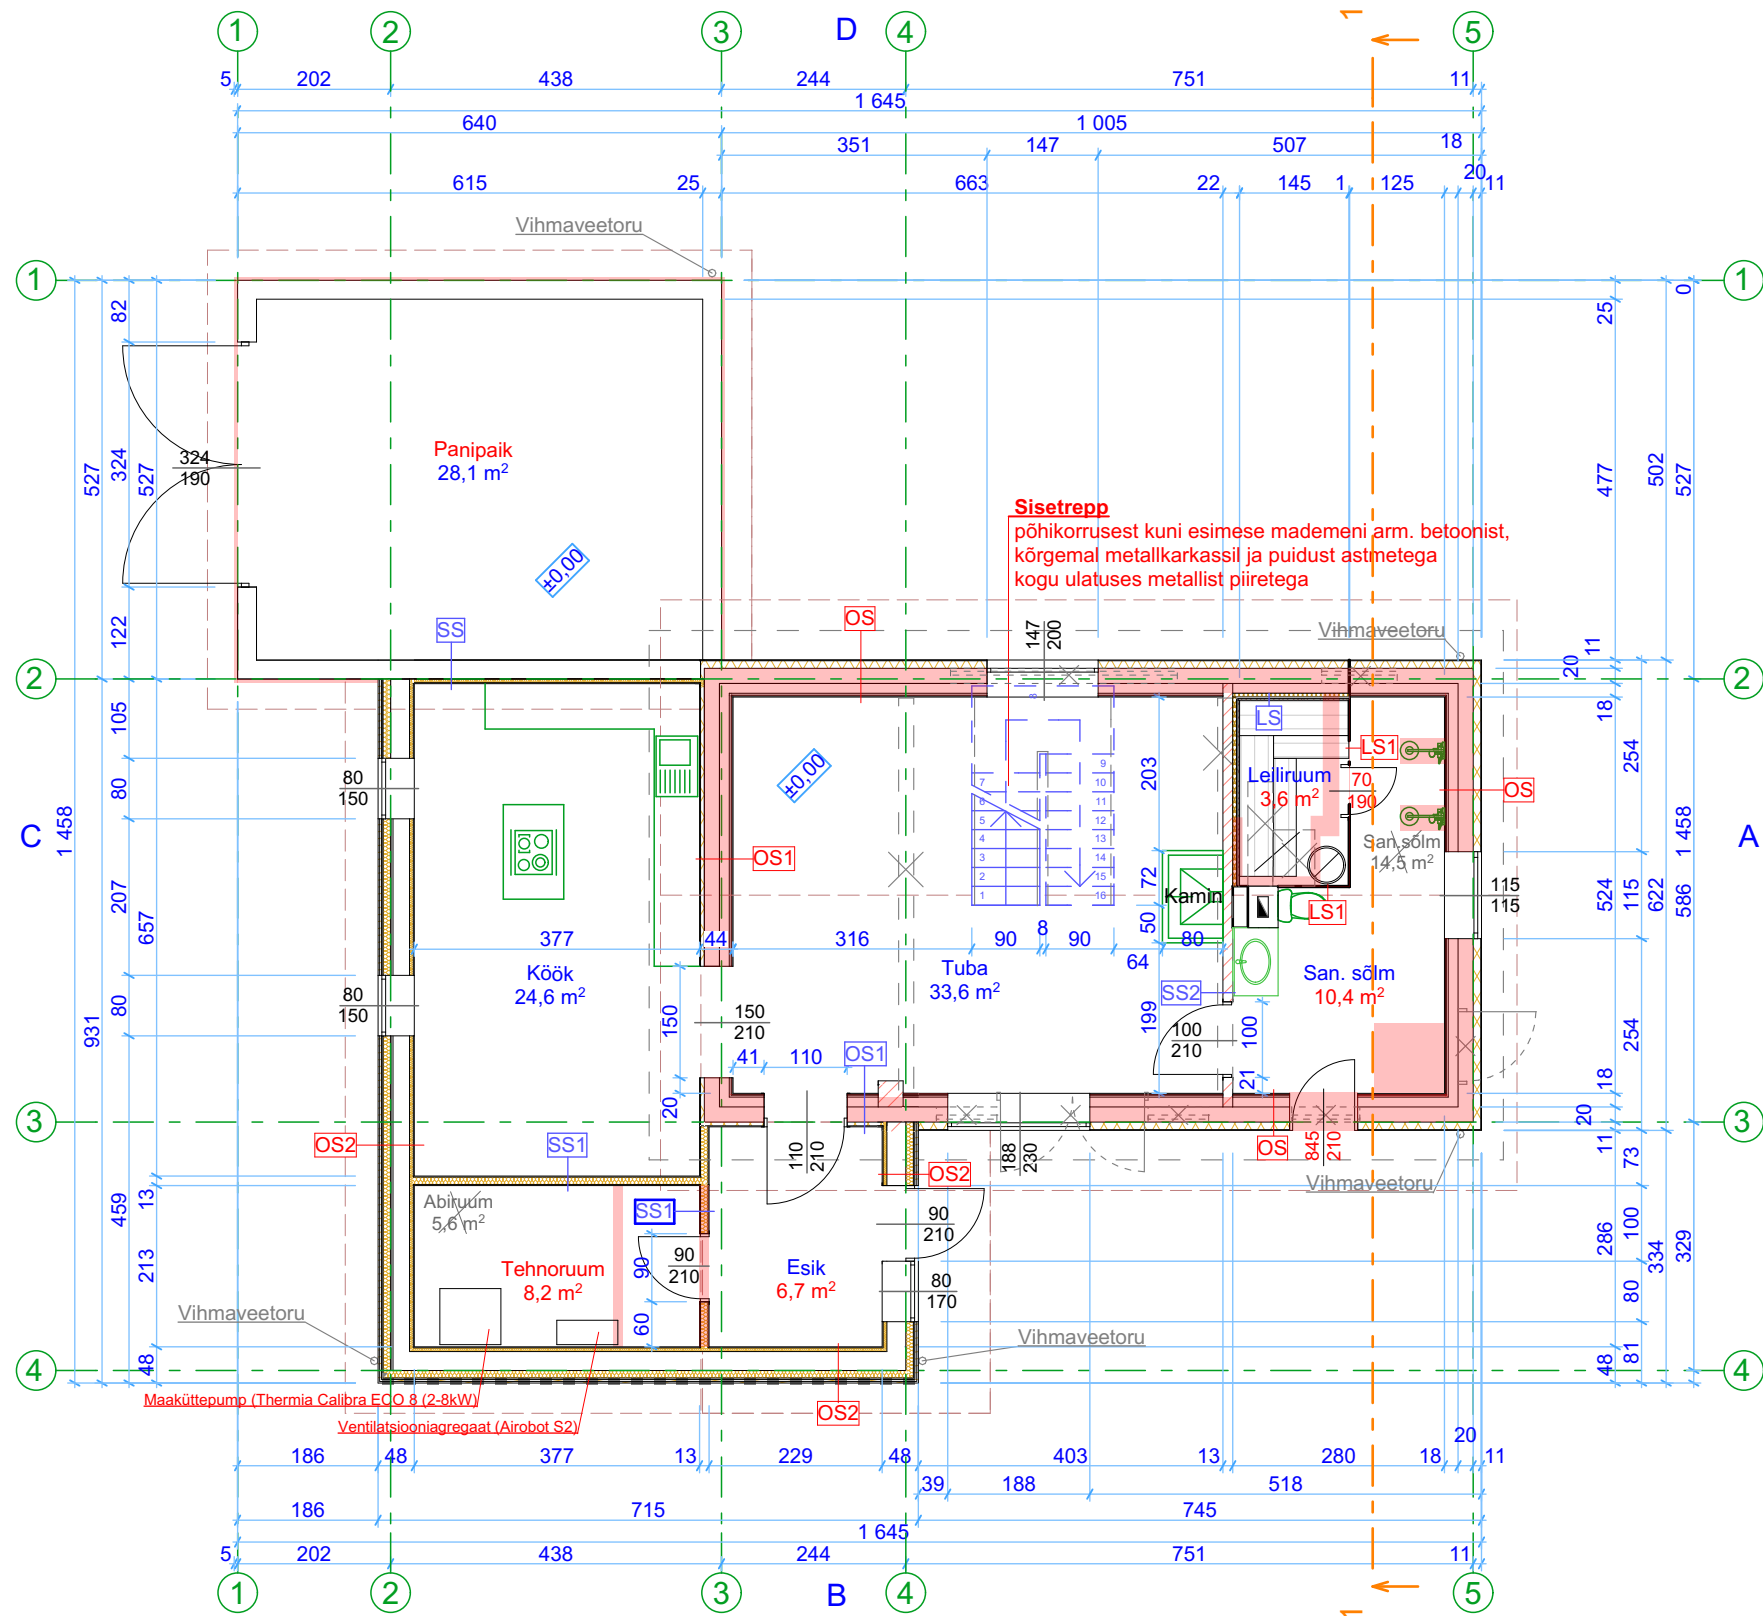

Tingmärgid	
	proj. vahtpolüstürool
	proj. tellis
	proj. min.vill / kivivill
	proj. tuuletõke
	proj. puit
	olemasolevad konstruktsioonid
	lammutatavad konstruktsioonid
	varem projekteeritud pinnad
	uued ruumide nimetused
	uued pinnad
	paigaldatavad uksed
	muudetud konstruktsioonide ala

Projekteeritavad konstruktsioonid	
OS	Ol. oleva välisseina soojustamine
krohv 10 mm	
vahtpolüstürool 100 mm	
ol. olev püstine tellis 120 mm	
ol. olev saepuru 80 mm	
ol. olev püstine tellis 120 mm	
puitroovitus 50x25 mm /õhkvahe	
OSB-plaat 12 mm	
kipsplaat 13 mm	
siseviimistlus	
OS1	Ol. oleva välisseina soojustamine
siseviimistlus	
kipsplaat 13 mm	
kivivill 50 mm	
ol. olev tellis 200 mm	
ol. olev tellis 130 mm	
puitroovitus 50x25 mm /õhkvahe	
OSB-plaat 12 mm	
kipsplaat	
siseviimistlus	
OS2	Välissein
laudvooder 21 mm	
õhkvahe 25 mm	
tuuletõke 20 mm	
kivivill 100 mm	
olemasolev tellis 250 mm	
kivivill 50 mm	
kipsplaat 13 mm	
siseviimistlus	
SS	Sisesein
siseviimistlus	
kipsplaat	
kivivill 50 mm	
tellis 250 mm	
siseviimistlus	
SS1	Sisesein
siseviimistlus	
kipsplaat	
metallkarkass 100 mm	
kivivill 100 mm	
kipsplaat	
siseviimistlus	
SS2	Sisesein
siseviimistlus	
tellis 120 mm	
siseviimistlus	
LS	Leiliruumi soojustus
laudvooder 20 mm	
õhkvahe 20 mm	
soojustus 20 mm	
soojustus 50 mm	
LS1	Leiliruumi sein
karastatud klaas 8 mm	

Märkused:

- Kõiki projektis esitatud materjale on lubatud asendada samaväärsetega.
- Kõik mõõdud täpsustada objektil.
- Kõikide toodete paigaldamisel tuleb lähtuda paigaldusjuhenditest ja vajadusel koostada konstruktsiooniprojekt.
- Mõõdud on sentimeetrites.

**Muudetud / lisatud konstruktsioonid pinnad jms on märgitud punasega.*

Muudetud: Tagadi küla, Saku vald, Harjumaa
"ABIHOONE ÜMBEREHITAMINE ÜKSKELAMUKS" eelprojekt
(koostatud Scandic Home Group OÜ, töö nr. EP29-17, 18.12.2017)
joonis AR2.

PÕHIKORRUSE PLAAN. MUUDATUS		Joonise nr.: AR2 muudatus	
Stadium:	EELPROJEKT	Objekt:	ABIHOONE ÜMBEREHITAMINE ÜKSKELAMUKS MUUDATUSPROJEKT
Projekteerija:	Dmitri Intal, Isikukood 36101062712, Joonestaja: Dmitri Intal, Kutsetunnistus nr 14077 /20J Eterna koolituskeskus	Aadress:	Tagadi küla, Saku vald, Harjumaa
Arhitekt:	Risto Räägel	Töo nr.: EP29-17 muudatus	Kuupäev: 10.09.2025 Mõõtkava 1:100