


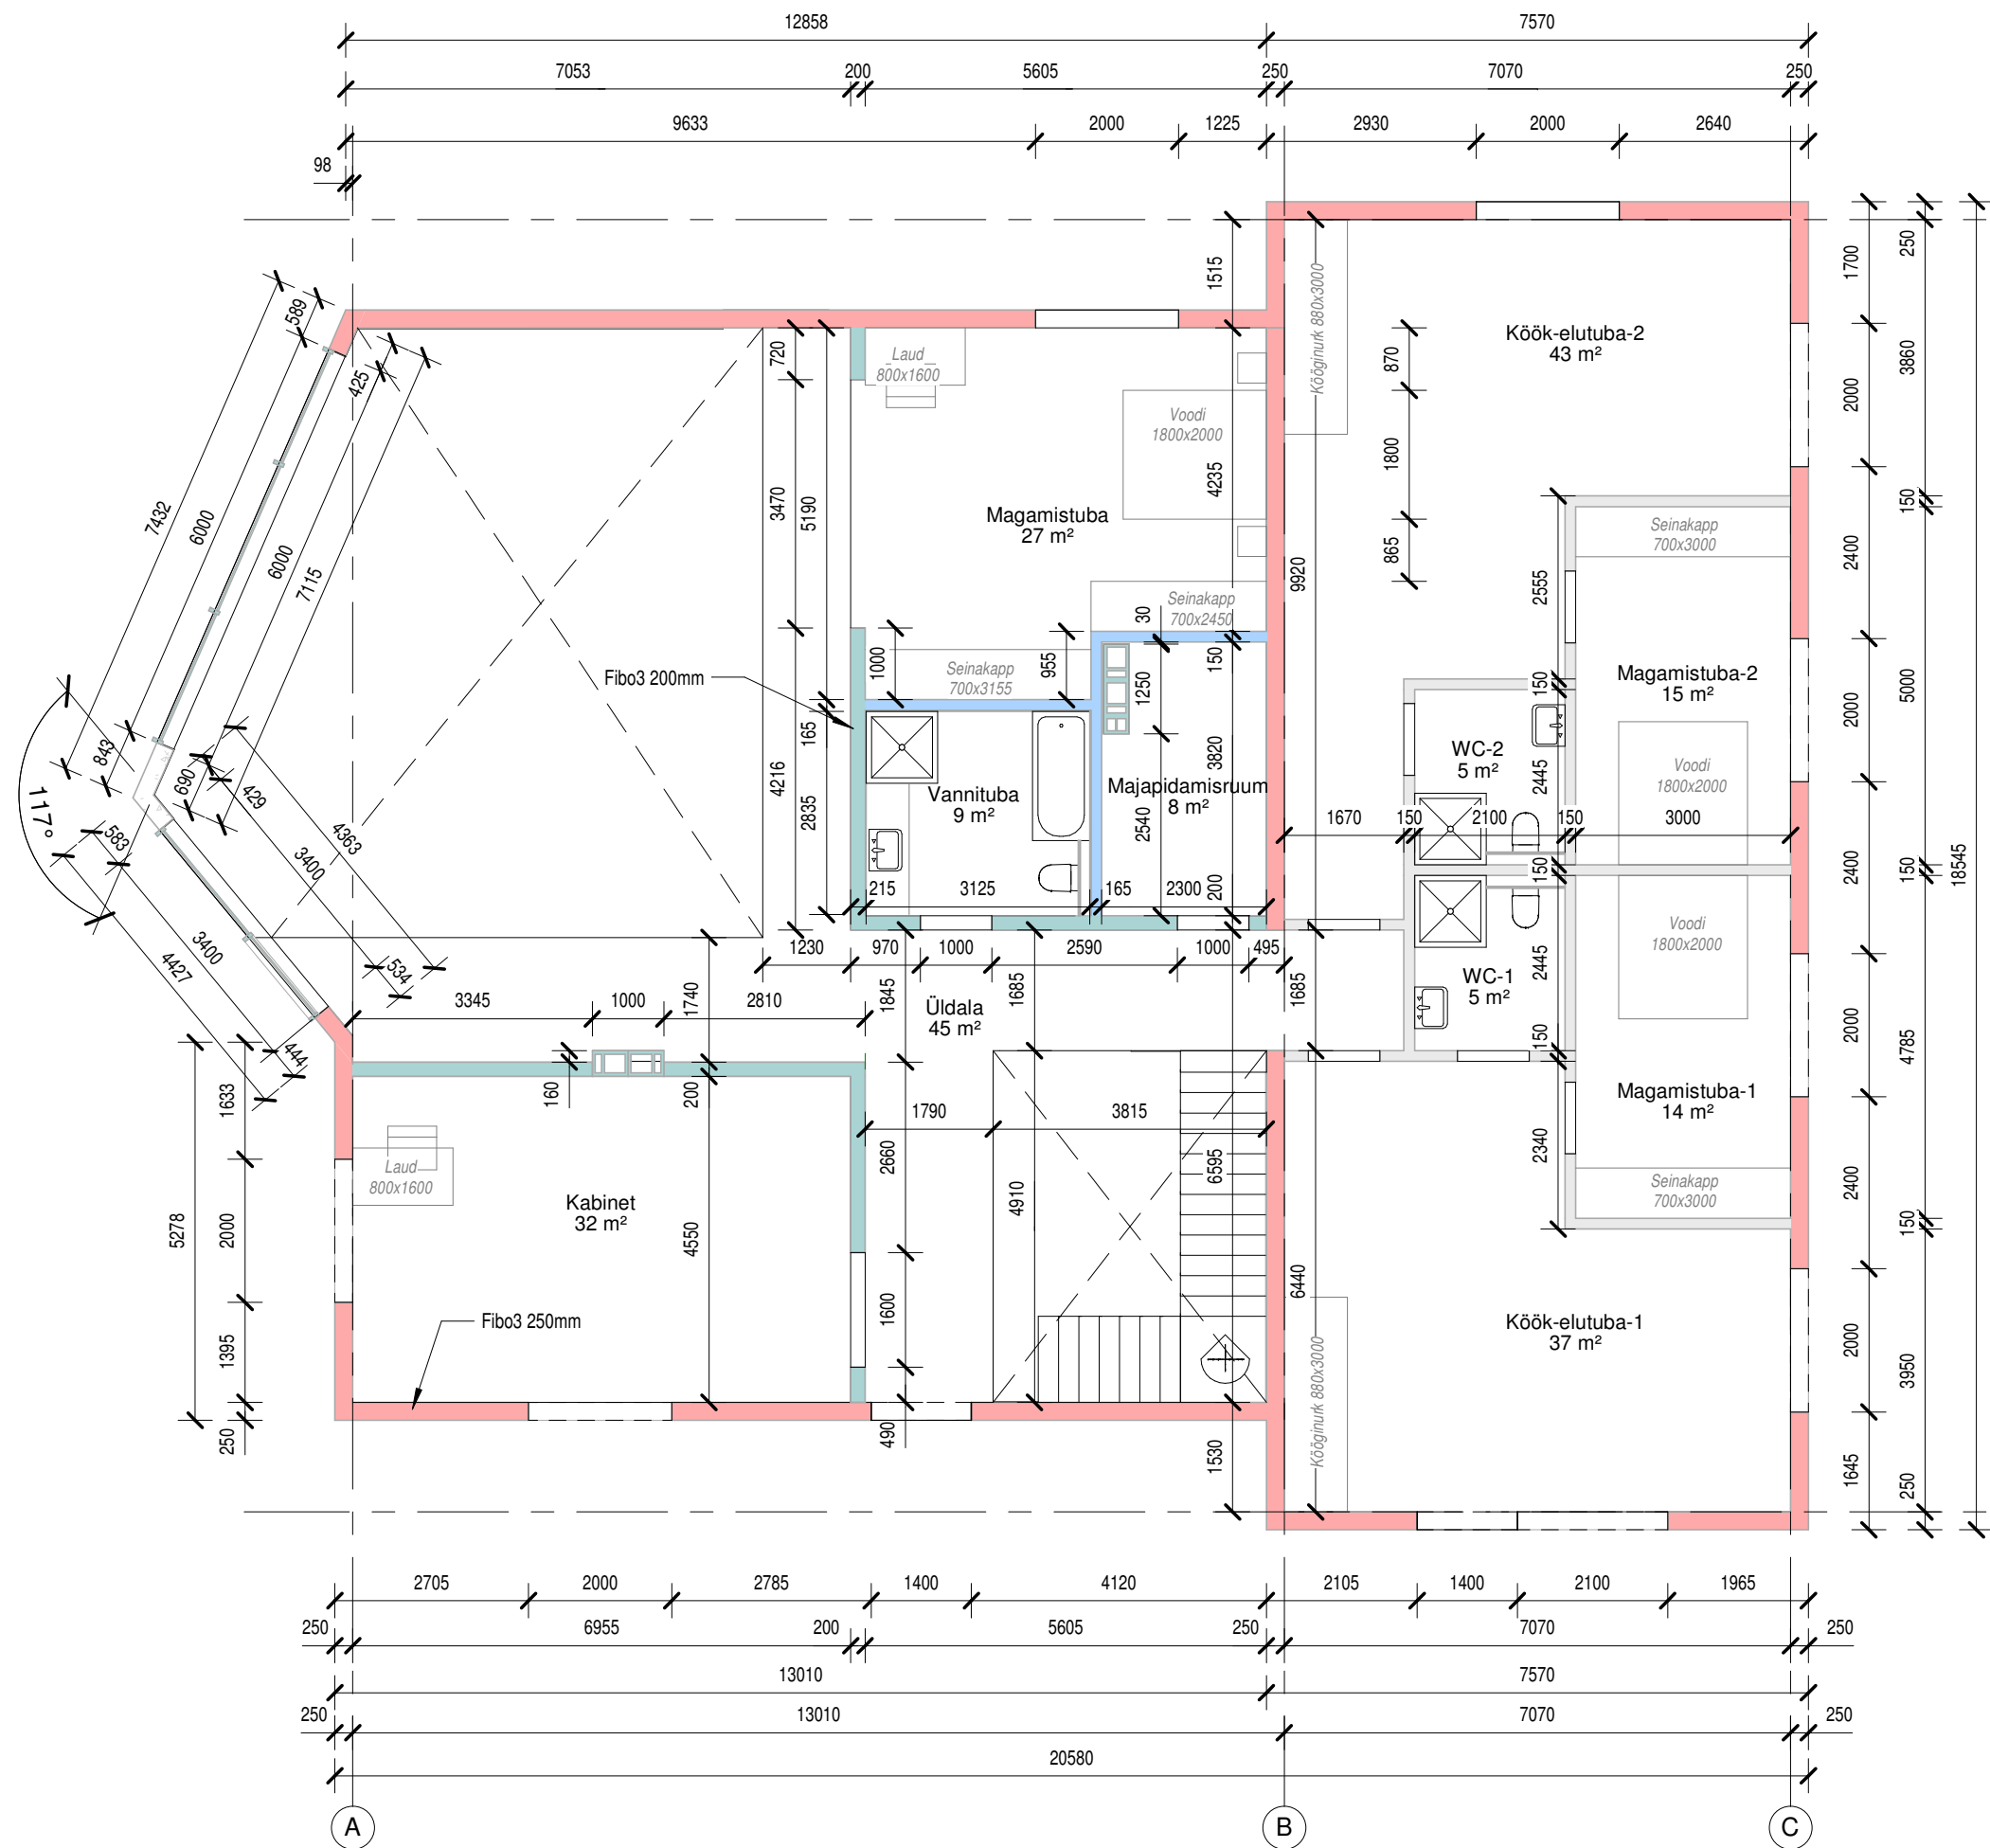

Ruumide spetsifikatsioon II korrus	
Ruumi nimetus	Pindala
Kabinet	32 m²
Köök-elutuba-1	37 m²
Köök-elutuba-2	43 m²
Magamistuba	27 m²
Magamistuba-1	14 m²
Magamistuba-2	15 m²
Majapidamisruum	8 m²
Vannituba	9 m²
WC-1	5 m²
WC-2	5 m²
Üldala	45 m²
	240 m²

Objekti aadress:		, Püha küla, Saue vald
Joonise nimetus:		II korruse arh plaan
Kuupäev: 23.12.2023	Mõõtkava: 1 : 100	Joonise nr: A1201