
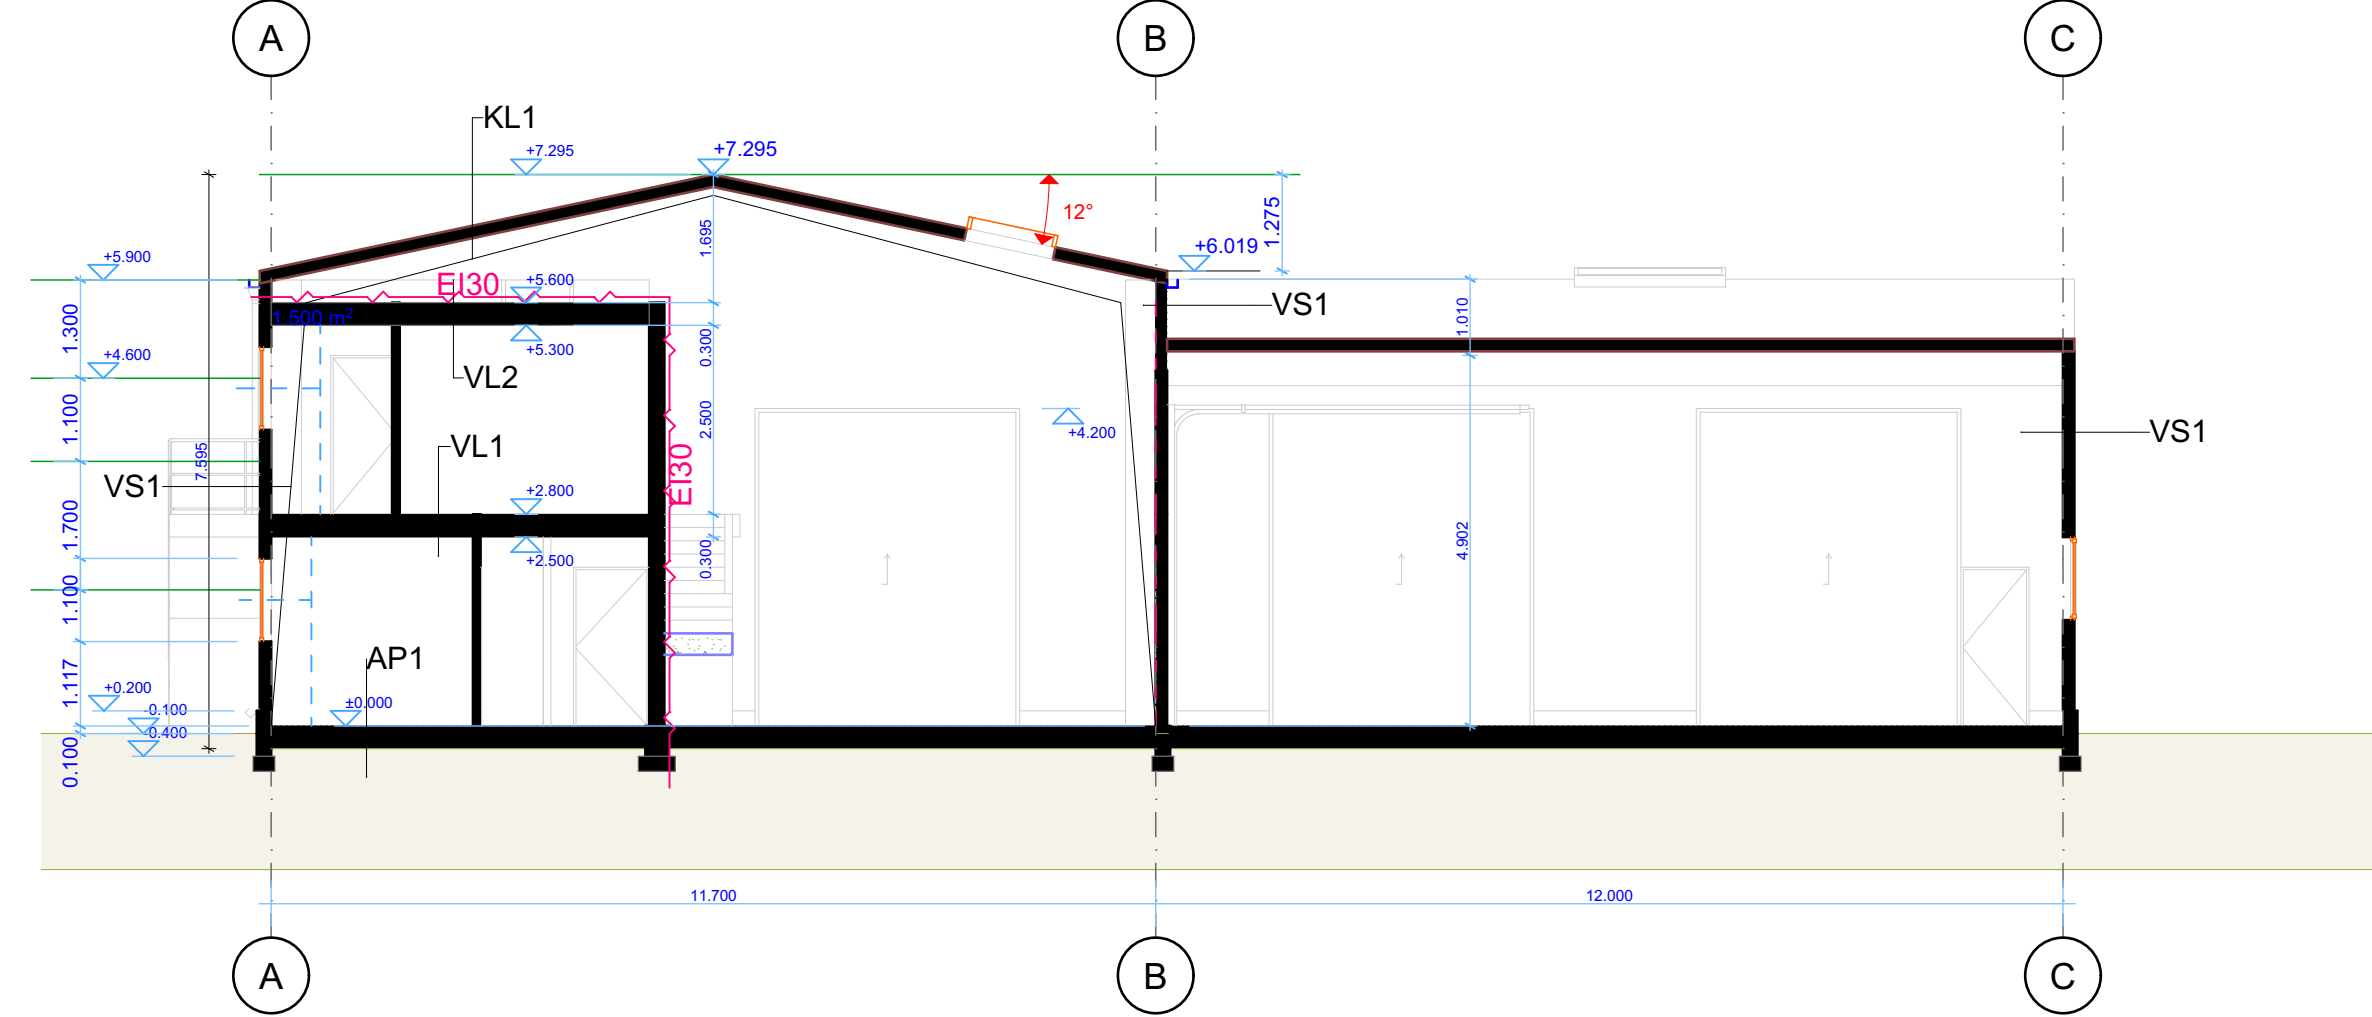


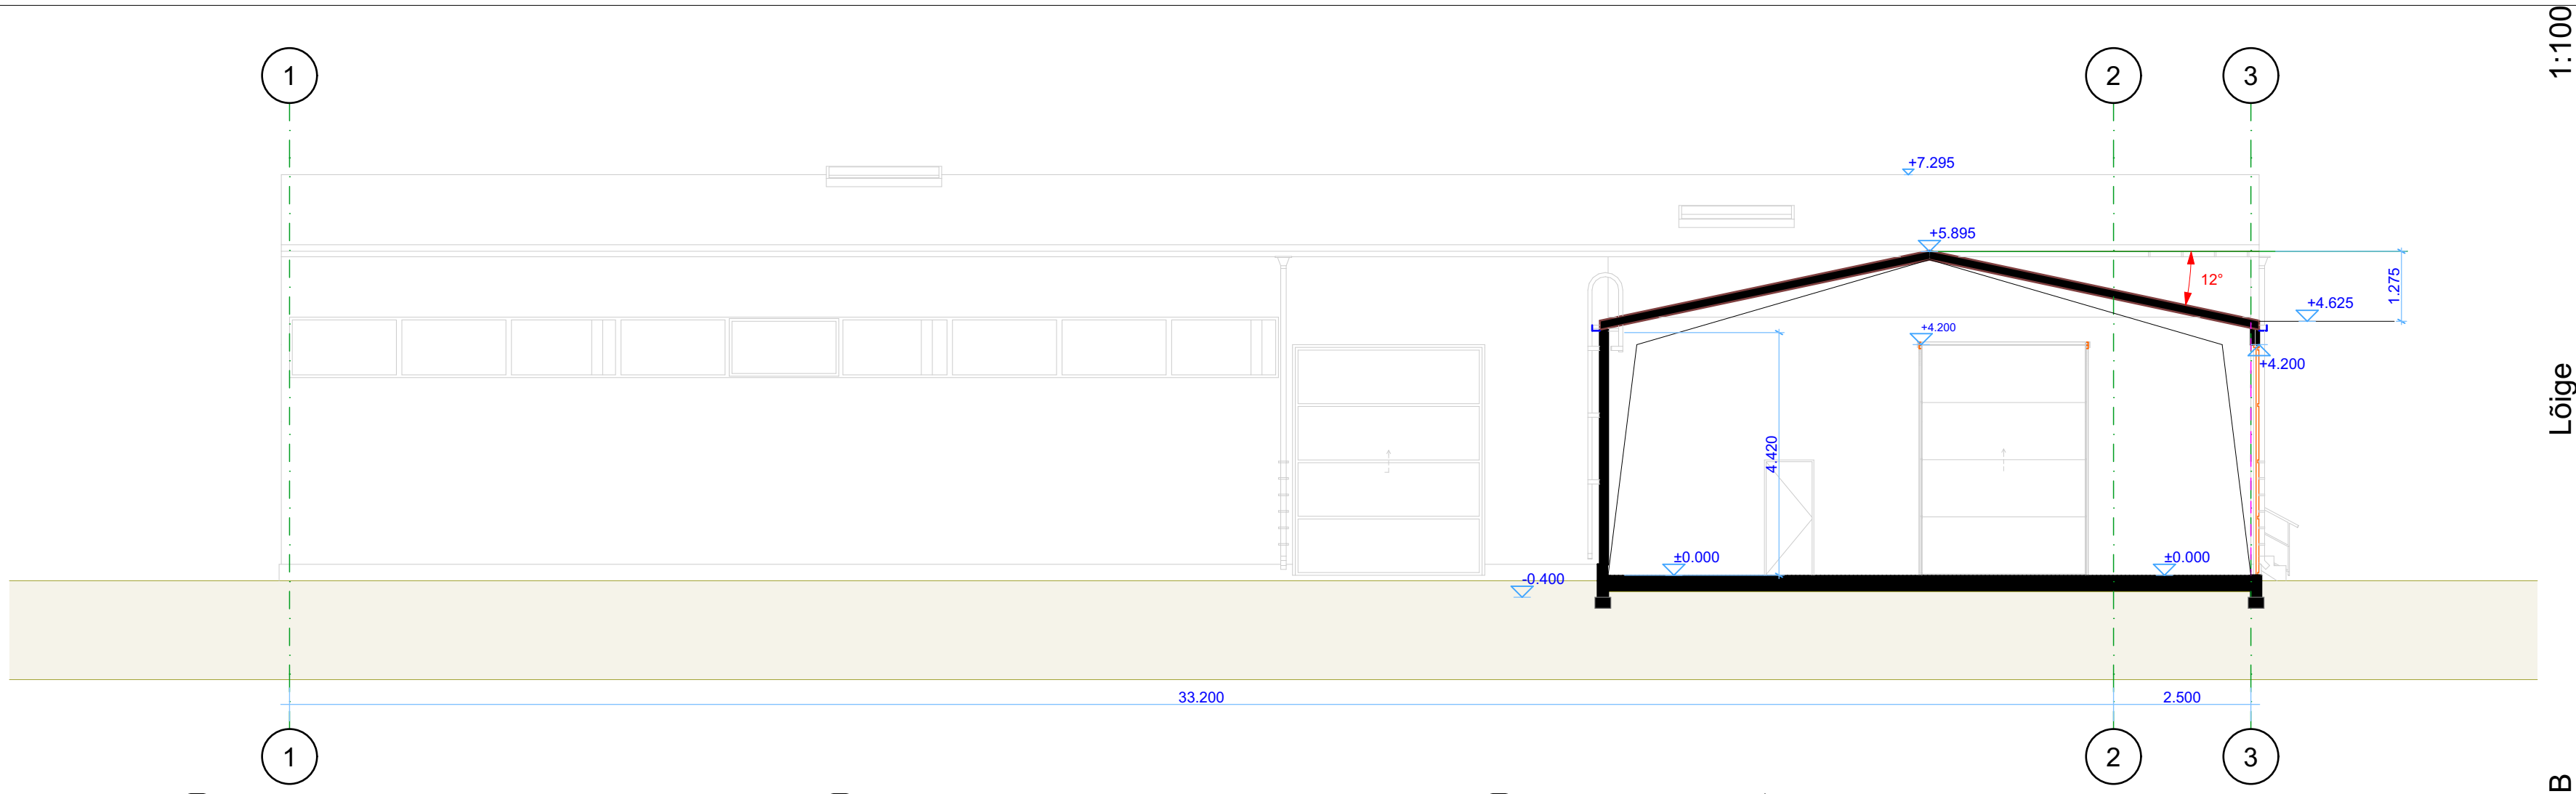

KL1 Katuslagi
SW paneel 120mm soojustusega, paksus 160mm
Metallkandjad

AP1 aluspõrand
armeeritud r/b 120mm
vahtpolüstüreen või xps 100mm, 1,2m ulatuses
välisseinte ääres 200mm
tihendatud killustik 250mm

VL1 vahealgi
viimistlus keraamiline põrandaplaat
r/b põrandaküttegaablige 100mm
EPS30mm
r/b paneel 220mm

VL2 II korruse lagi
Vineer või OSB plaat 22mm
Puittalad 20X150mm / villisolatsioon 150mm
Kandev profiiplekk

VS 1 Välissein
SW paneel soojustusega 120mm

SS 2 Sisesein mittekandev I korrusel
kergplokk (näiteks Bauroc või Fibo) vaheseinaplokk
100mm

SS 2 Sisesein mittekandev II korrusel
metallkarkassil villisolatsiooniga kipsseinad

Lasnamäe linnaosa, Tallinn, Harju maakond		Tootmishoone ehitusprojekt	
Iõiked M1:100		töö nr.	20200130
26/10/2021	V03	staad.	EP
fail: 20200130_EP_AR-6-02_v09_loiked			